


REKONSTRUKCE KOMUNIKACE II/605 OKRES RO A PS
ÚSEK Č. 2 II/605 HOLOUBKOV - ROKYCANY
SITUACE POZEMNÍ KOMUNIKACE - 5.ČÁST
M 1:500

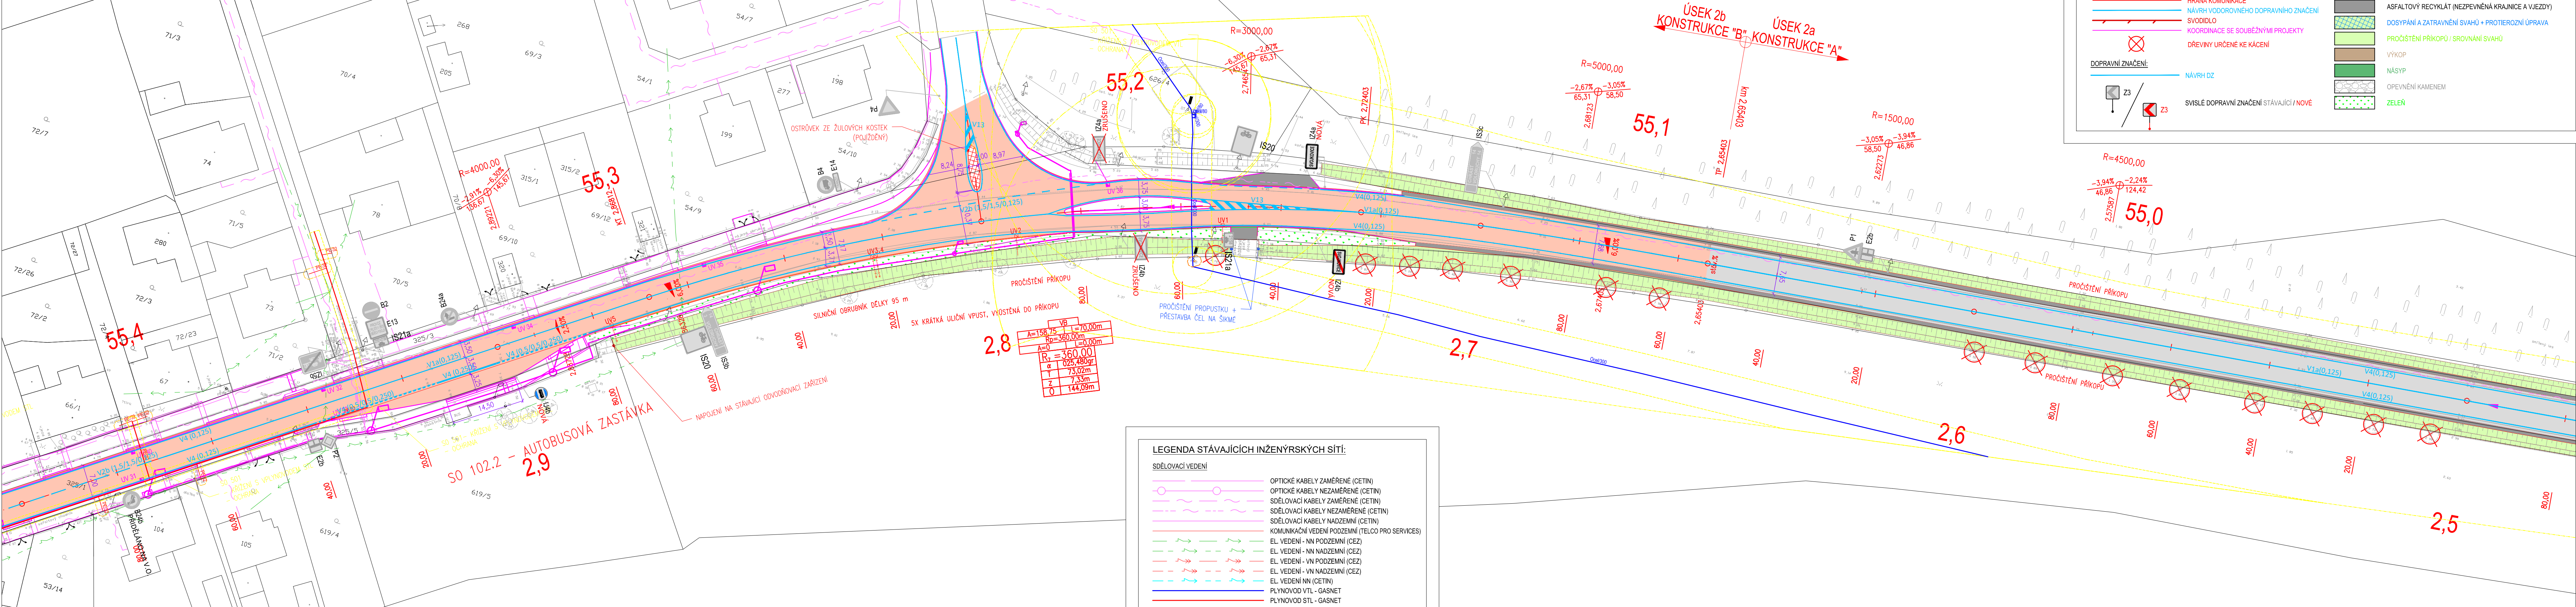

LEGENDA:

TYPY ČAR:

- KATASTRÁLNÍ HRANICE
- STÁVAJÍCÍ STAV (ZAMĚŘENÍ)
- OSA KOMUNIKACE
- HRANA KOMUNIKACE
- NÁVRH VODOPRŮVODNÉHO ZNAČENÍ
- SVODIDLO
- KOORDINACE SE SOUBĚŽNÝMI PROJEKTY
- DŘEVINY URČENÉ KE KÁČENÍ

DOPRAVNÍ ZNAČENÍ:

- NÁVRH DZ
- SVISLÉ DOPRAVNÍ ZNAČENÍ STÁVAJÍCÍ / NOVE

TYPY ŠRAF:

- REKONSTRUKCE ASFALTOVÉ VOZOVKY (FRÉZOVÁNÍ)
- REKONSTRUKCE CELE KONSTRUKCE ASFALTOVÉ VOZOVKY
- ASFALTOVÝ RECYKLÁT (NEZPEVNĚNÁ KRAJNICE A VJEZDY)
- DOSYPÁNÍ A ZATRAVNĚNÍ SVAHU + PROTIEROZNÍ ÚPRAVA
- PROČISTĚNÍ PŘÍKOPU / SROVNÁNÍ SVAHU
- VÝKOP
- NÁSYP
- OPĚVNĚNÍ KAMENEM
- ZELEŇ


VB = 158,75
L = 70,00m
R_p = 360,00m
A = 0
R_z = 360,00
t = 0,25, 480gr
z = 73,02m
z = 73,33m
O = 144,09m

LEGENDA STÁVAJÍCÍCH INŽENÝRSKÝCH SÍTÍ:

SĐELOVACÍ VEDENÍ


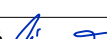

- OPTICKÉ KABELY ZAMĚŘENÉ (CETIN)
- OPTICKÉ KABELY NEZAMĚŘENÉ (CETIN)
- SĐELOVACÍ KABELY ZAMĚŘENÉ (CETIN)
- SĐELOVACÍ KABELY NEZAMĚŘENÉ (CETIN)
- SĐELOVACÍ KABELY NADZEMNÍ (CETIN)
- KOMUNIKAČNÍ VEDENÍ PODZEMNÍ (TELCO PRO SERVICES)
- EL. VEDENÍ - NN PODZEMNÍ (CEZ)
- EL. VEDENÍ - NN NADZEMNÍ (CEZ)
- EL. VEDENÍ - VN PODZEMNÍ (CEZ)
- EL. VEDENÍ - VN NADZEMNÍ (CEZ)
- EL. VEDENÍ NN (CETIN)
- PLYNOVOD VTL - GASNET
- PLYNOVOD STL - GASNET

KLAD VÝKRESŮ:

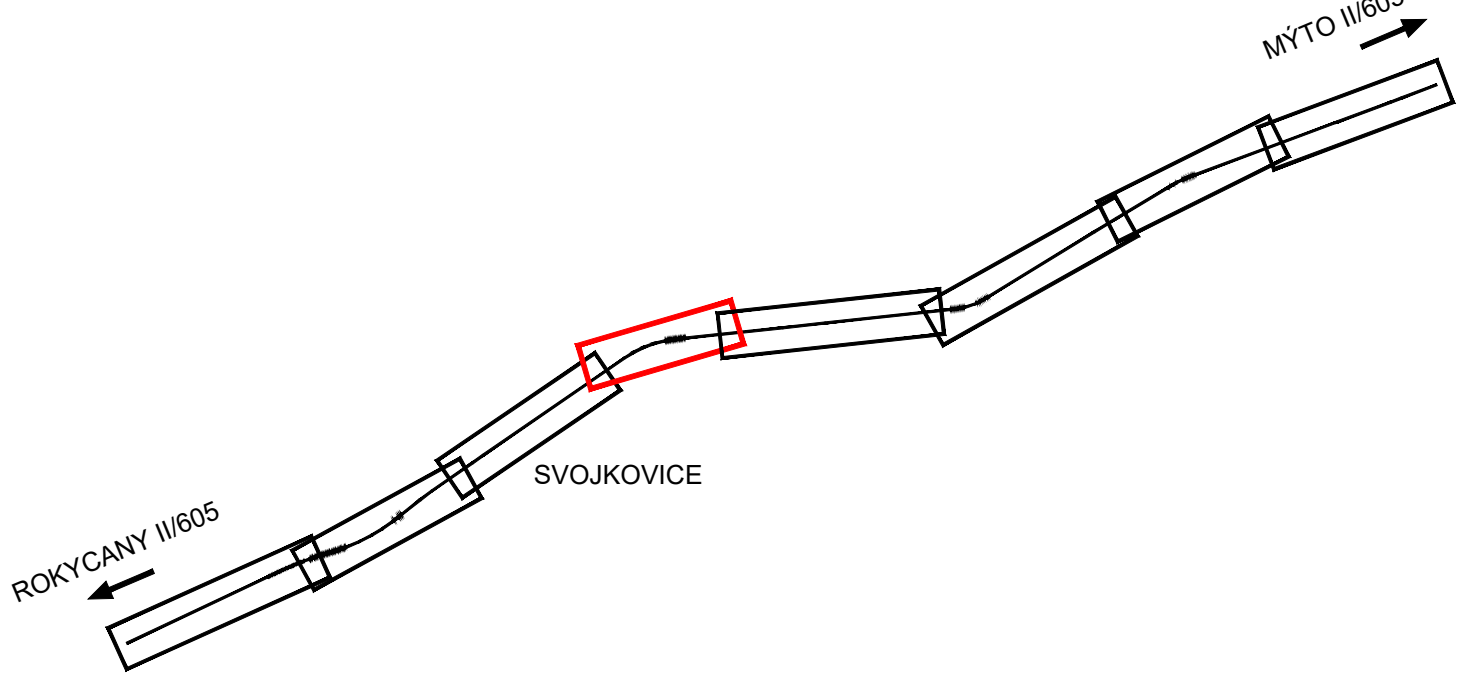

Výškový systém Balt p.v.

Souřadný systém S-JTSK

Sweco Hydroprojekt a.s. Ústředí Praha Táborská 31, 140 16 Praha 4; praha@sweco.cz; www.sweco.cz				SWECO 	
VYPRACOVAL	Bc. Němcová 	HIP	Ing. Charvátová 	T. KONTROLA	Ing. Landa
PROJEKTANT	Bc. Němcová	ŘEDITEL DIVIZE	Ing. Charvátová	DATUM	03/2019
OBJEDNATEL	Správa a údržba silnic Plzeňského kraje, p.o.			OKRES	Rokycany
Rekonstrukce komunikace II/605 okres RO a PS				ČÍSLO ZAKÁZKY	11 8276 0101
				STUPEŇ	DSpP
				FORMÁT	6 A4
				MĚŘÍTKO	1:500
				ARCHIVNÍ ČÍSLO	002564/19/1
				SO/PS	SO 102
ČÁST STAVBY	Úsek č. 2 II/605 Holoubkov - Rokycany			SO/PS	SO 102
PŘÍLOHA: Situace pozemní komunice - 5. část				ČÍSLO PŘÍLOHY	D.2.1.2.5

Tato dokumentace včetně všech příloh (s výjimkou dat poskytnutých objednatel) je duševním vlastnictvím akciové společnosti Sweco Hydroprojekt a.s. Objednatel této dokumentace je oprávněn ji využívat k účelům vyplývajícím z uzavřené smlouvy bez jakéhokoli omezení. Jiné osoby (jak fyzické, tak právnické) nejsou bez předchozího výslovného souhlasu objednatele oprávněny tuto dokumentaci ani její části jakkoli využívat, kopírovat (ani jiným způsobem rozmnožovat) nebo zpřístupnit dalším osobám.
Poznámka: Podpisy zpracovatelů jsou připojeny pouze k výjisku číslu 01 nebo originálu přílohy (matrici).