


REKONSTRUKCE KOMUNIKACE II/605 OKRES RO A PS  
ÚSEK Č. 2 II/605 HOLOUBKOV - ROKYCANY  
SITUACE POZEMNÍ KOMUNIKACE - 2.ČÁST  
M 1:500

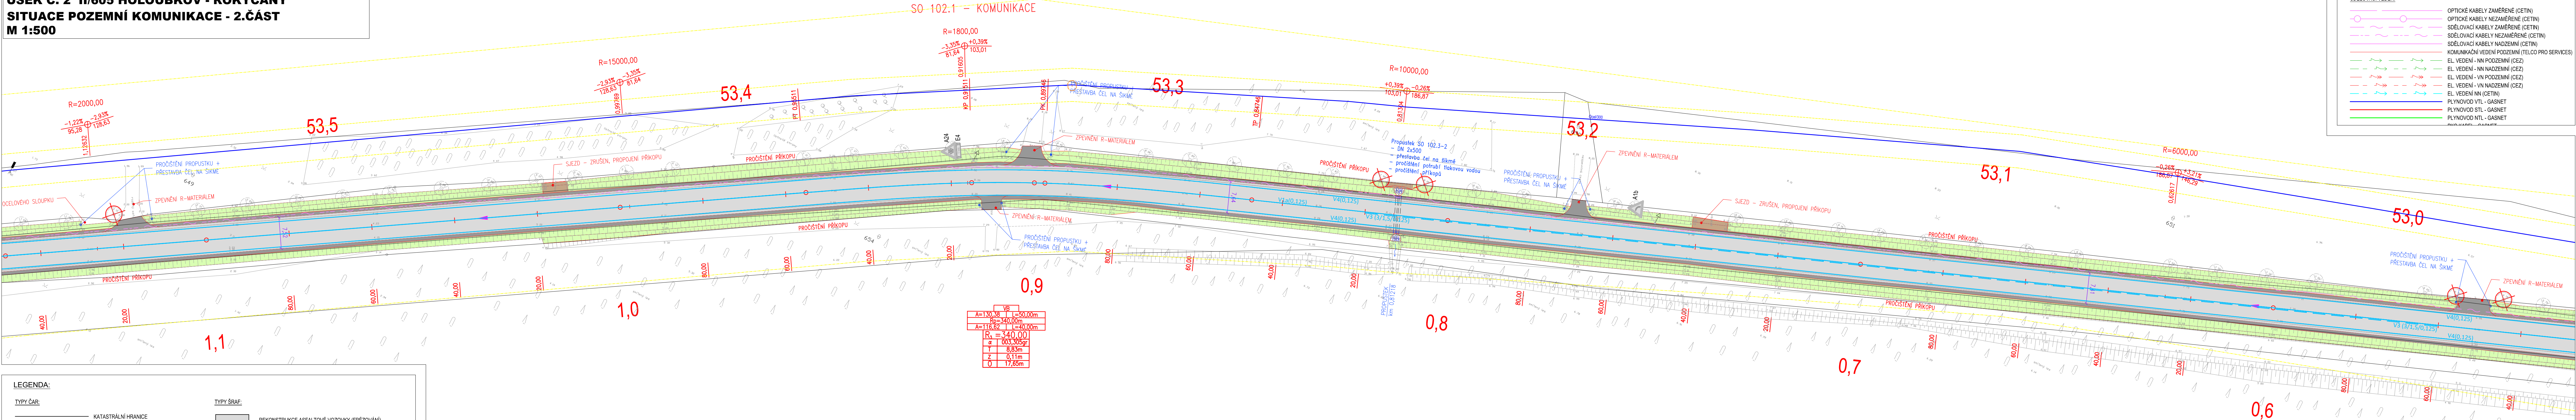

LEGENDA:

TYPY ČAR:

- KATASTRÁLNÍ HRANICE
- STÁVAJÍCÍ STAV (ZAMĚŘENÍ)
- OSA KOMUNIKACE
- HRANA KOMUNIKACE
- NAVŘH VODOROVNĚHO DOPRAVNÍHO ZNAČENÍ
- SVODIDLO
- KOORDINACE SE SOUŘEZÝMÍMI PROJEKTY
- DŘEVINY URČENÉ KE KACENÍ
- DOPRAVNÍ ZNAČENÍ: NAVŘH DZ
- SVISLÉ DOPRAVNÍ ZNAČENÍ STÁVAJÍCÍ / NOVÉ


TYPY ŠRAF:

- REKONSTRUKCE ASFALTOVÉ VOZOVKY (FRÉZOVÁNÍ)
- REKONSTRUKCE CELÉ KONSTRUKCE ASFALTOVÉ VOZOVKY
- ASFALTOVÝ RECYKLÁT (NEZPEVNĚNÁ KRAJNICE A VJEZDY)
- DOSYPÁNÍ A ZATRAVNĚNÍ SVAHŮ + PROTIEROZNÍ ÚPRAVA
- PROČISTĚNÍ PŘÍKOPŮ / SROVNÁNÍ SVAHŮ
- VÝKOP
- NÁSYP
- OPĚVNĚNÍ KAMENEM
- ZELEN

LEGENDA STÁVAJÍCÍCH INŽENÝRSKÝCH SÍTÍ:

SĐELOVACÍ VEDENÍ

- OPTICKÉ KABELY ZAMĚŘENÉ (CETIN)
- OPTICKÉ KABELY NEZAMĚŘENÉ (CETIN)
- SĐELOVACÍ KABELY ZAMĚŘENÉ (CETIN)
- SĐELOVACÍ KABELY NEZAMĚŘENÉ (CETIN)
- SĐELOVACÍ KABELY NADZEMNÍ (CETIN)
- KOMUNIKAČNÍ VEDENÍ PODZEMNÍ (TELCO PRO SERVICES)
- EL. VEDENÍ - NN PODZEMNÍ (CEZ)
- EL. VEDENÍ - NN NADZEMNÍ (CEZ)
- EL. VEDENÍ - VN PODZEMNÍ (CEZ)
- EL. VEDENÍ - VN NADZEMNÍ (CEZ)
- EL. VEDENÍ NN (CETIN)
- PLYNOVOD VTL - GASNET
- PLYNOVOD NTL - GASNET
- PLYNOVOD GASNET

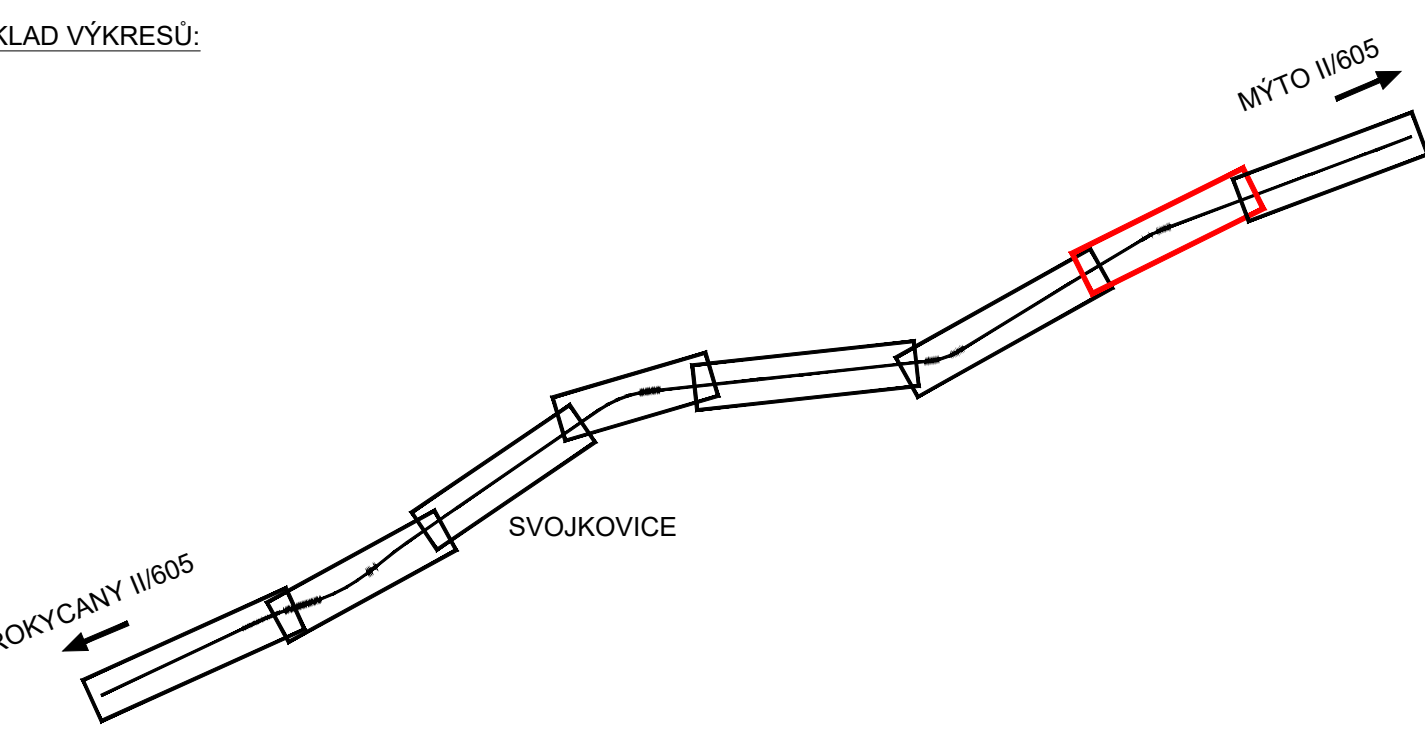

Výškový systém Balt p.v.				Souřadný systém S-JTSK	
<div><div><div>Sweco Hydroprojekt a.s. Ústředí Praha</div><div>Táborská 31, 140 16 Praha 4; praha@sweco.cz; www.sweco.cz</div></div><div><div>SWECO</div><div></div></div></div>					
VYPRACOVAL	Bc. Němcová	HIP	Ing. Charvátová	KONTROLA	Ing. Landa
ROJEKTANT	Bc. Němcová	ŘEDITEL DIVIZE	Ing. Charvátová	DATUM	03/2019
OBJEDNATEL	Správa a údržba silnic Plzeňského kraje, p.o.			OKRES	Rokycany
Rekonstrukce komunikace II/605 okres RO a PS				ČÍSLO ZAKÁZKY	11 8276 0101
				STUPEŇ	DSP
				FORMÁT	7 A4
				MĚŘITKO	1:500
				ARCHIVNÍ ČÍSLO	002561/19/1
ČÁST STAVBY	Úsek č. 2 II/605 Holoubkov - Rokycany			SO/PS	SO 102
PŘÍLOHA:	Situace pozemní komunikace - 2. část			ČÍSLO PŘÍLOHY	D.2.1.2.2
<p>Tato dokumentace včetně všech příloh (s výjimkou dat poskytnutých objednatelem) je duševním vlastnictvím akciové společnosti Sweco Hydroprojekt a.s. Objednatel této dokumentace je oprávněn ji využít k účelům vyplývajícím z uzavřené smlouvy bez jakéhokoliv omezení. Jiné osoby (jak fyzické, tak právnické) nejsou bez předchozího výslovného souhlasu objednatele oprávněny tuto dokumentaci ani její části jakkoli využívat, kopírovat ani jiným způsobem rozmnožovat nebo zprůhlubňovat. Poznámka: Podpisy zpracovatelů jsou připojeny pouze k výstisku číslo 01 nebo originálu přílohy (matrici).</p>					