


PŮDORYS 1:100  
VARIANTA 1 – BETONOVÁ

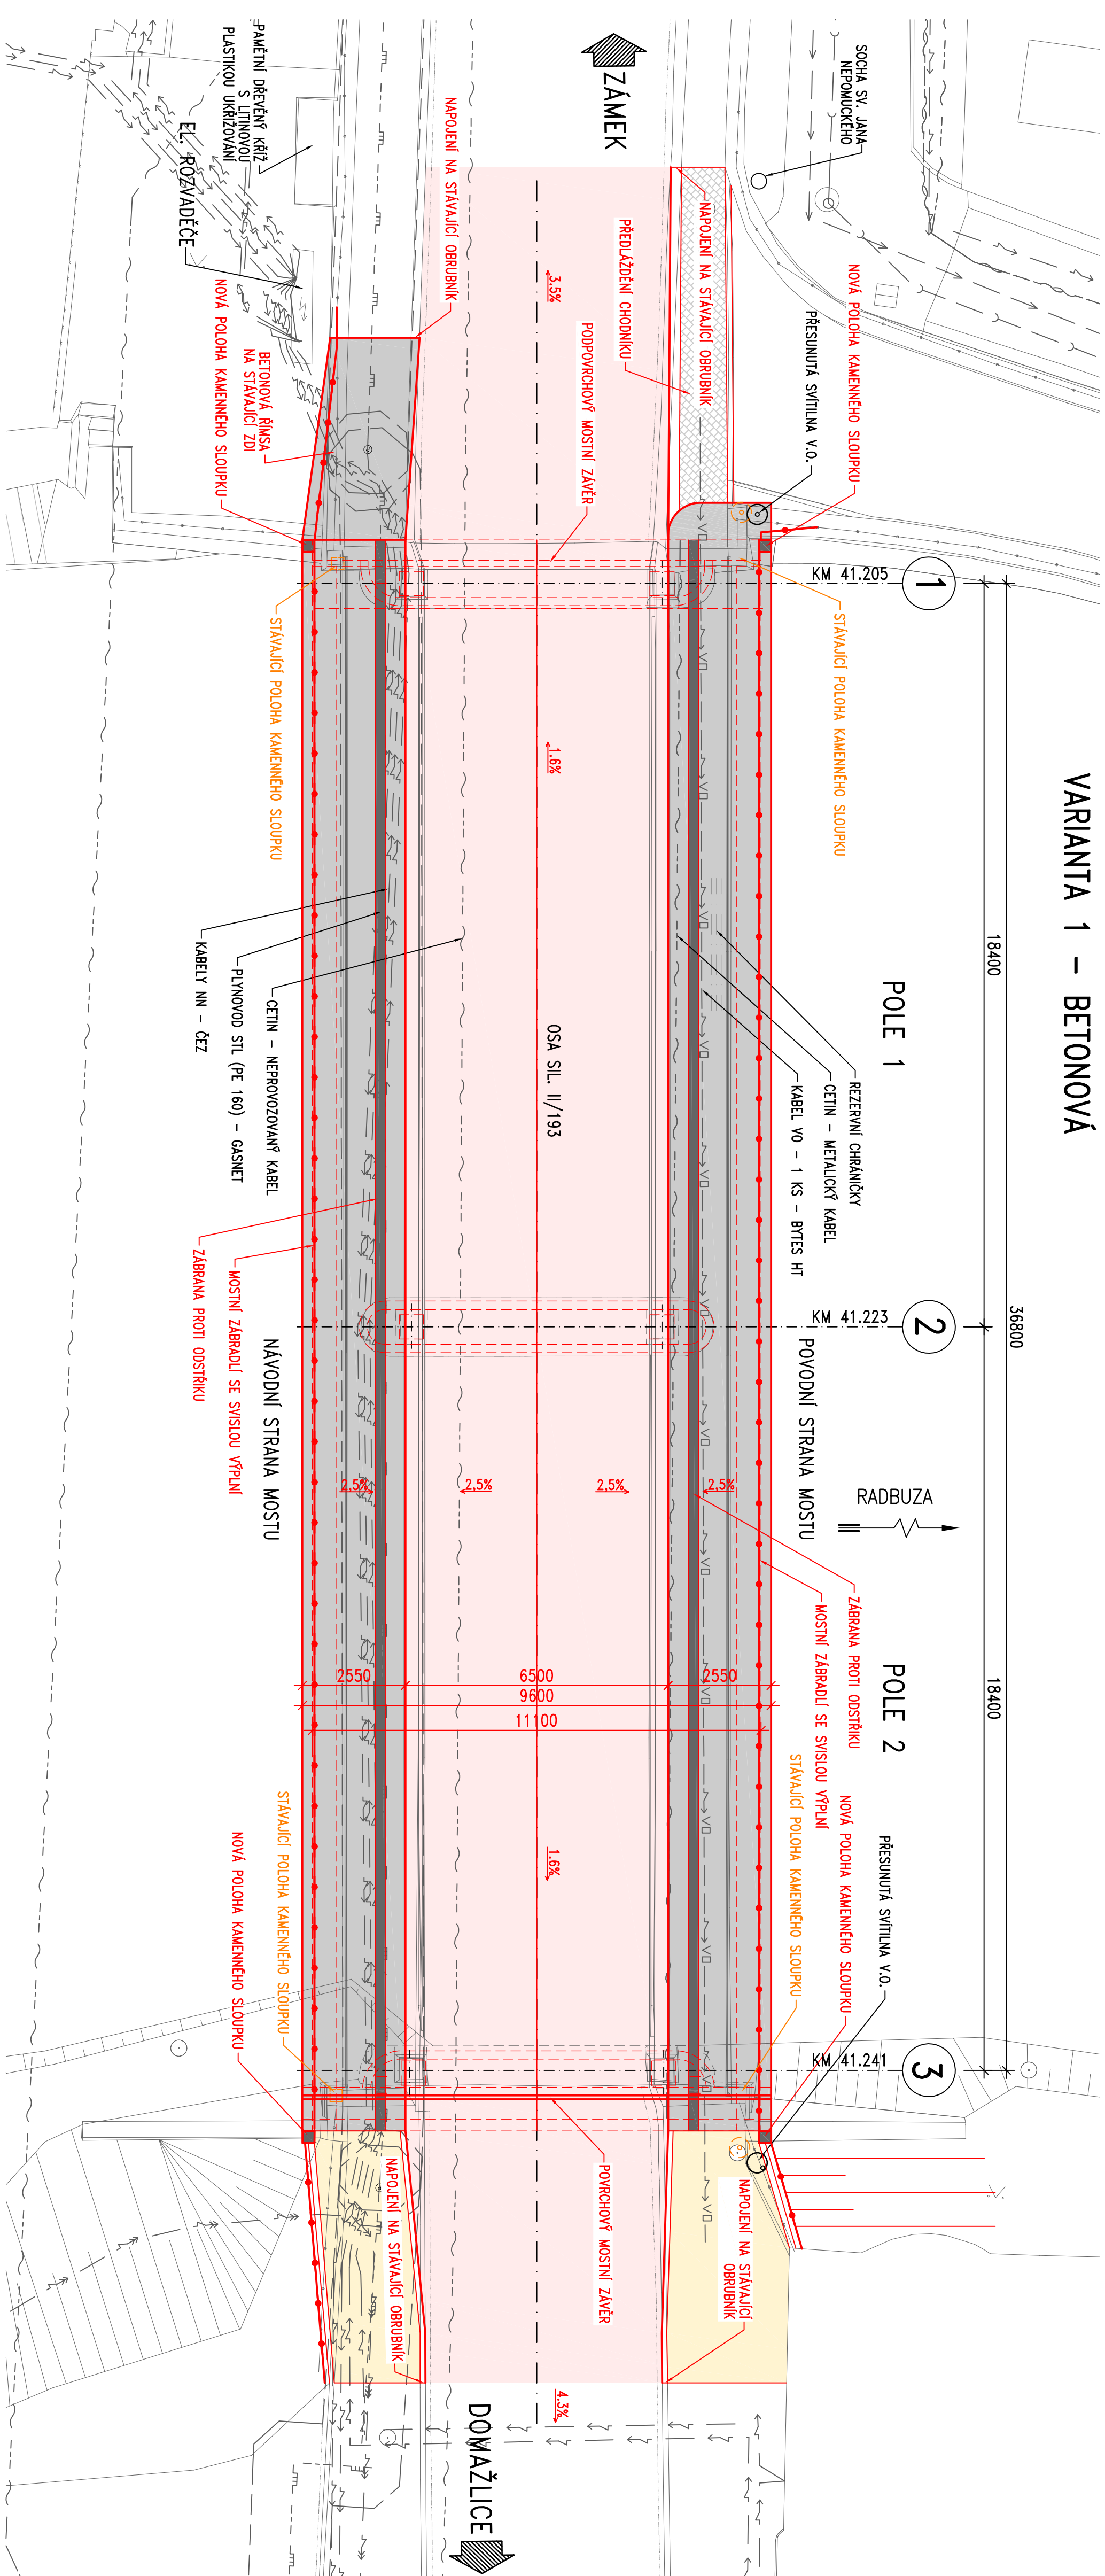

## LEGENDA:

- |  |                             |
|--|-----------------------------|
|  | METALICKÝ KABEL – CETIN     |
|  | CETIN – NEPROVOZOVANÝ KABEL |
|  | STL PLYNOVOD – ĞASNET       |
|  | KABELY NN – ĆEZ             |
|  | KABEL VO – BYTES HT         |
|  | KANALIZACE                  |
|  | VODOVOD                     |
|  | KABEL VN – ĆEZ              |

AKCE:

**Most ev. č. 193-022b – Horšovský Týn**

**OBJEDNATEL:**



**SPRÁVA A ÚDRŽBA SILNIC  
PLZEŇSKÉHO KRAJE, P.O.  
ŠKROUPOVA 18, 306 13 PLZEŇ**

Souřadnicový systém:	S-JTSK
Výškový systém:	Bpv

Číslo zakázky:	19 189 00	H.P.:	Ing. Jan KOMANEČ
Schválil:	Ing. Václav HYTZAL	606606960, jkm@pontex.cz	<i>Komaneč</i>
Tech. kontrola:	Ing. Michal CHŘÍRA	Zodp. projektant: Ing. Erika MENŠKOVÁ 606302647, eme@pontex.cz	<i>Mensková</i>
	<i>Chříra</i>	Vypracovali: Ing. Erika MENŠKOVÁ 606302647, eme@pontex.cz	<i>Mensková</i>

Průha 4, Záběhová 1658, 147 14  
tel. +420 24462219 fax. +420 24461038

**PONTEX** S.R.O.®

Objednatel:	SOS PK, p.o.	Otec:	Horšovský Týn	Kroj:	PLZEŇSKO
Akce:	Most ev. č. 193-022b – Horšovský Týn				Stupeň
Část:	B. VÝKRESY				02/2020
Příloha:	PŮDORYS				STUDIE
					Č. přílohy
					B.3.1