


PŮDORYS 1:100  
VARIANTA 2 – OCELOVÁ

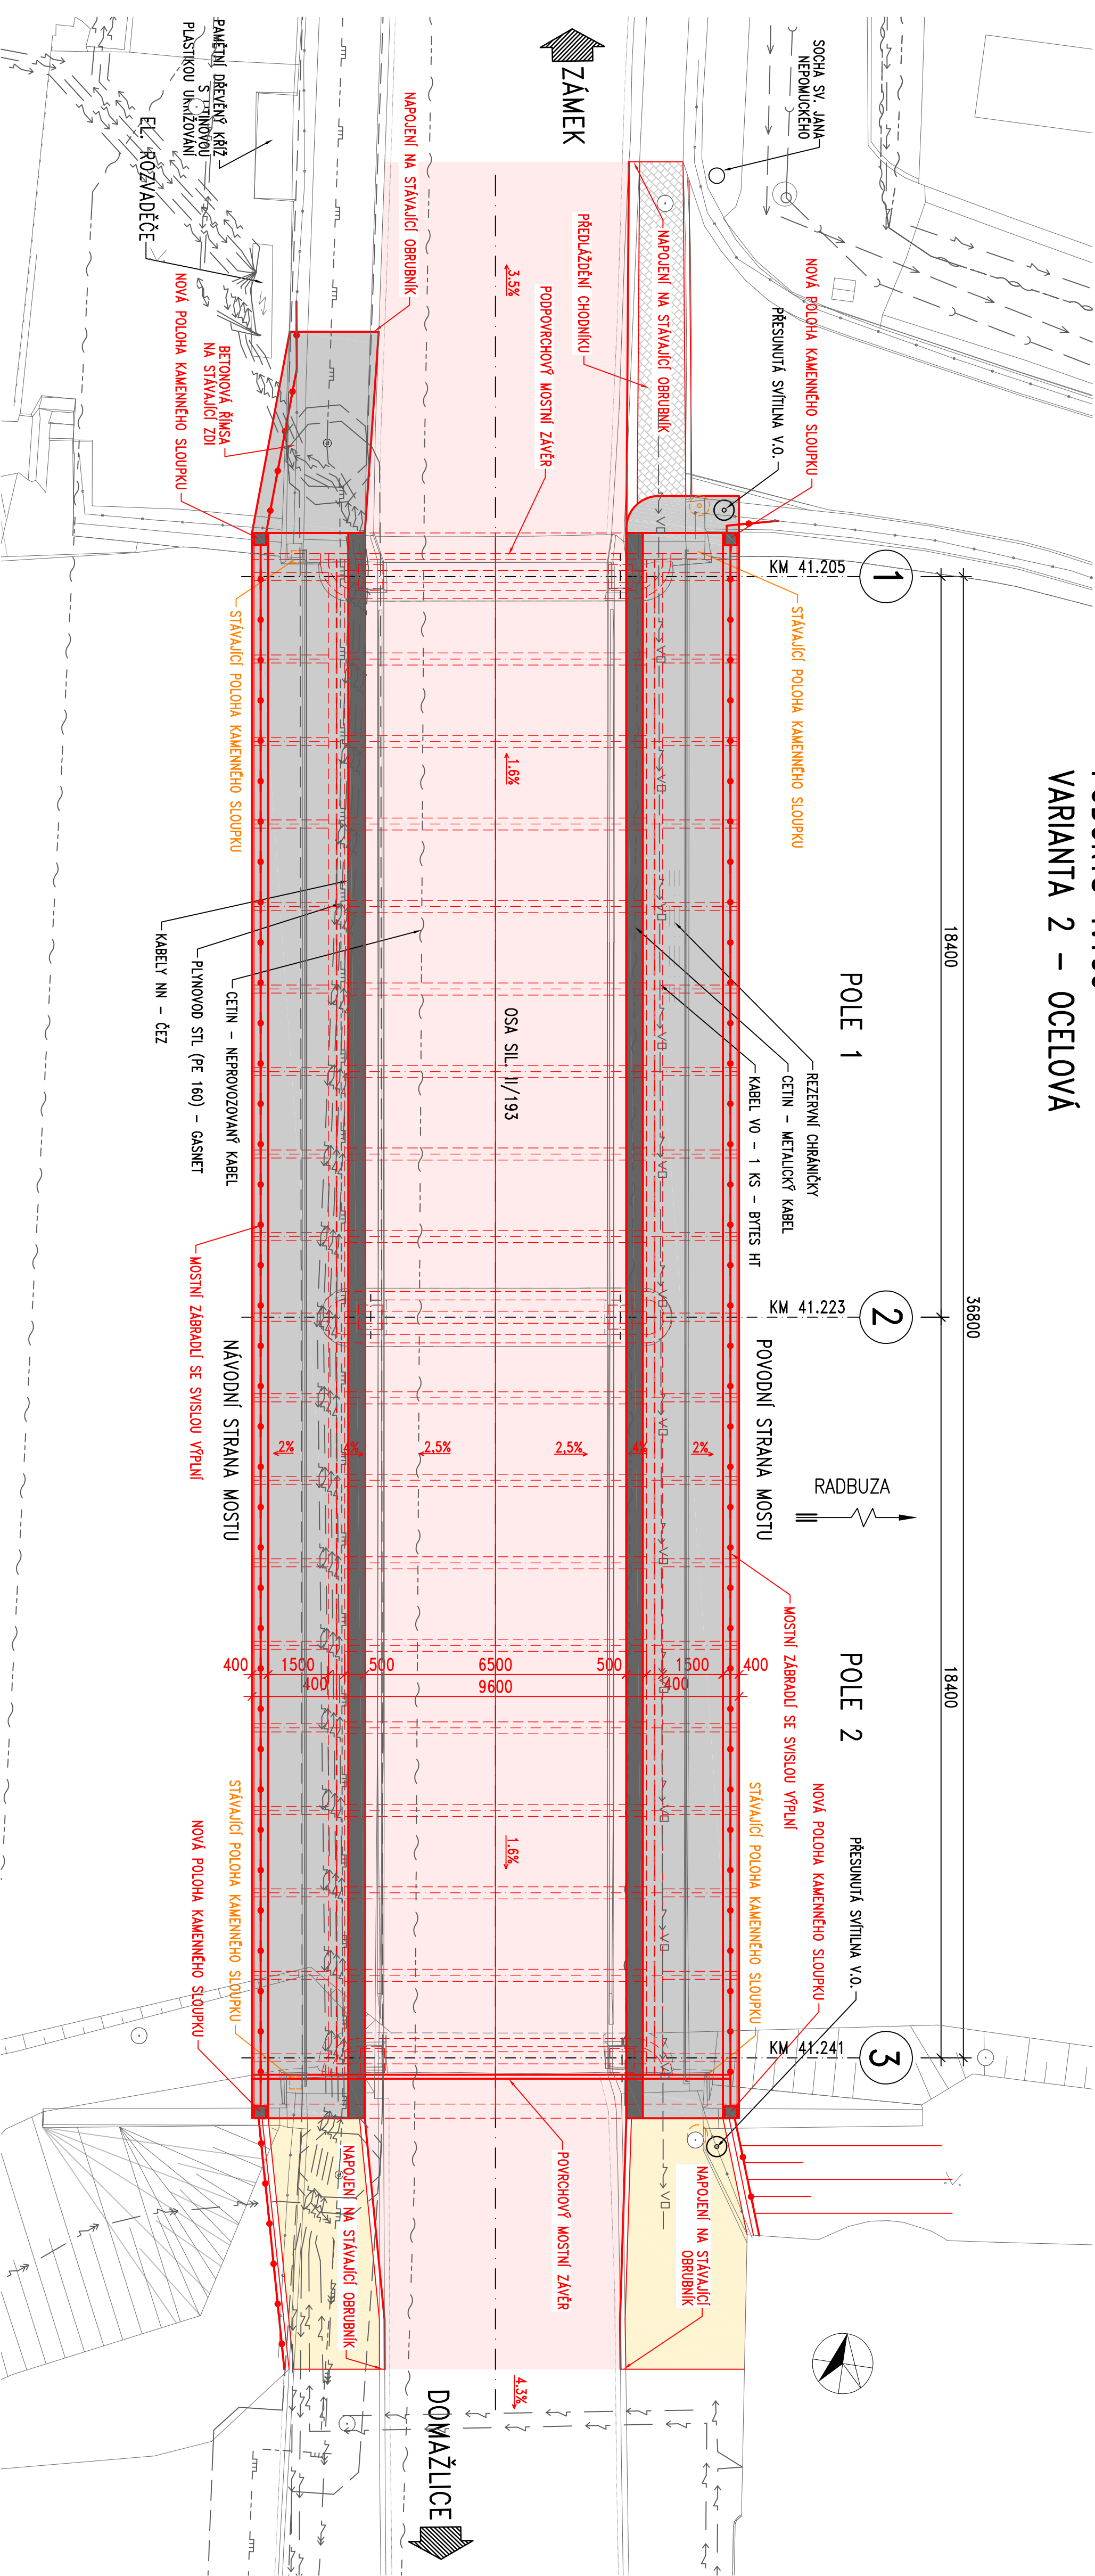

LEGENDA:

- METALICKÝ KABEL – CETIN
- CETIN – NEPROVOZOVANÝ KABEL
- STL PLYNOVOD – GASNĚT
- KABELY NN – ČEZ
- KABEL VO – BYTES HT
- KANALIZACE
- VODOVOD
- KABEL VN – ČEZ

AKCE: Most ev. č. 193–022b – Horšovský Týn

OBJEDNATEL: SPRÁVA A ÚDRŽBA SILNIC PLZEŇSKÉHO KRAJE, P.O. ŠKROUPOVA 18, 306 13 PLZEŇ

Souřadnicový systém: S-JTSK		Výškový systém: Bpv	
Číslo zakázky: 19 189 00		HJP: Ing. Jan KOMANEC	
Schválil: Ing. Václav Hvizdal		Zodp. projektant: Ing. Erika MENŠÍKOVÁ	
Tech. kontrola: Ing. Michal Chůra		Výpracoval: Ing. Erika MENŠÍKOVÁ	
		608302647, eme@pontex.cz	
		608302647, eme@pontex.cz	

Objednatel: SÚS PK, p.o.	Obec: Horšovský Týn	Kraj: PLZEŇSKÝ
Akce: Most ev. č. 193–022b – Horšovský Týn	Datum: 02/2020	Stupeň: STUDIE
Část: B. VÝKRESY	Souprava	Č. přílohy
Příloha: B.4 VARIANTA 2 – OCELOVÁ PŮDORYS		B.4.1