


Silnice III/2323

KOORDINAČNÍ SITUACE STAVBY

M 1:1000

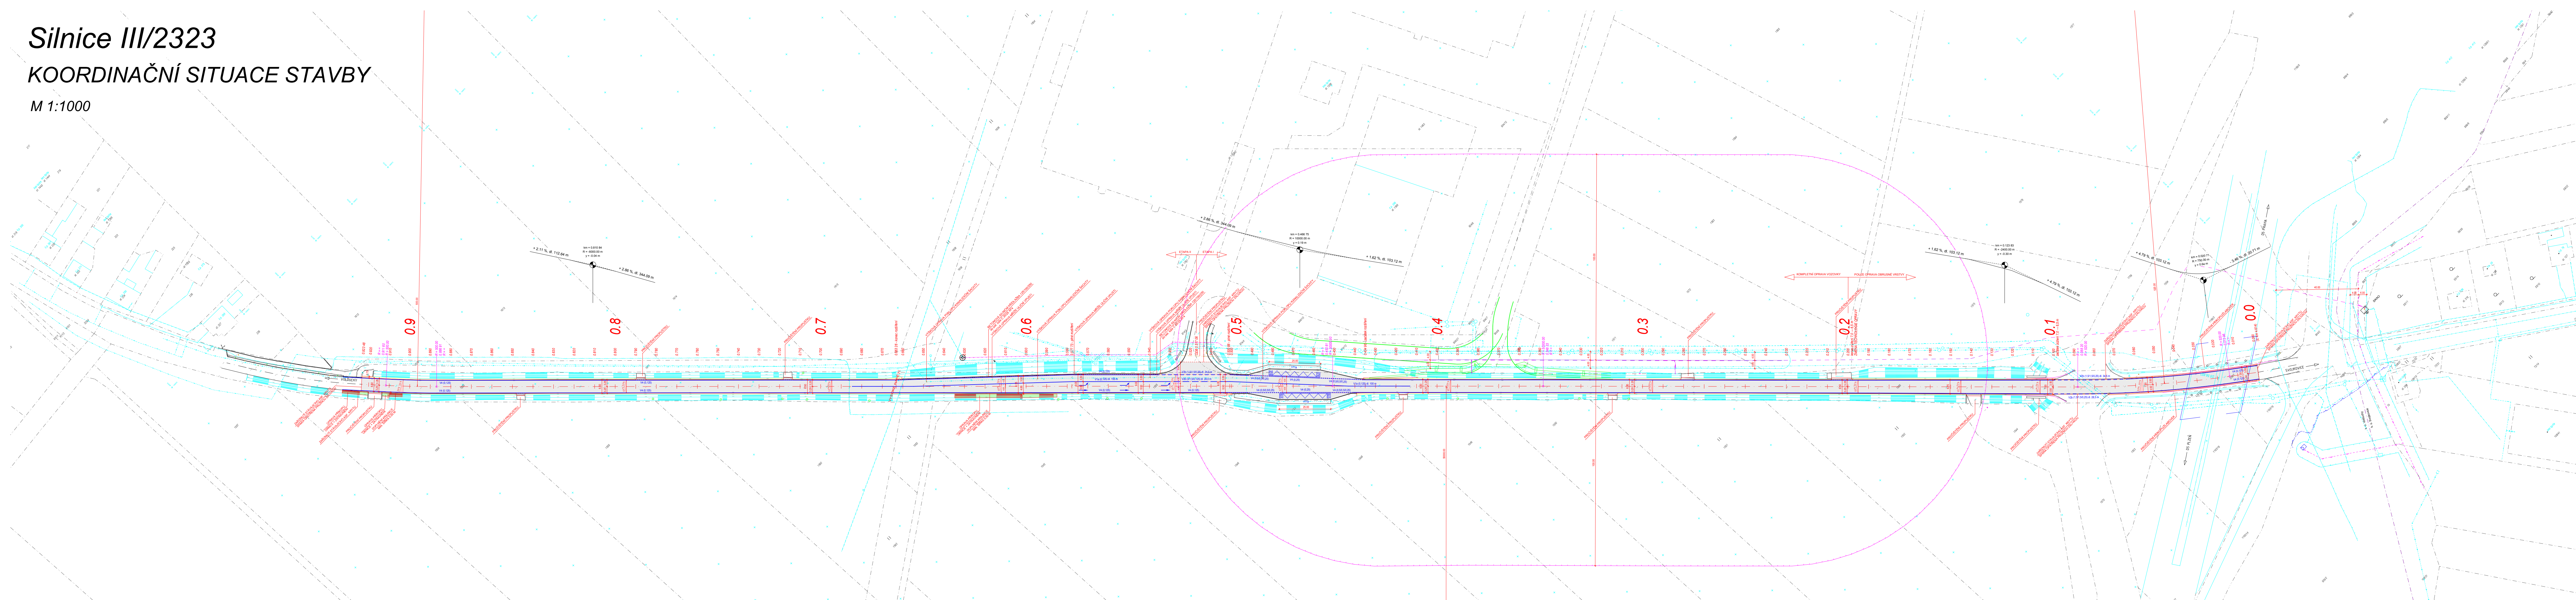

LEGENDA :

- STÁVAJÍCÍ STAV
- STÁVAJÍCÍ OPLOCENÍ
- STÁVAJÍCÍ HRANICE POZEMKŮ dle KN
- STÁVAJÍCÍ HRANICE KATASTRÁLNÍCH ÚZEMÍ
- OSA KOMUNIKACE
- NAVRŽENÉ ÚPRAVY
- PLÁNOVANÉ ÚPRAVY (nejdou předmětem PD)
- STÁVAJÍCÍ VZDUŠNÝ SĐELOVACÍ KABEL
- STÁVAJÍCÍ ZEMNÍ SĐELOVACÍ KABEL
- STÁVAJÍCÍ ZEMNÍ SĐELOVACÍ KABEL s NN
- STÁVAJÍCÍ NEVYUŽÍVANÝ ZEMNÍ SĐELOVACÍ KABEL
- STÁVAJÍCÍ ZEMNÍ ELEKTRICKÉ VEDENÍ NN
- STÁVAJÍCÍ ZEMNÍ ELEKTRICKÉ VEDENÍ VN
- STÁVAJÍCÍ VZDUŠNÉ ELEKTRICKÉ VEDENÍ NN
- STÁVAJÍCÍ VZDUŠNÉ ELEKTRICKÉ VEDENÍ VN
- STÁVAJÍCÍ (JEDNOTNÁ) KANALIZACE
- STÁVAJÍCÍ VODOVOD
- STÁVAJÍCÍ PLYNOVOD STL GasNet
- STÁVAJÍCÍ PLYNOVOD VTL GasNet
- STÁVAJÍCÍ ZEMNÍ ELEKTRICKÉ VEDENÍ GasNet
- STÁVAJÍCÍ ZEMNÍ KABEL PROTIKOROZNÍ OCHRANY GasNet
- STÁVAJÍCÍ ZEMNÍ ANODOVÉ UZEMNĚNÍ GasNet
- OCHRANNÉ PÁSMO VTL PLYNOVODU, ANODOVÉHO UZEMNĚNÍ GasNet (4 m)
- PÁSMO VTLV INTERFERENCE PROUDŮ GasNet (100 m)
- ČÍSLO POZEMKU dle KN
- PODÉLNÁ ČÁRA PŘERUŠOVANÁ V2b (1,5/1,5/0,25)
- VEDÍCÍ ČÁRA V4 (0,125)
- ROZSAH OPRAVY VOZOVKY
- UPRAVOVANÉ KRAJINICE
- PROČISTĚNÍ A ÚPRAVA PŘÍKOPŮ
- OSTATNÍ PLOCHY

Zákres stávajících inženýrských sítí je pouze orientační.
PŘED ZAČETÍM VÝKOPOVÝCH PRACÍ JE NUTNÉ PŘESNĚ VYTYČIT
STÁVAJÍCÍ INŽENÝRSKÉ SÍTE OD JEDNOTLIVÝCH SPRÁVCŮ.

Dodržování ČSN 73 6005 Z4 - Prostorové uspořádání sítí technického vybavení,
příslušných právních předpisů a vyjádření správců nebo majitelů sítí jako
např. vyjádření o existenci sítí, musí být všemi osobami během celé stavby.

zodpovědný projektant:	Ing. Aleš Novotný	vypracoval/ kreslil:	Ing. Aleš Novotný	Ing. Aleš Novotný Volduchy 128, 33822 Volduchy tel.: +420 608 896 910 ales-novotny@centrum.cz IČ: 045 113 44
investor:	Správa a údržba silnic Plzeňského kraje, p.o. Kotěrovská 462/162, Kotěrov, 32600 Plzeň			datum: 06/2019
akce:	OPRAVA KRYTU SILNICE III/2323 obec Svojkovice – obec Volduchy			účel: PDPS
obsah:	KOORDINAČNÍ SITUACE STAVBY			paré/číslo: /B.2