
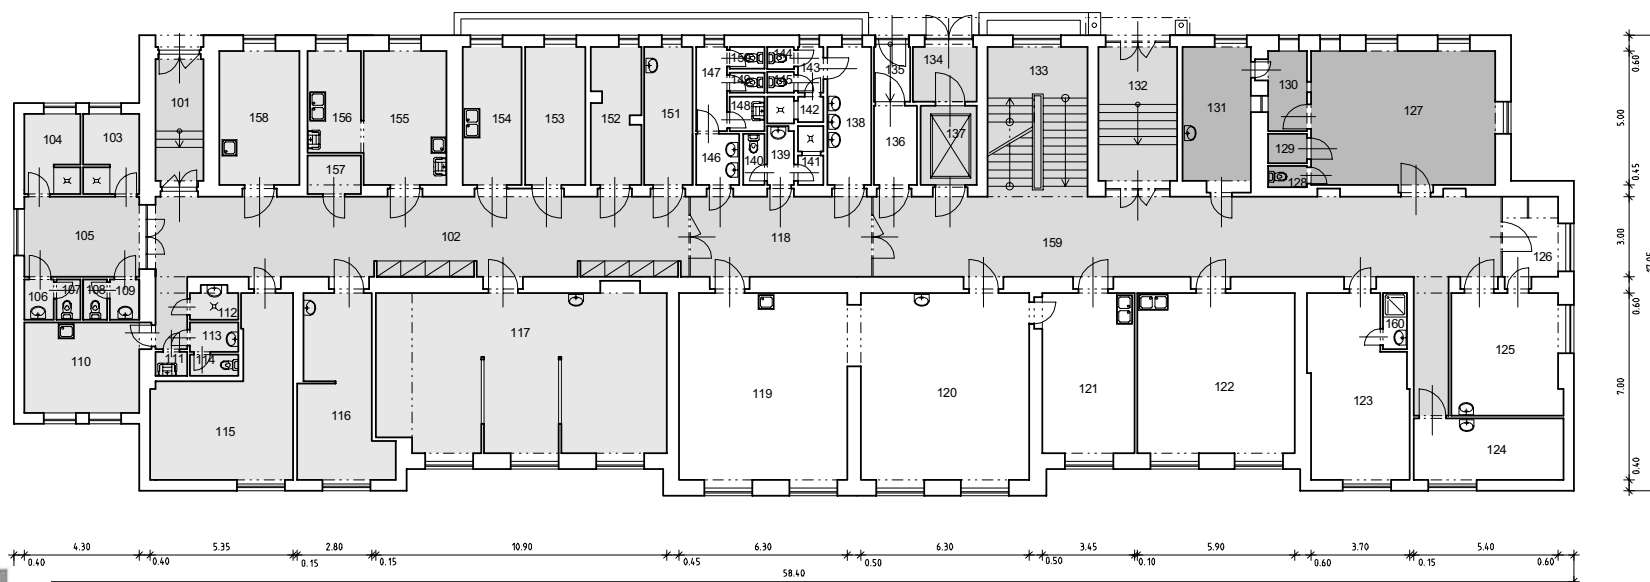


OBJEKT čp. 209

Legenda 1PP:

- interní oddělení
- interní oddělení - dialýza
- TZB
- komunikace
- volné
- oddělení práce a mezd

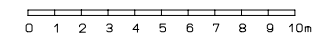

Legenda 1NP:

- interní oddělení
- interní oddělení - dialýza
- RTG pracoviště
- komunikace

