



číslo	účel místnosti	plocha m2	podlaha	stěny
1.01	údržba	21,53	pvc	vápen. štuk.
1.02	knihovna	32	pvc	vápen. štuk.
1.03	kancelář	14,62	pvc	vápen. štuk
1.04	studovna	31,41	pvc	vápen. štuk
1.05	průjezd	22,35	dlážba	vápen. štuk.
1.06	průjezd	21,60	dlážba	vápen. štuk.
1.07	průjezd	5,18	dlážba	vápen. štuk.
1.08	wc	1,32	dlážba 10/10	ker.obkl. 15/15 v.1800
1.09	chodba	2	dlážba 20/20	vápen. štuk.
1.10	wc	1	dlážba 10/10	vápen. štuk.
1.11	šatna	9,48	pvc	vápen. štuk.
1.12	chodba	5,8	dlážba 20/20	vápen. štuk.
1.13	chodba	3,19	dlážba 20/20	vápen. štuk.
1.14	chodba	2,24	dlážba 20/20	vápen. štuk.

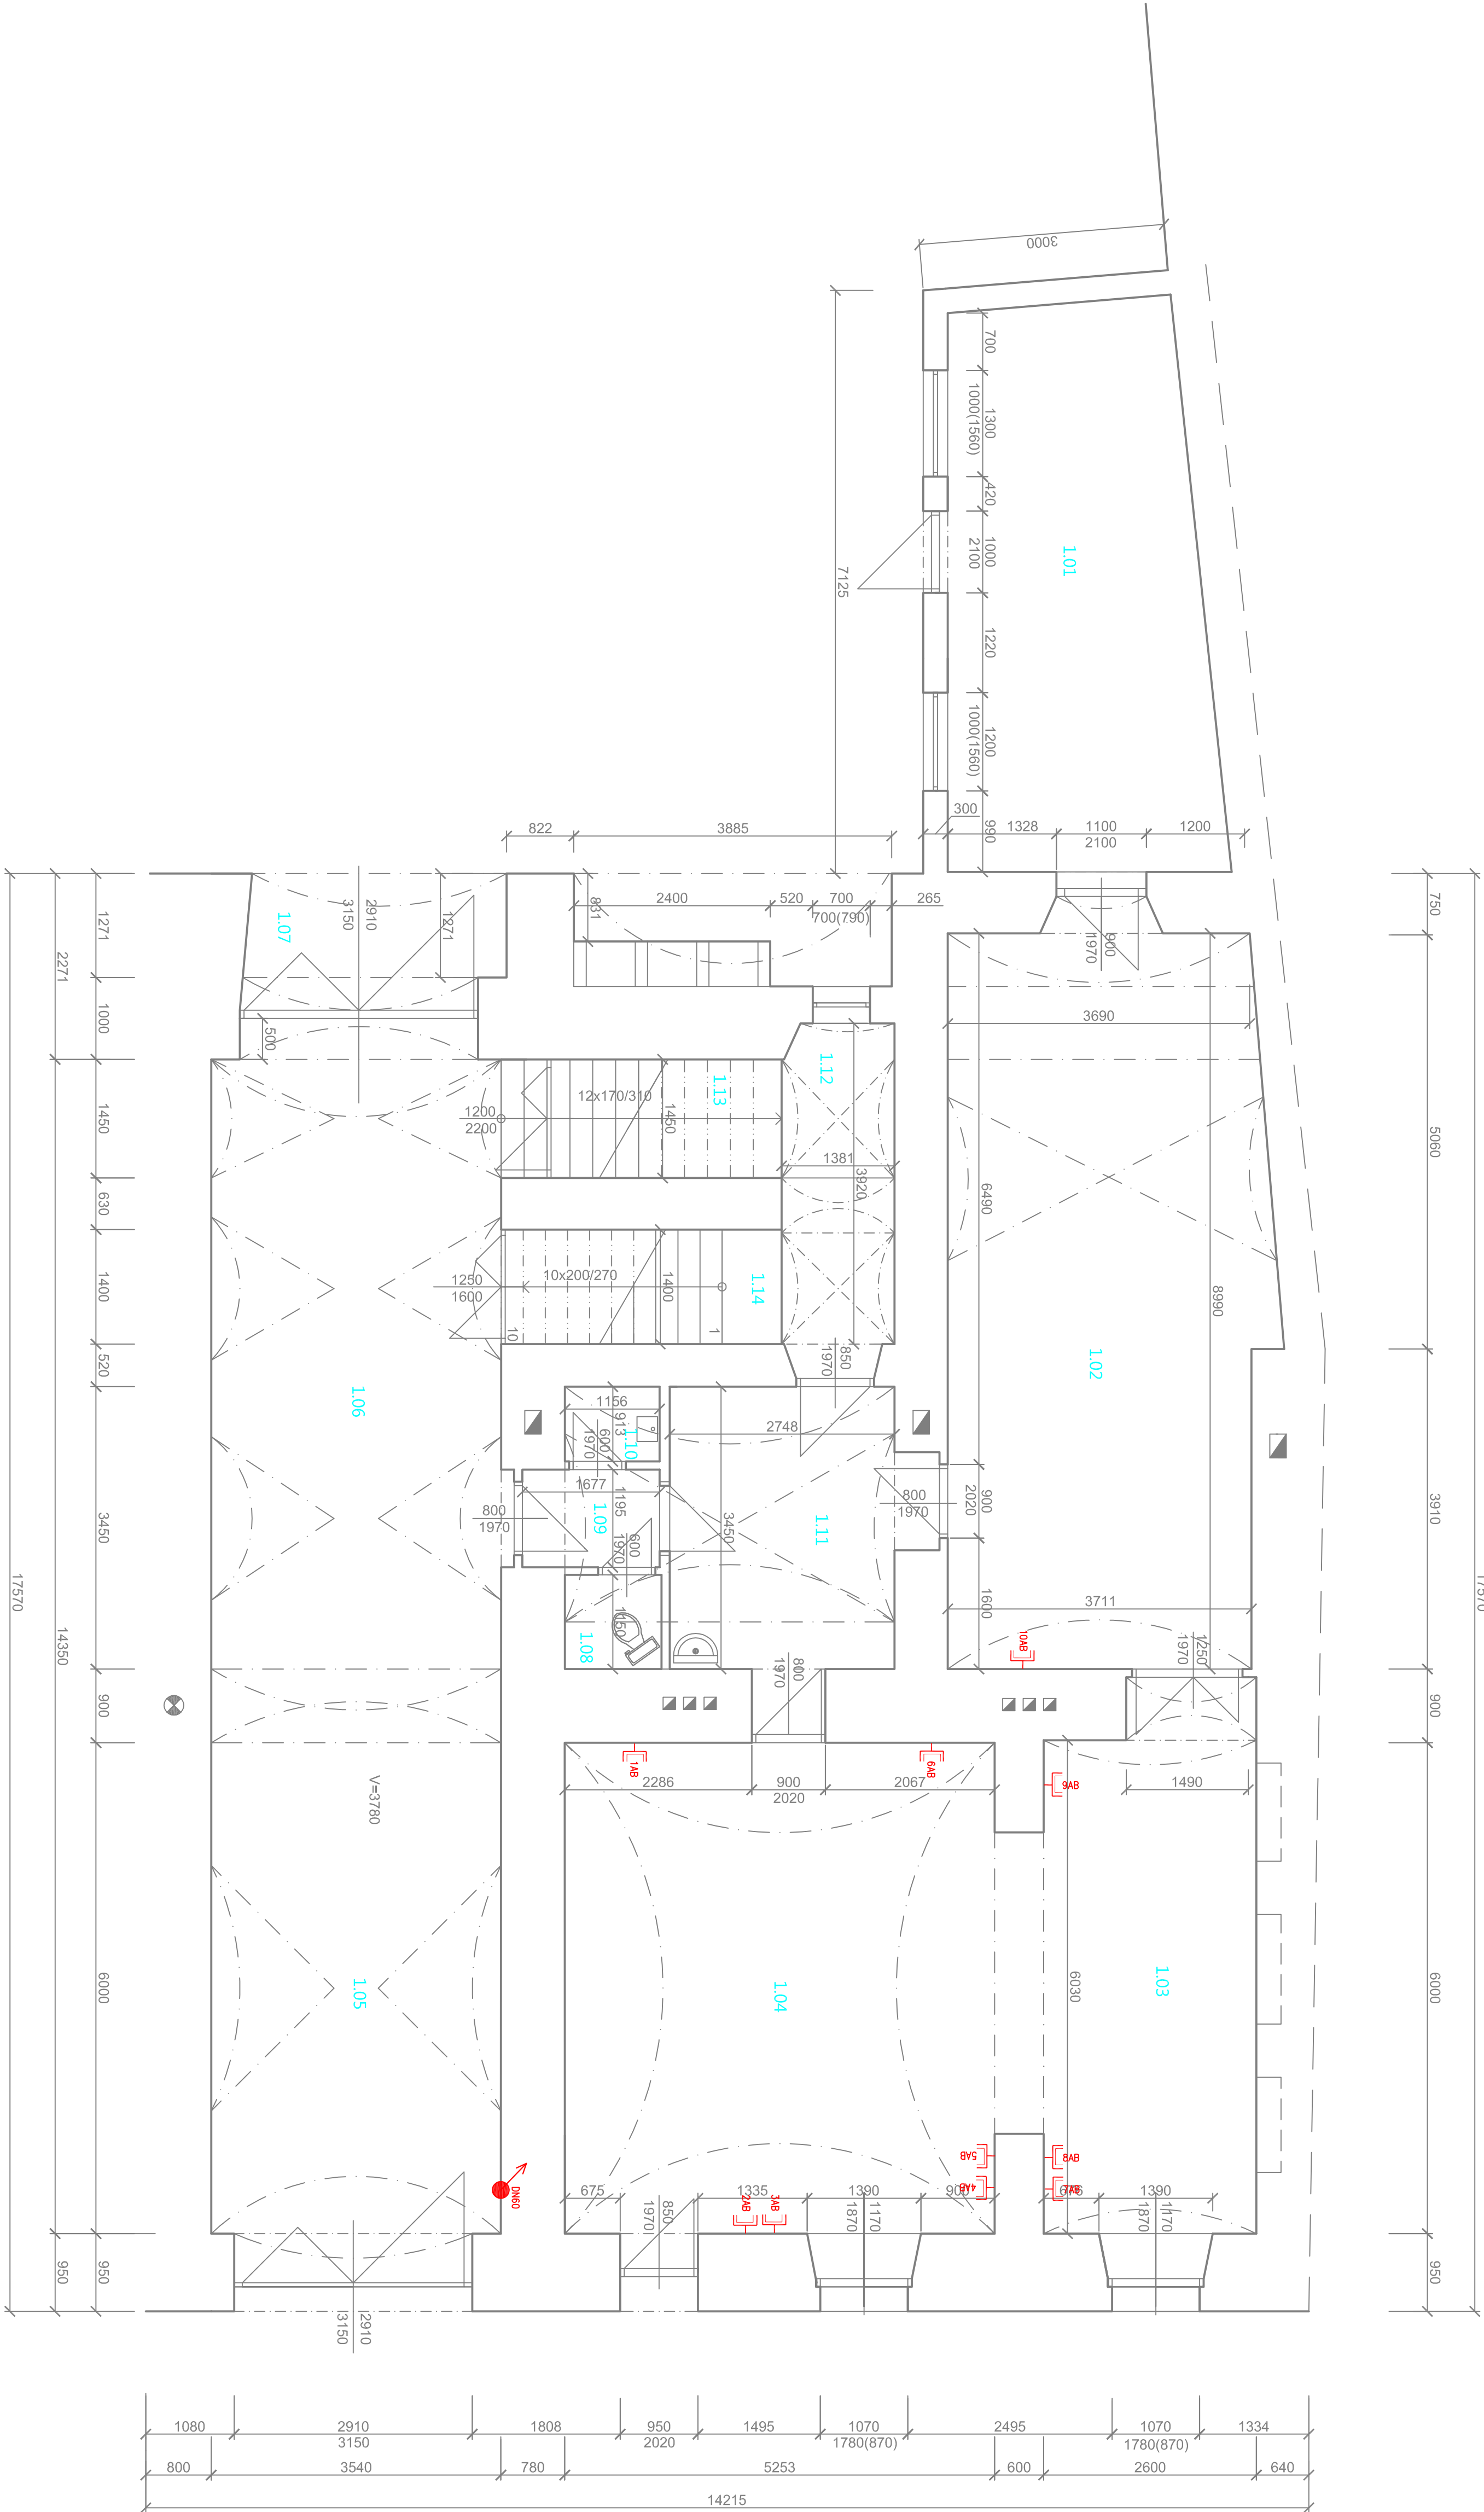

DATOVÝ ROZVADĚČ NA STĚNU 12U NEDĚLENÝ

DATOVÁ ZASUVKA 2 x RJ – 45

SERVISNÍ DATOVÁ ZASUVKA 2 x RJ – 45

		PROJEKTANT		STEIDL PAVEL											
IMONT		ODP. PROJEKTANT		BLAHA PAVEL				OBV. ÚŘAD							
SPOL. S R.O.		ZAKÁZKA: DEPOZITÁŘ OKRESNÍHO MUZEA část objektu – SO401.1 1.NP				KRAJ									
PERLOVÁ 14															
301 14 PLZEŇ															
TEL. 377226943		OBSAH		SITUACE DATA 1.NP											
FAX 377226943															
www.imont.cz															
OBJEDNATEL: MP technick spol. s r.o. Fomencouzská 149 Hořšov 245 62				ZMĚNA		A1		ČÍSLO VÝKRESU							
										ROZMĚR					
												STUPEŇ			
														DSP	
MĚŘÍTKO		4.2018		DO 1											
						1:50									
ARCHIVNÍ ČÍSLO															