


KOORDINAČNÍ SITUAČNÍ VÝKRES č.1
M 1:500

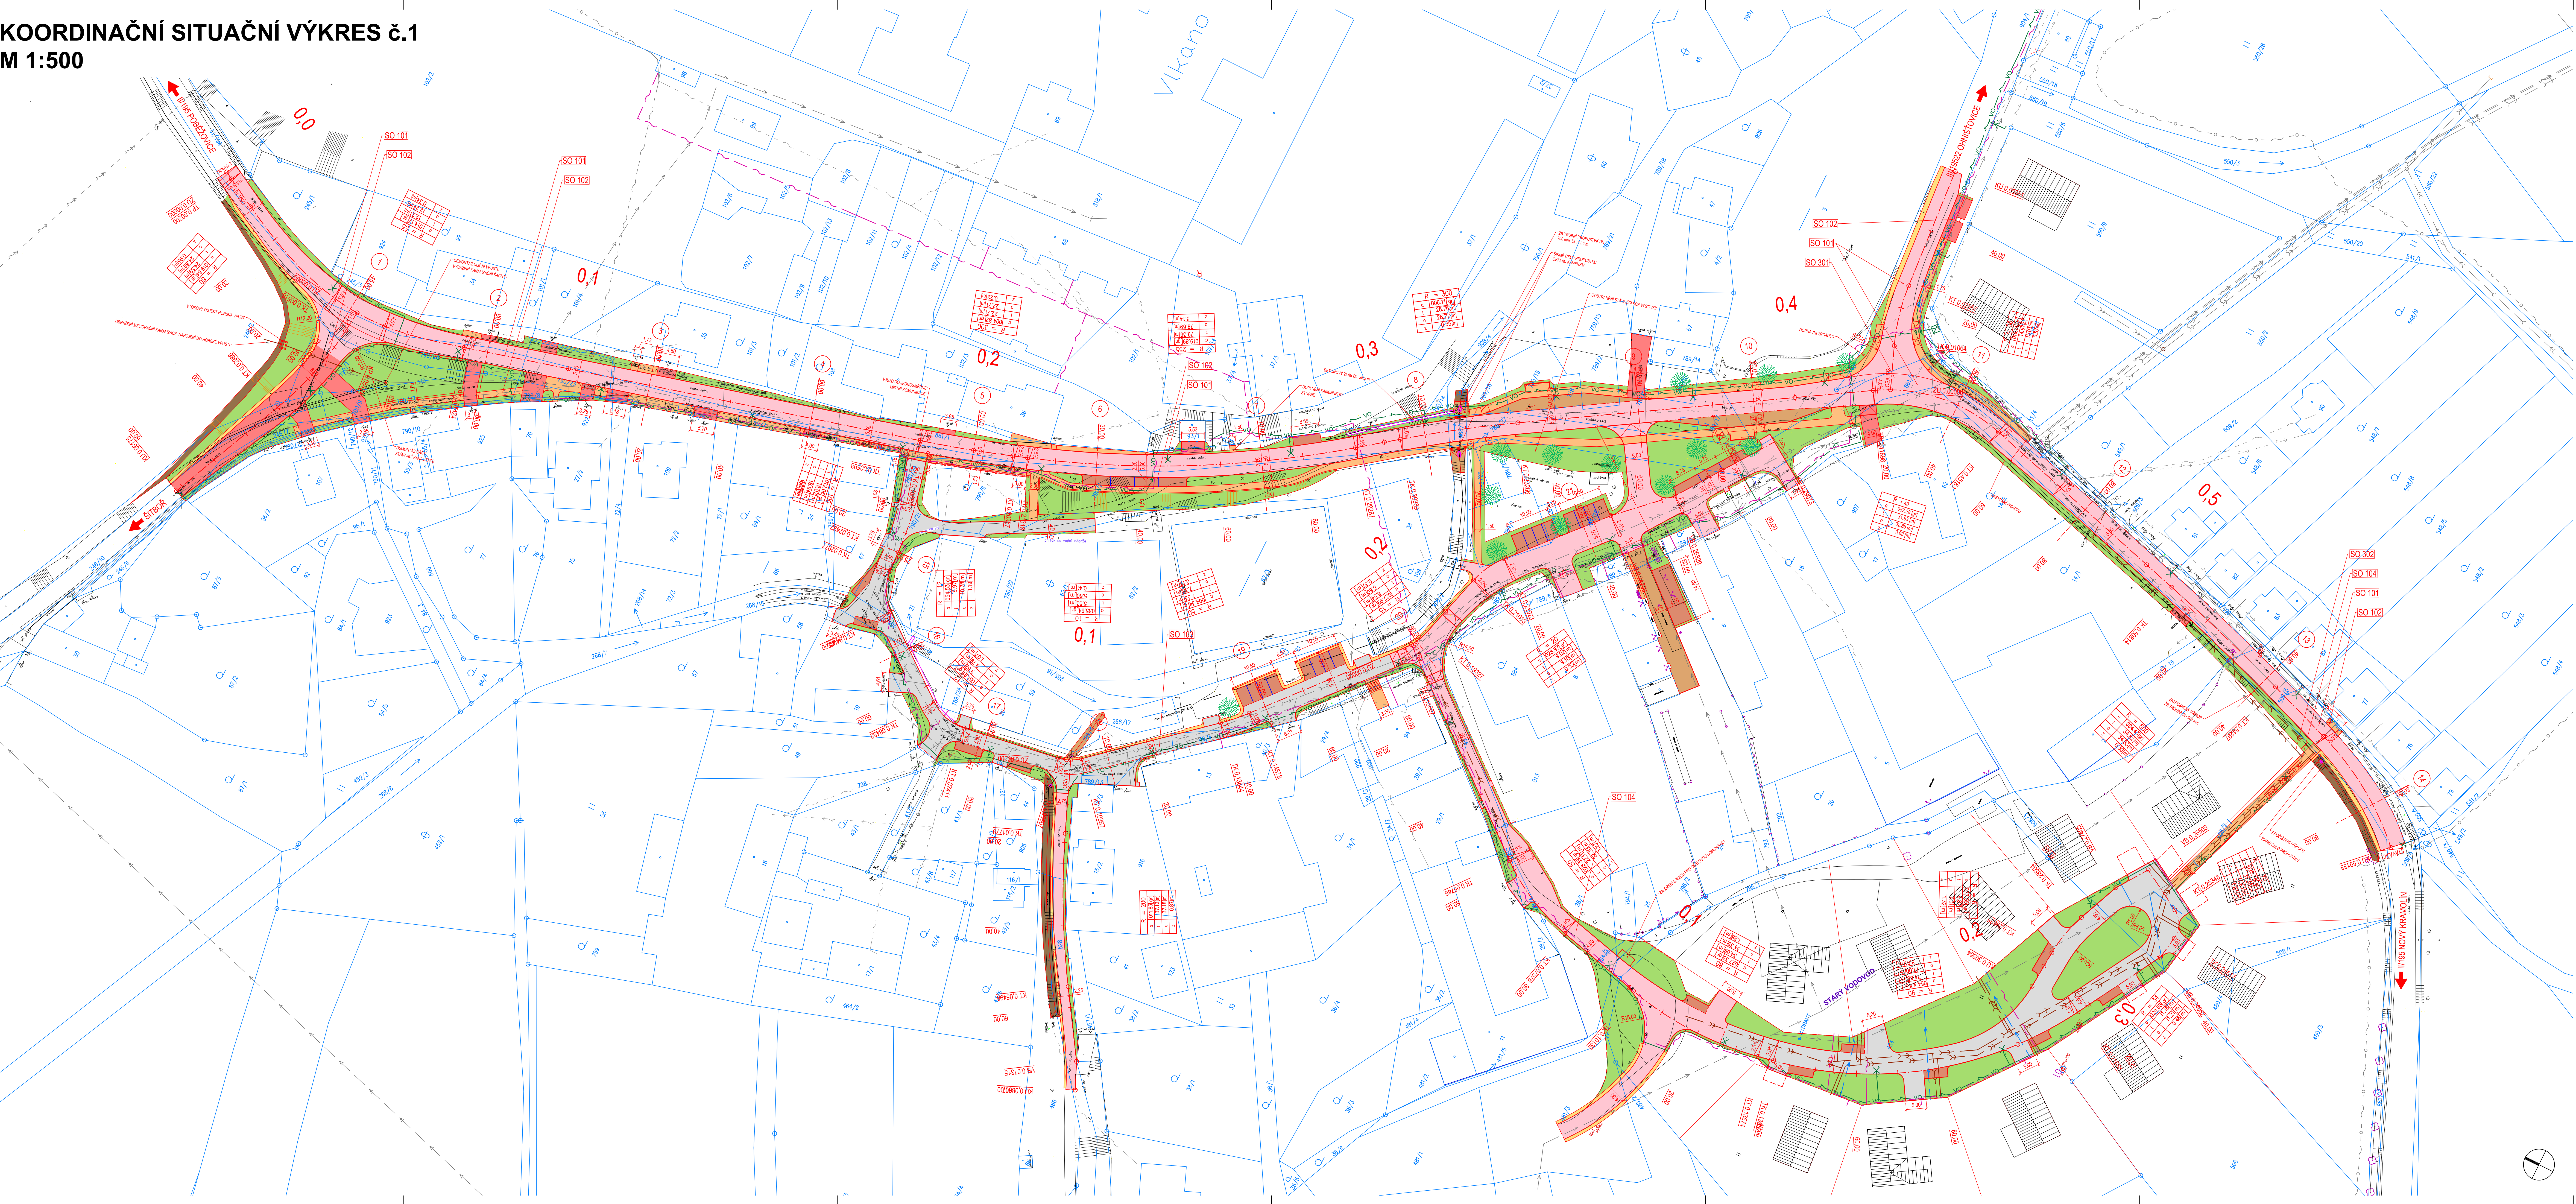

- LEGENDA STÁVAJÍCÍCH SÍTÍ :**
- KANALIZACE DEŠŤOVÁ
 - KANALIZACE SPLÁŠKOVÁ
 - SILOVÉ VEDENÍ NN (NADZEMNÍ)
 - SILOVÉ VEDENÍ NN (PODZEMNÍ)
 - SILOVÉ VEDENÍ VN (NADZEMNÍ)
 - SDĚL. VEDENÍ CETIN METALICKÉ (NADZEMNÍ)
 - SDĚL. VEDENÍ CETIN METALICKÉ (PODZEMNÍ)
 - SDĚL. VEDENÍ CETIN OPTICKÉ
- LEGENDA NOVÝCH SÍTÍ :**
- KANALIZACE DEŠŤOVÁ
 - KANALIZACE SPLÁŠKOVÁ
 - SDĚL. VEDENÍ METALICKÉ CETIN (PODZEMNÍ)
 - VEREJNÉ OSVĚTLENÍ (PODZEMNÍ)
 - VODOVODNÍ POTRUBÍ
 - ZRUŠENÉ VEDENÍ
- LEGENDA PLOCH:**
- VOZOVKA - TYP 1
 - VOZOVKA - TYP 2
 - OBYTNÁ ZÓNA
 - PARKOVACÍ STÁNÍ
 - CHODNÍK / VJEZD
 - DLAŽBA KAMENNÁ
 - NEZPEV. KRAJNICE
 - ZELEŇ
 - VÝKOPY
 - BET. KONSTRUKCE
 - REKULTIVACE

UPOZORNĚNÍ:
ZÁKRESY PODZEMNÍCH ZAŘÍZENÍ JSOU POUZE ORIENTAČNÍ A NESLOUŽÍ JAKO VÝTYČOVACÍ
VÝKRESI PŘED ZAHÁJENÍM STAVEBNÍCH PRACÍ JE NUTNO U SPRÁVCŮ ZAJISTIT JEJICH VÝTYČENÍ!

- LEGENDA DOPRAVNÍHO ZNAČENÍ:**
- NOVÉ SVISLÉ DOPRAVNÍ ZNAČENÍ
 - STÁVAJÍCÍ SVISLÉ DOPRAVNÍ ZNAČENÍ - PONECHAT
 - STÁVAJÍCÍ SVISLÉ DOPRAVNÍ ZNAČENÍ - ODSTRANIT
 - STÁVAJÍCÍ SVISLÉ DOPRAVNÍ ZNAČENÍ - PŘESUN

- SEZNAM STAVEBNÍCH OBJEKTŮ:**
- SO 101 - SILNICE II/195
 - SO 102 - KOMUNIKACE PRO CHODCE A MÍSTNÍ KOMUNIKACE
 - SO 103 - MÍSTNÍ KOMUNIKACE
 - SO 104 - OBYTNÁ ZÓNA
 - SO 301 - DEŠŤOVÁ KANALIZACE
 - SO 302 - SPLÁŠKOVÁ KANALIZACE
 - SO 431 - VEREJNÉ OSVĚTLENÍ

Generální projektant:			MSP, projektová kancelář s r.o. náměstí Republiky 59, Město, 346 01 Horšovský Týn tel.: +420 723 957 714		Hlavní inženýr projektu: Ing. arch. Václav Masopust	
VYPRACOVAL			KONTROLOVAL		Ing. Jan Bihary	
kolektiv			Ing. arch. V. Masopust		Toužimská 1688/16 352 09 Píseň E-mail: jan.bihary.02@gmail.com Tel.: +420 773 646 723 IČO: 089999111	
OBEC, KRAJ: Vlkano, Plzeňský kraj			STUPEŇ PD			
INVESTOR: Obec Vlkano, SÚS PK			DÚR			
AKCE:			DATUM			
SIL. II/195 - PRŮTAH OBČÍ VLKANO			12/2019			
OBSAH:			ČÍSLO ZAKÁZKY			
KOORDINAČNÍ SITUAČNÍ VÝKRES č.1			19 JB 001			
			MĚŘÍTKO			
			1 : 500			
			ČÍSLO PŘÍLOHY			
			PŘÍLOHA			
			C.3a			