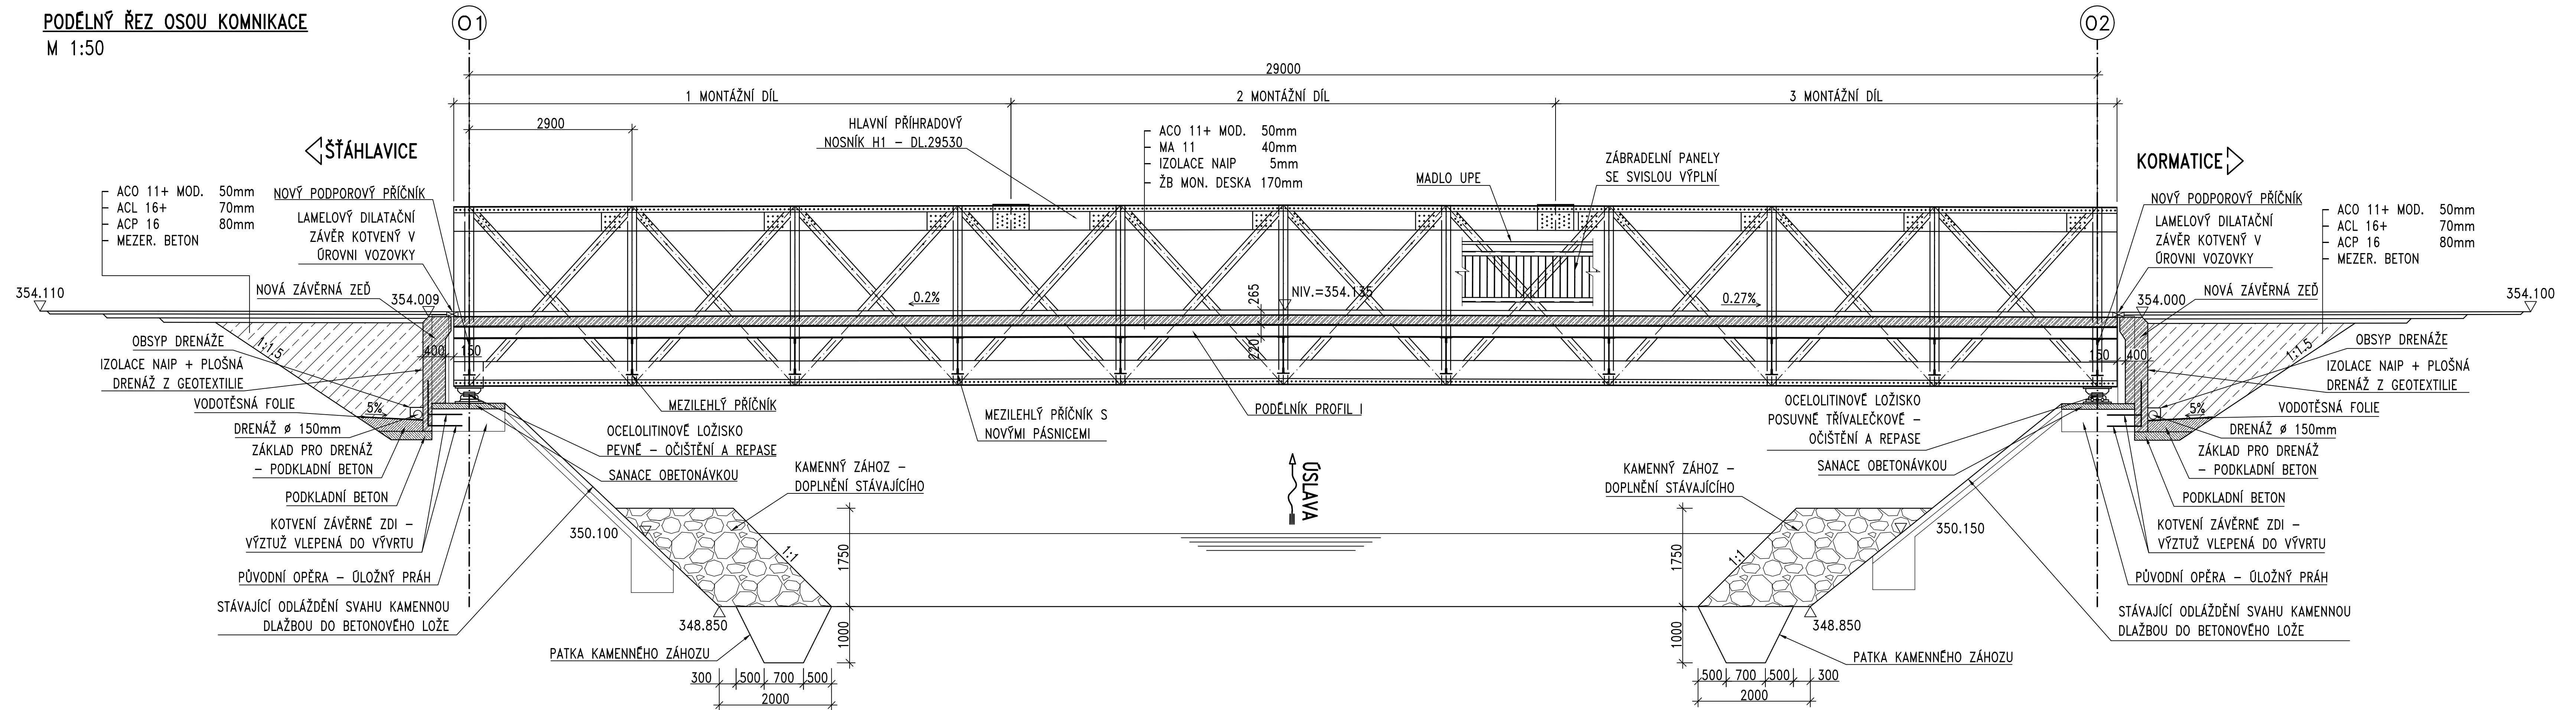
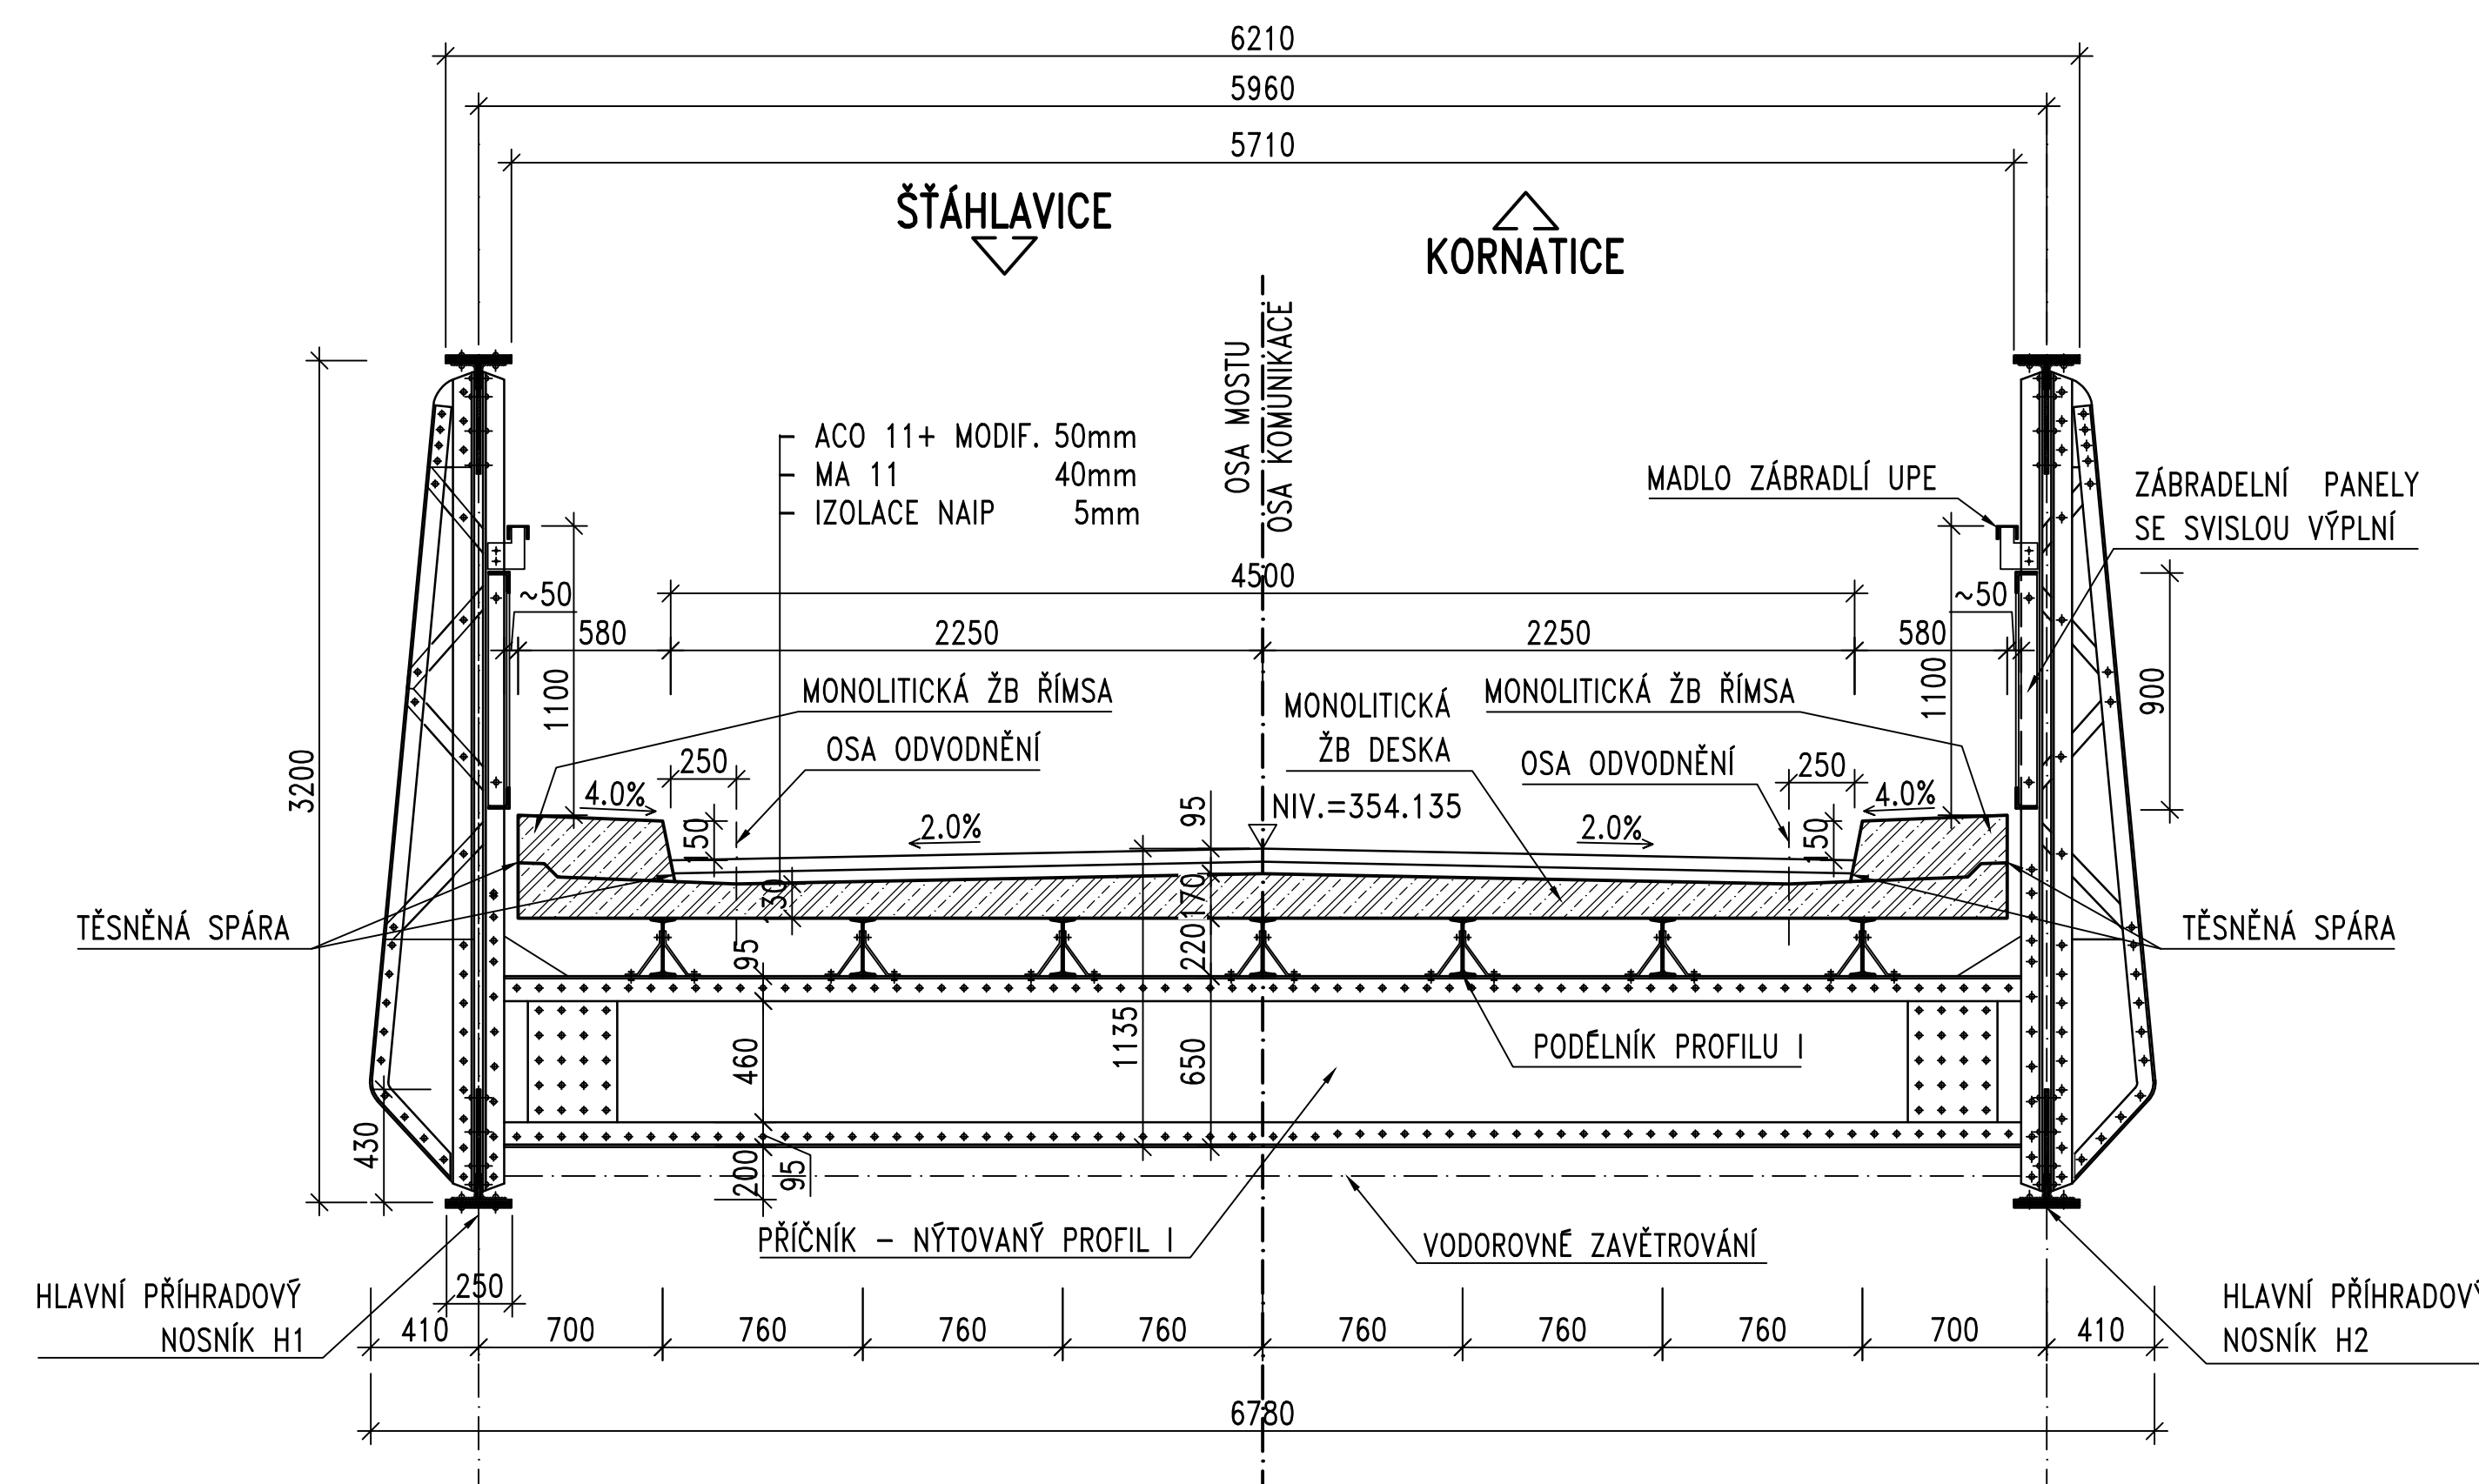



M 1:50



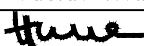


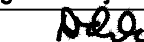
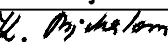
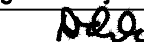
M 1:25



- TVAR ZAKRYTÝCH ČÁSTÍ KONSTRUKCE NENÍ PŘESNĚ ZNÁM. NA VÝKRESE JE UVEDEN ODHAD DLE DOSTUPNÝCH PODKLADŮ – OBHLÍDKA A OMĚŘENÍ KONSTRUKCÍ NA MÍSTĚ, GEODETICKÉ ZAMĚŘENÍ
- VĚTŠINA SPOJŮ O.K. JE NÝTOVANÝCH, ROZMÍSTĚNÍ I POČET NÝTŮ JE VE VÝKRESE ZAKRESLENO POUZE ORIENTAČNĚ
- POLOHA ZÁVĚRNÉ ZDI SE PŘÍPADNĚ UPRAVÍ PODLE TVARU RUBU OPĚRY
- OPRAVA A VÝMĚNA PRŮTŮ O.K. – VIZ SAMOSTATNÁ PŘÍLOHA
- OPRAVA KONCE N.K. A HLAVY ZÁVĚRNÉ ZDI SE UPRAVÍ DLE TYPU DILATAČNÍHO PÁSU A JEHO VTD
- TLOUŠŤKA ZÁVĚRŮ HLAVNÍCH NOSNÍKŮ JE PROMĚNNÁ (LAPELOVÁ PÁSNICE)
- TLOUŠŤKA ŽB DESKY JE MÍRNĚ PROMĚNNÁ, VIZ TECHNICKÁ ZPRÁVA

<h2 style="margin: 0;">Most ev. č. 1773-2, Štáhlaovice - Kornatice</h2>	
Správa a údržba silnic Plzeňského kraje, p.o., Katerovská 162, 326 00 Plzeň, tel: 377 172 403, E-mail: posta@suspik.eu Investor:	
	Správa a údržba silnic Plzeňského kraje, p.o. Katerovská 162 326 00 Plzeň

Výškový systém:	Bpv	Souřadnicový systém:	S–JTSC
-----------------	-----	----------------------	--------

Číslo zakázky:	15 117 02	HIP:	
Schválil:	Ing. Václav HVÍZDAL 	Zodp. projektant: Ing. Daniel ŠODLER, Ph.D. 724007830, ds@pontex.cz 	 Praha 4, Bezdov 1658, 147 14 tel: +420 241086135 fax: +420 2440081038
Tech. kontrola:	Ing. Ondřej DĚDEK 	Vyracoval: Ing. Kateřina Pejchalová, 601125954, k@pontex.cz 	
728355965, ode@pontex.cz			

Objednatel:	SÚS Plzeňského kraje	Obec:	Štáhlaovice
Kraj:	Plzeňský		

Akce:	MOST EV.Č. 1773-2 ŠTÁHLAVICE – KORNATICE	Datum	Stupeň
Příloha:	NOVÝ STAV – ŘEZY	08/2020	PDPS
		Souprava	Č. přílohy
		C.4	