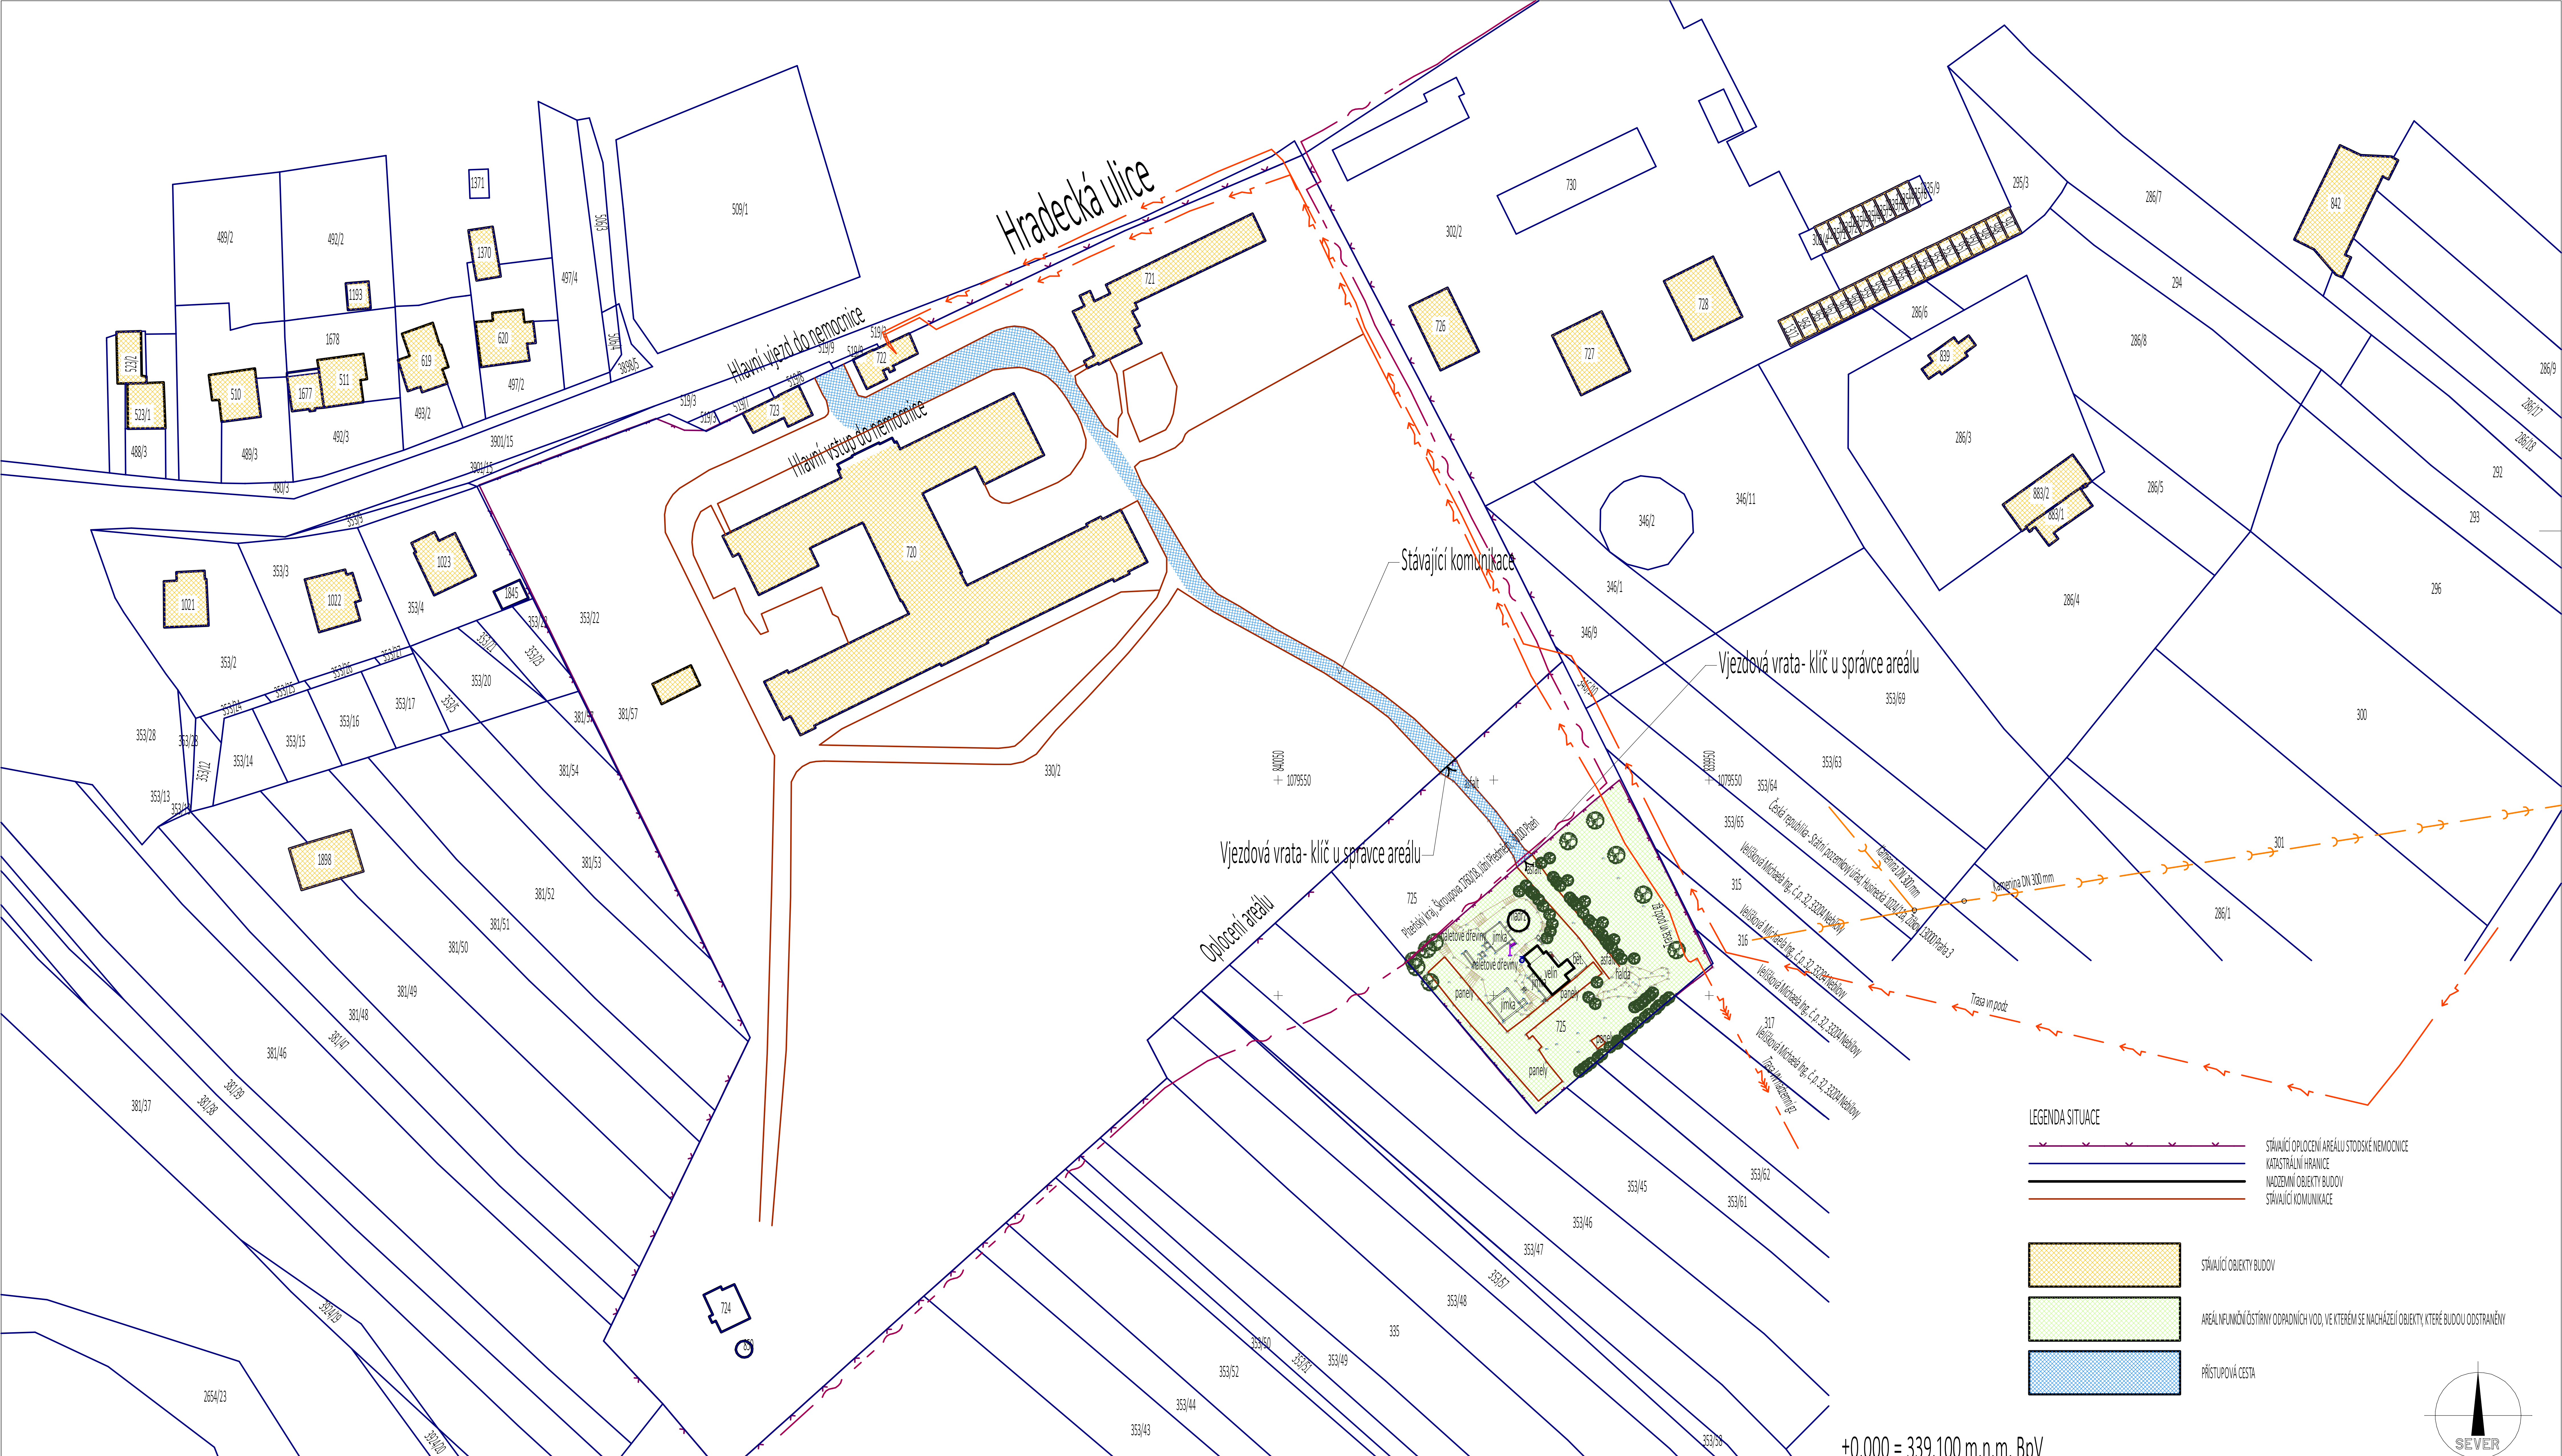

±0,000 = 339,100 m.n.m. BpV

Vypracoval: Ing. Jiří Červený - ČKAIT: 0201037	Zodp. projektant: Ing. Jiří Červený - ČKAIT: 0201037	Hlavní architekt: -	PROJEKTY ČERVENÝ Ing. Jiří Červený Cihlářská 58, 321 00 Plzeň - Litice mobil: 602.293.768, jiri.cerveny@seznam.cz
Investor: Stodská nemocnice, a.s., Hradecká 600, 333 01 Stod, IČO: 26361086		Místo stavby	Stod - 558389
		Katastr. území	Stod (okres Plzeň-jih) - 755516
Akce: Areál Stodské nemocnice		Datum	03/2020
		Stupeň	DUR, DSP
Objekt: Odstranění starých objektů ČOV		Měřítko	1:1000
Obsah výkresu: POV + DIO		Č. výkresu: C.1.4.	Č. paré