


OBJEKT SO.02 STŘECHA

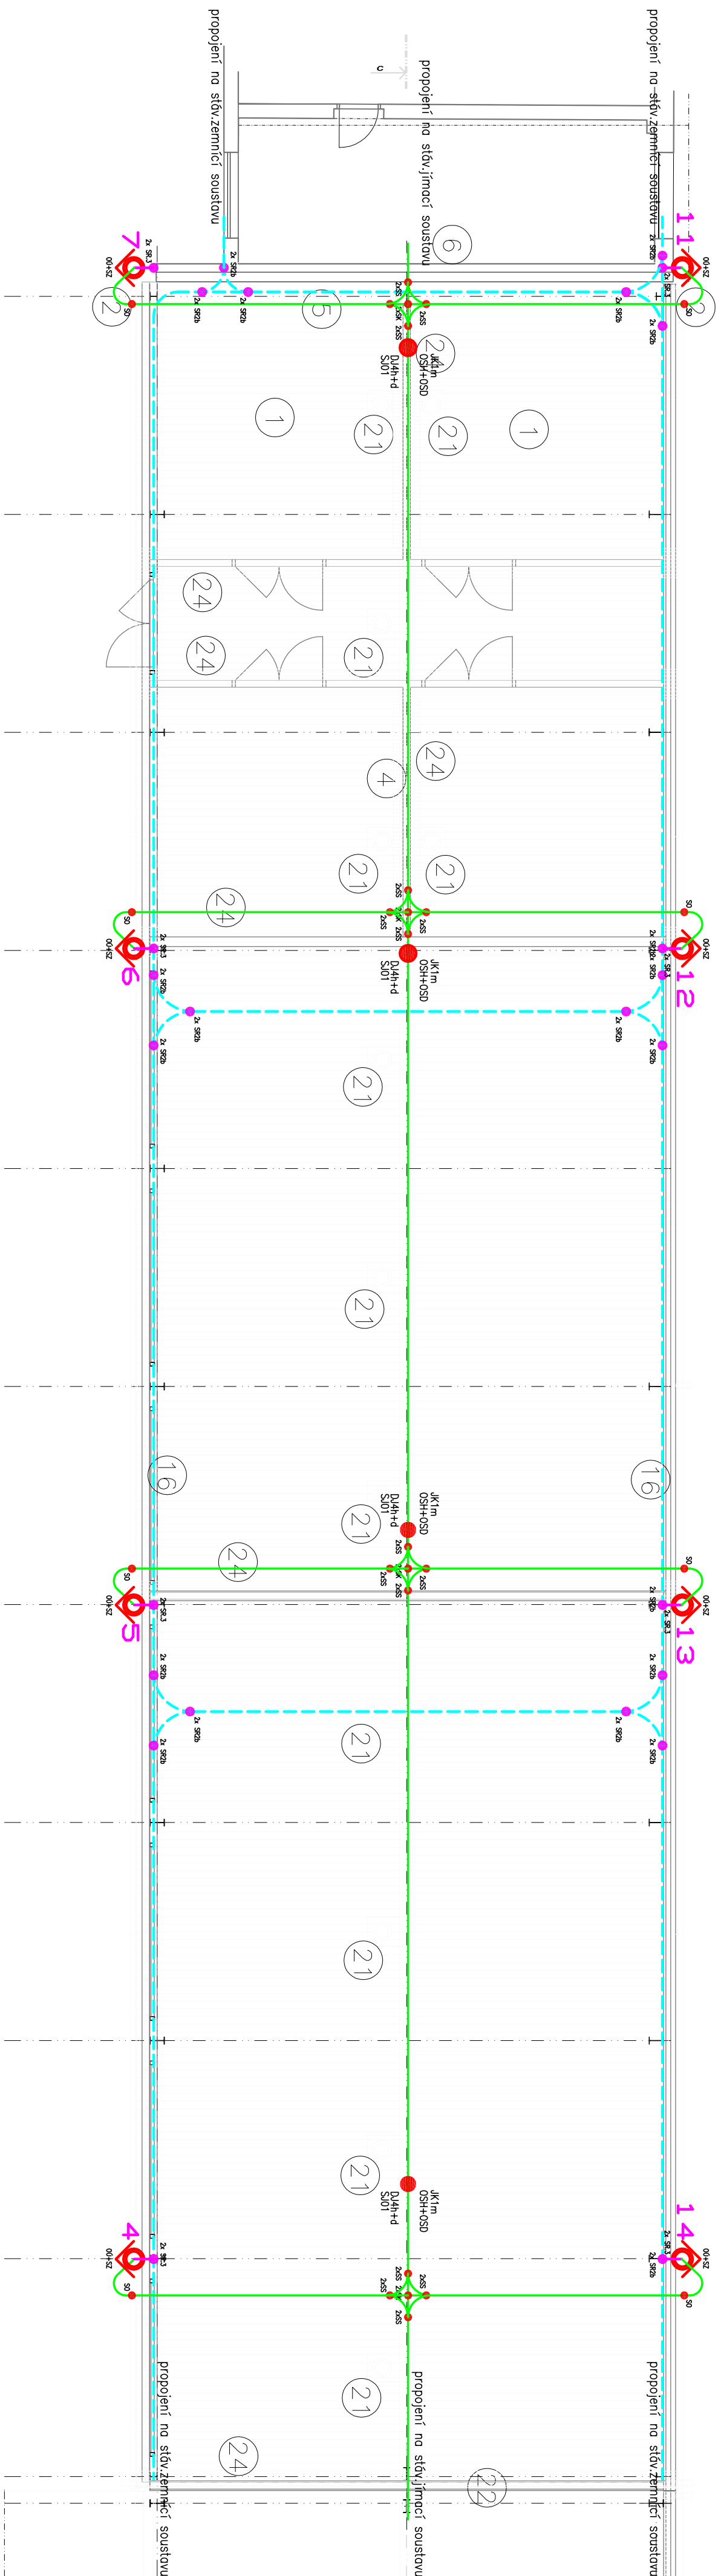


JLMACI VEDENI:
- AlmgSi 8mm
EVODX.

SVODY:

– LPS III /die ČSN EN 62305 ed.2./ – každých 15m
POČET SVODŮ:
– obvod 112,4m / 15 = 7,5 = dop. 8 svodů

– obvod 112,4m / 15 = 7,5 = dop. 8 svodů

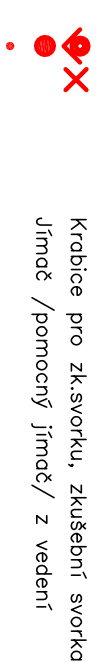

ALMGSi Ø8 mm

FeZn 30x4 – kruhový zemič
Držáky, podpěry a úchyty

Držádky, podpěry a úchyty






[illegible]