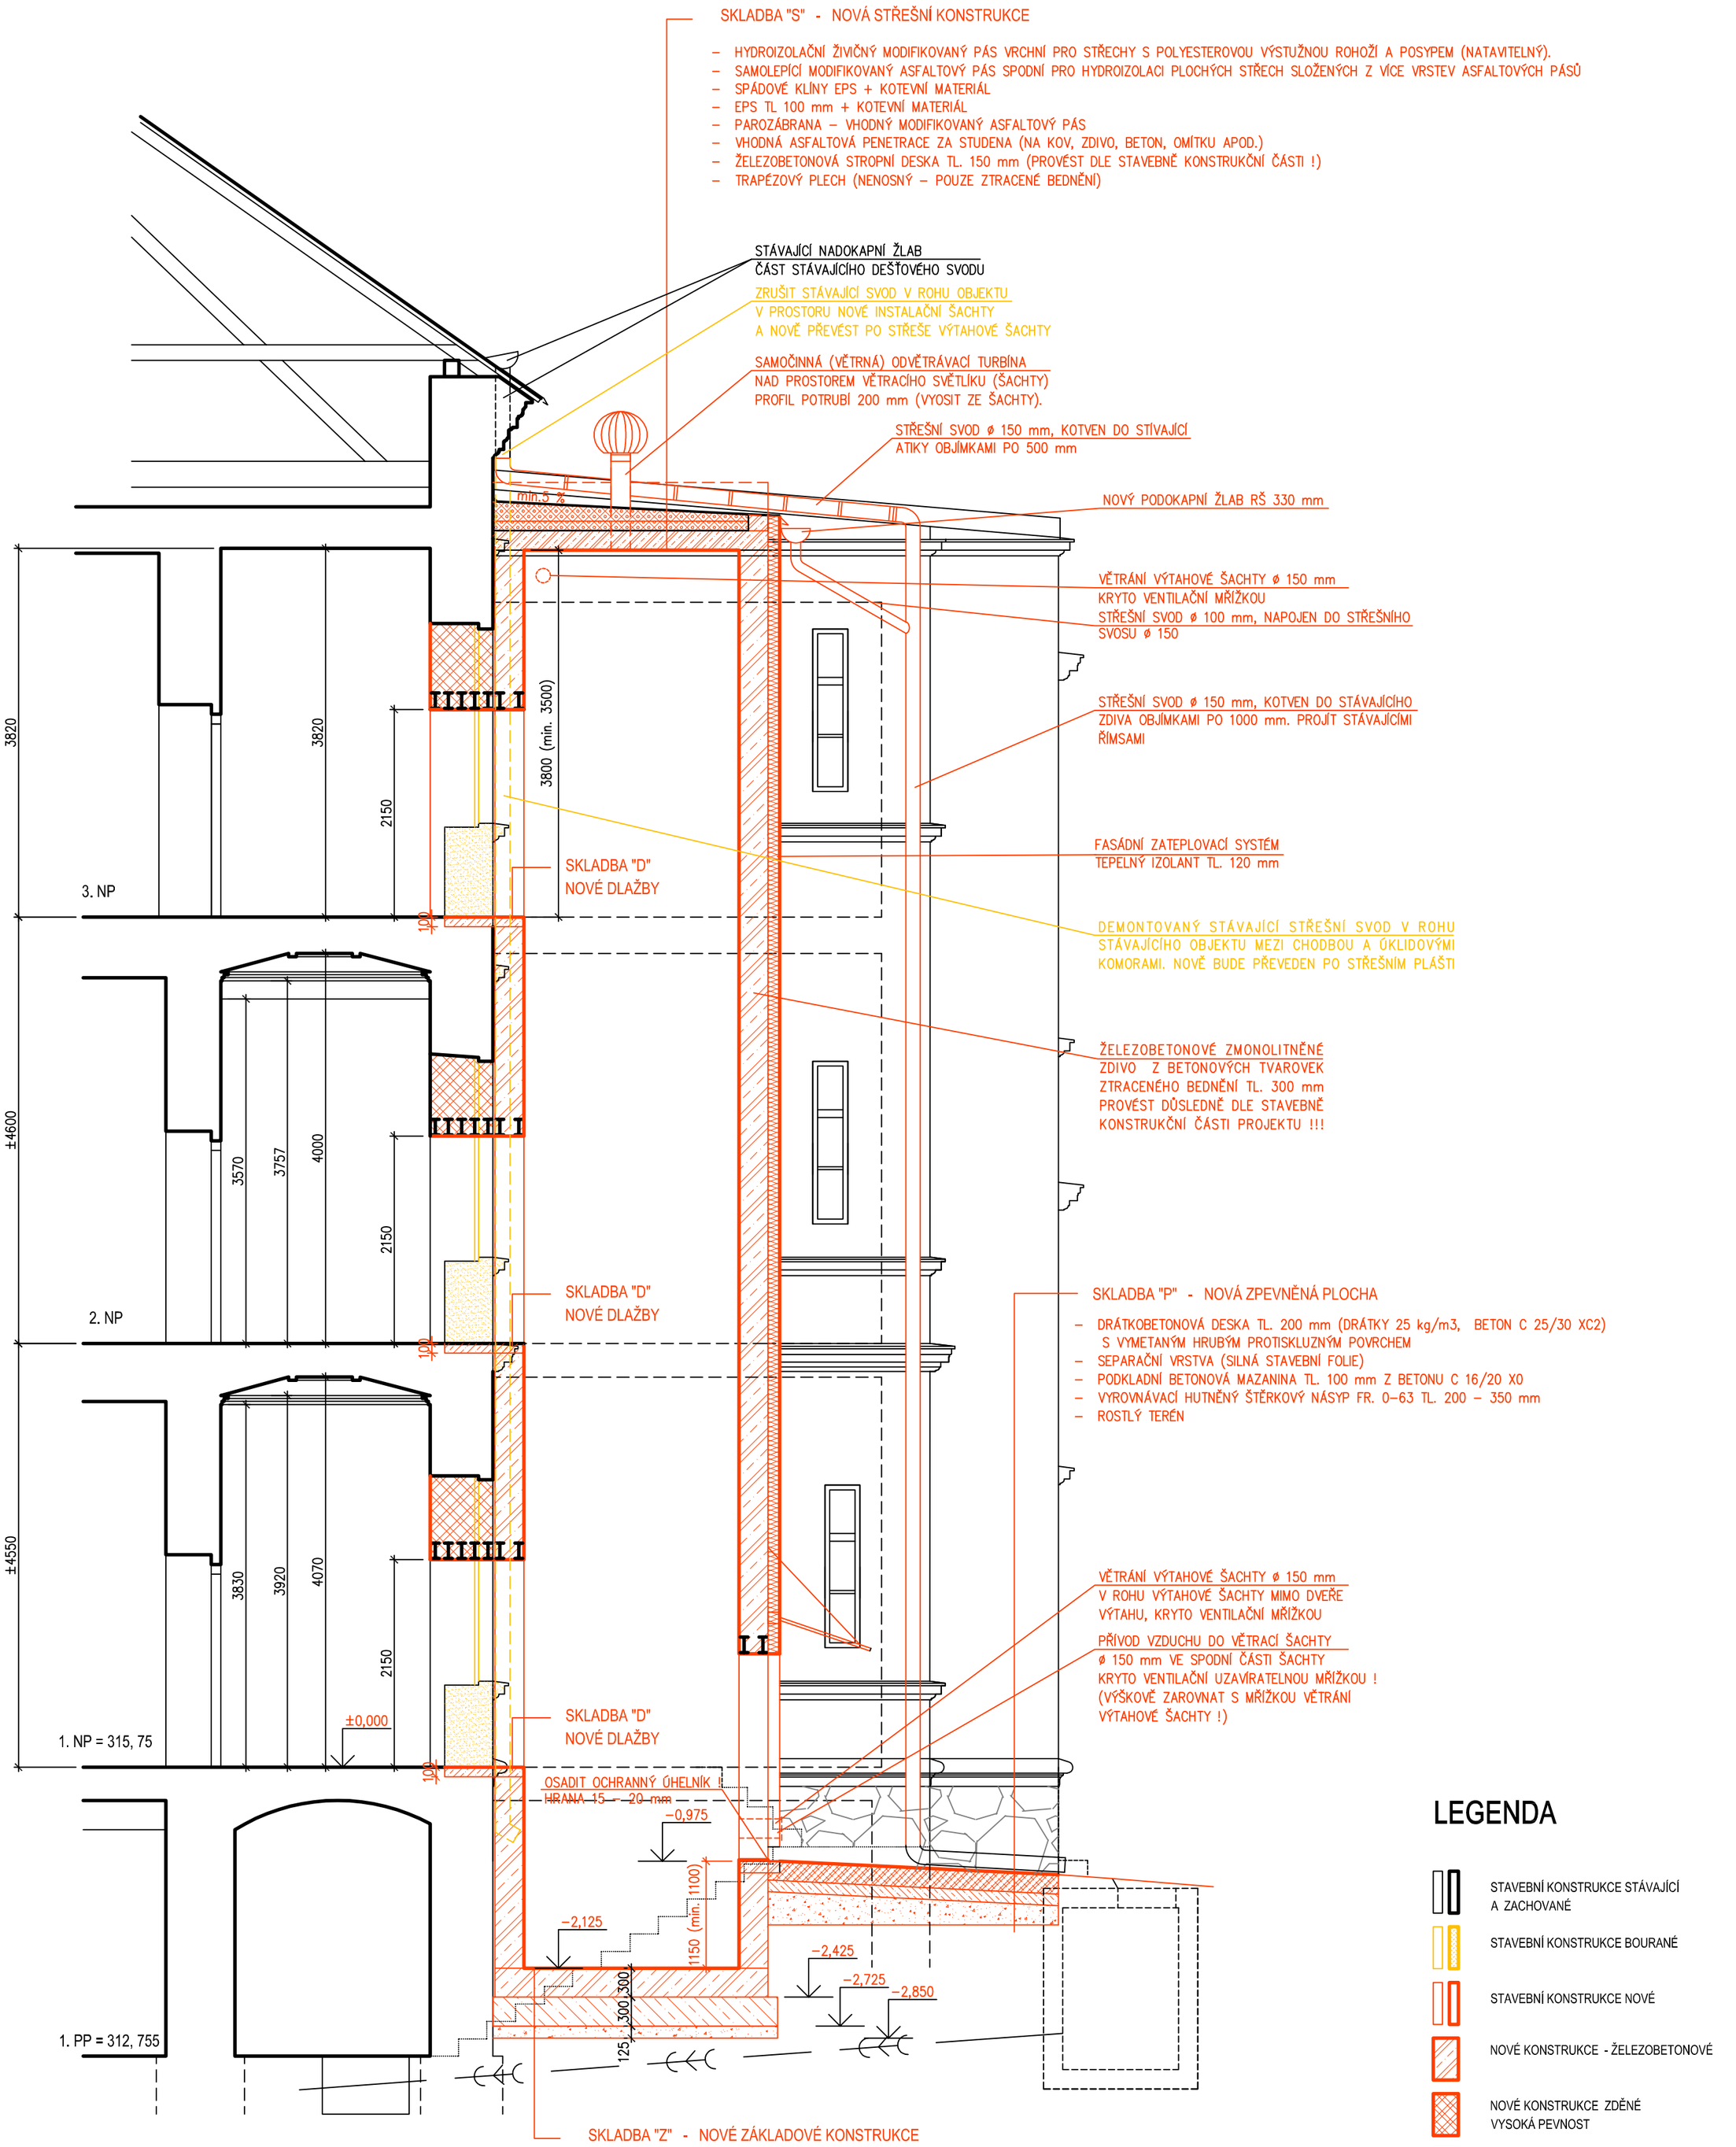

Ved. projektant	Zodp. projektant	Zpracoval	atip architektura - technika, inženýring - projekty, Ing. Jaroslav VYTISK, IČO: 477 45 495
Ing. J. Vytisk	Ing. J. Vytisk	Ing. J. Vytisk	
Investor	Západočeské muzeum v Plzni, Kopeckého sady 357/2, 30100, Plzeň		

Stavba-akce	Formátů A4	Stupeň
PŘÍSTAVBA NOVÉHO VÝTAHU VE DVORNÍ ČÁSTI OBJEKTU ZÁPADOČESKÉHO MUZEA V PLZNI - ZBOROVSKÁ 40, PLZEŇ	A2 - 4A4	DSP
	Datum	Číslo zakázky
	02/2019	
Obsah výkresu **ŘEZ A - A (STAVEBNÍ ÚPRAVY)**	Měřítko	Číslo výkresu
	1:50	D.1.12