




PŮDORYS ZÁKLADŮ

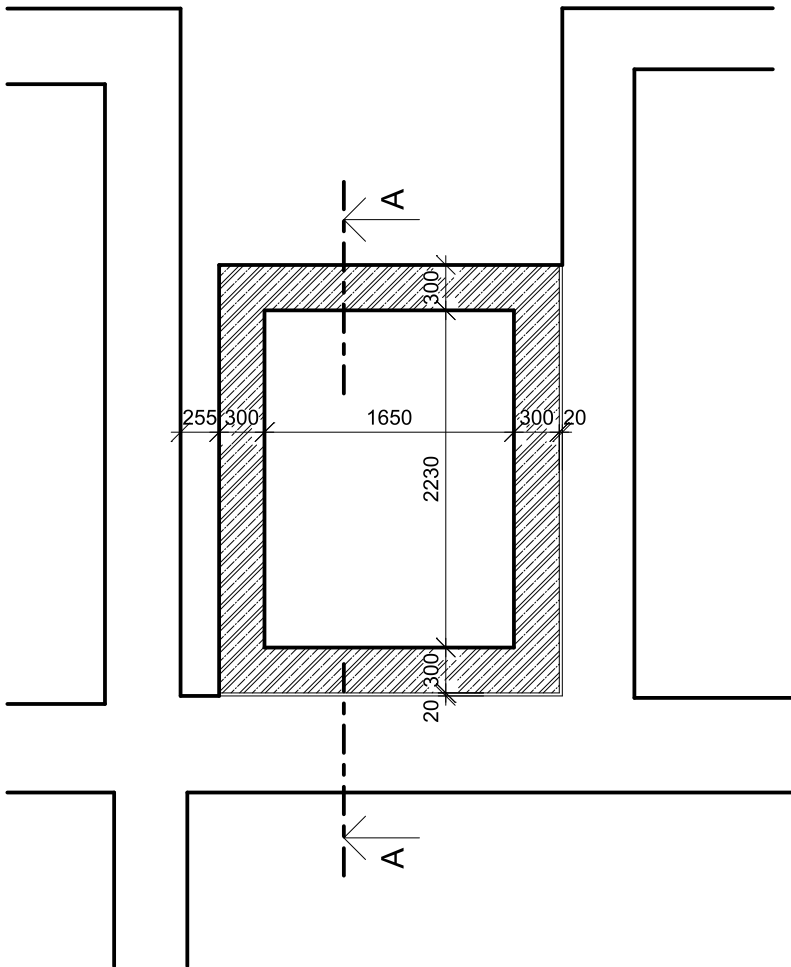


PŮDORYS 1.NP

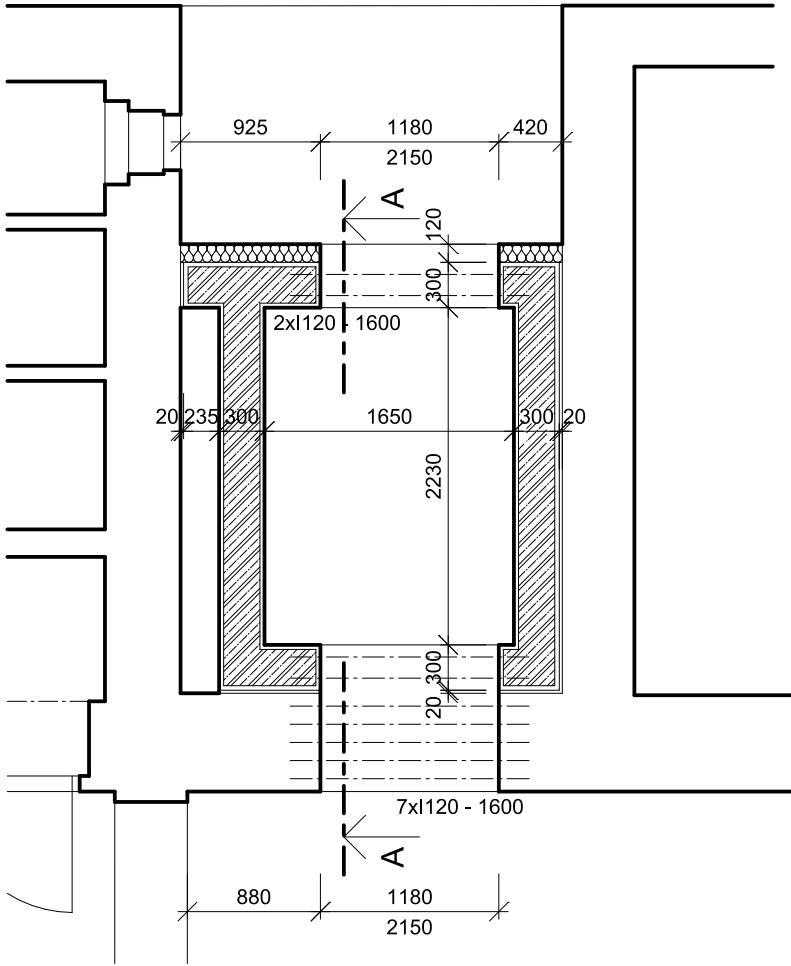


PŮDORYS 2. A 3.NP

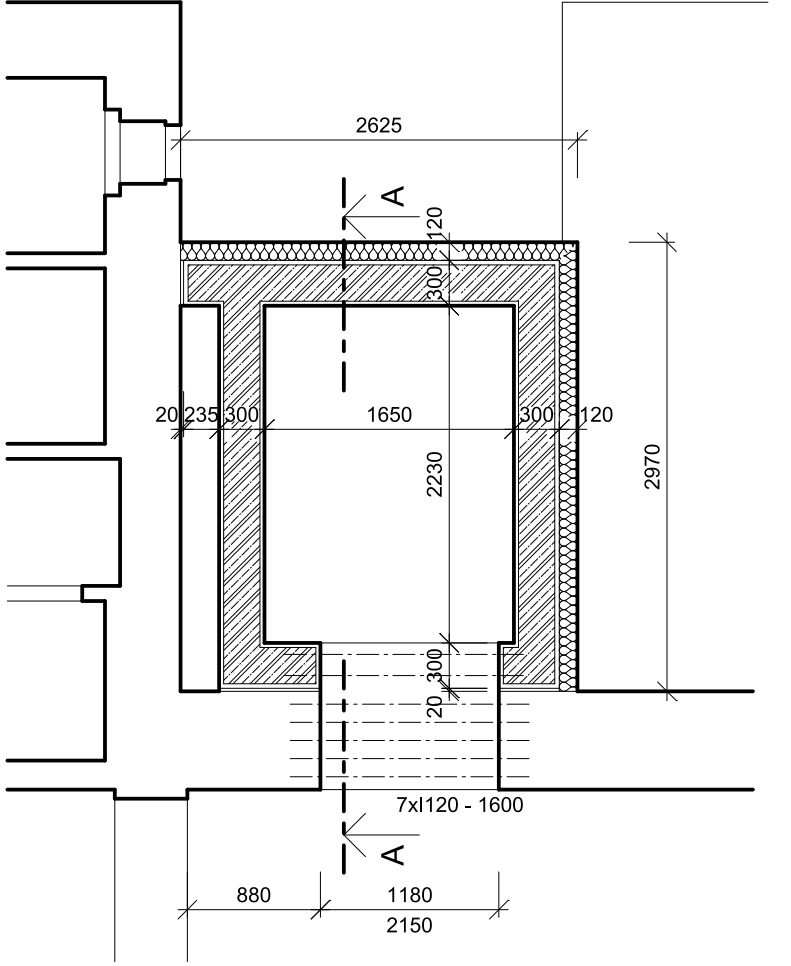

DETAIL SPOJENÍ U NOSNÍKŮ M1:5

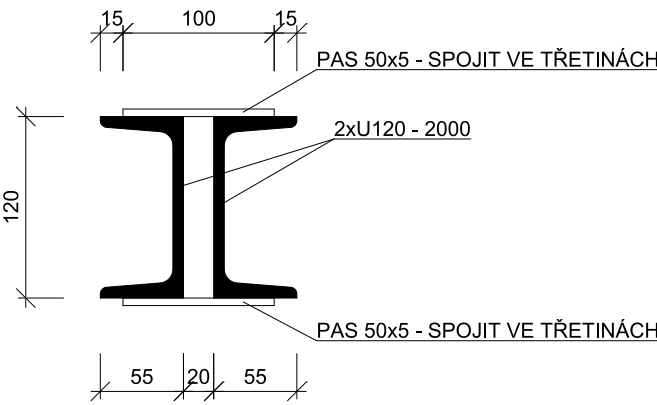

ŘEZ A-A

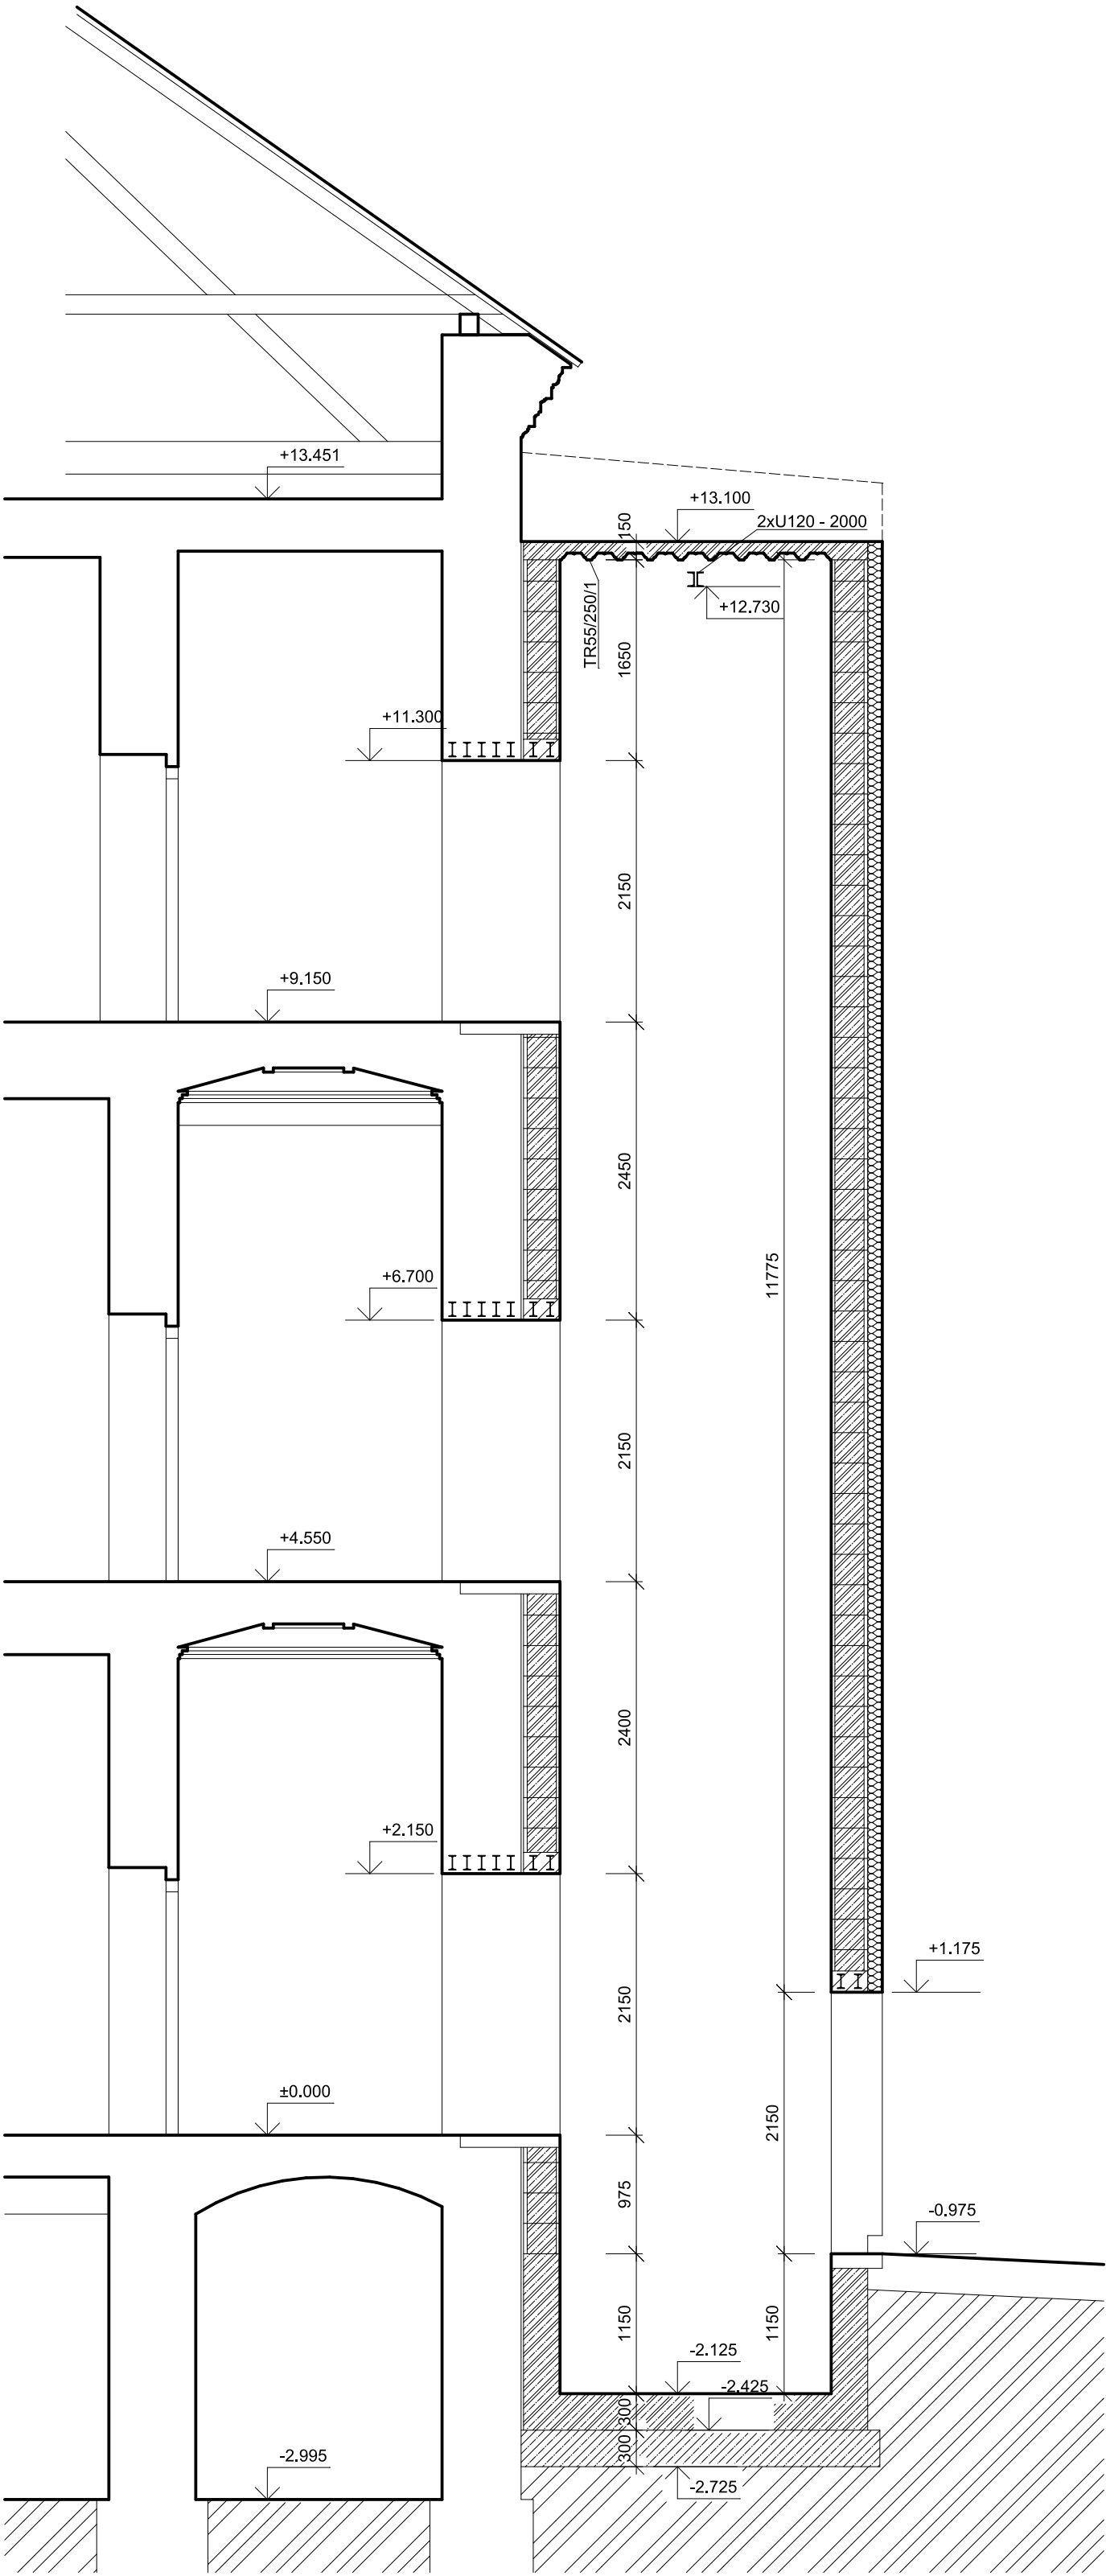

BETON VODOSTAVEBNÍ C30/37 XC2,
max. průsak 50mm DLE ČSN EN 12 390-8 - ZÁKLADY
BETON C20/25 XC1 - STĚNY, STROP
VÝZTUŽ B500B, KARI SÍTĚ
KRYTÍ 25mm

PROJEKTOVAL	ING. HOLÍK JIŘÍ	Ing. Holík Jiří U Staré školy 147 415 01 TEPLICE IČO 133 27 721			
KRESLIL	ING. HOLÍKOVÁ BARBORA				
KONTROLOVAL	ING. HOLÍK JIŘÍ				
STAVEBNÍK	Západočeské muzeum v Plzni, Kopeckého sady 357/2, 301 00 Plzeň				
STAVBA	PŘÍSTAVBA NOVÉHO VÝTAHU VE DVORNÍ ČÁSTI OBJEKTU ZÁPADOČESKÉHO MUZEA V PLZNI - ZBOROVSKÁ 40, PLZEŇ		MĚŘÍTKO	1:50	
OBSAH			STUPEN	DSP	
VÝKRES TVARU			DATUM	03.2019	
			FORMÁT	4 A4	
		ZAK.Č.	1147/19		D1.2.b.1