



2.11
DEPOZITÁŘ BOTANIKA
68.95m²

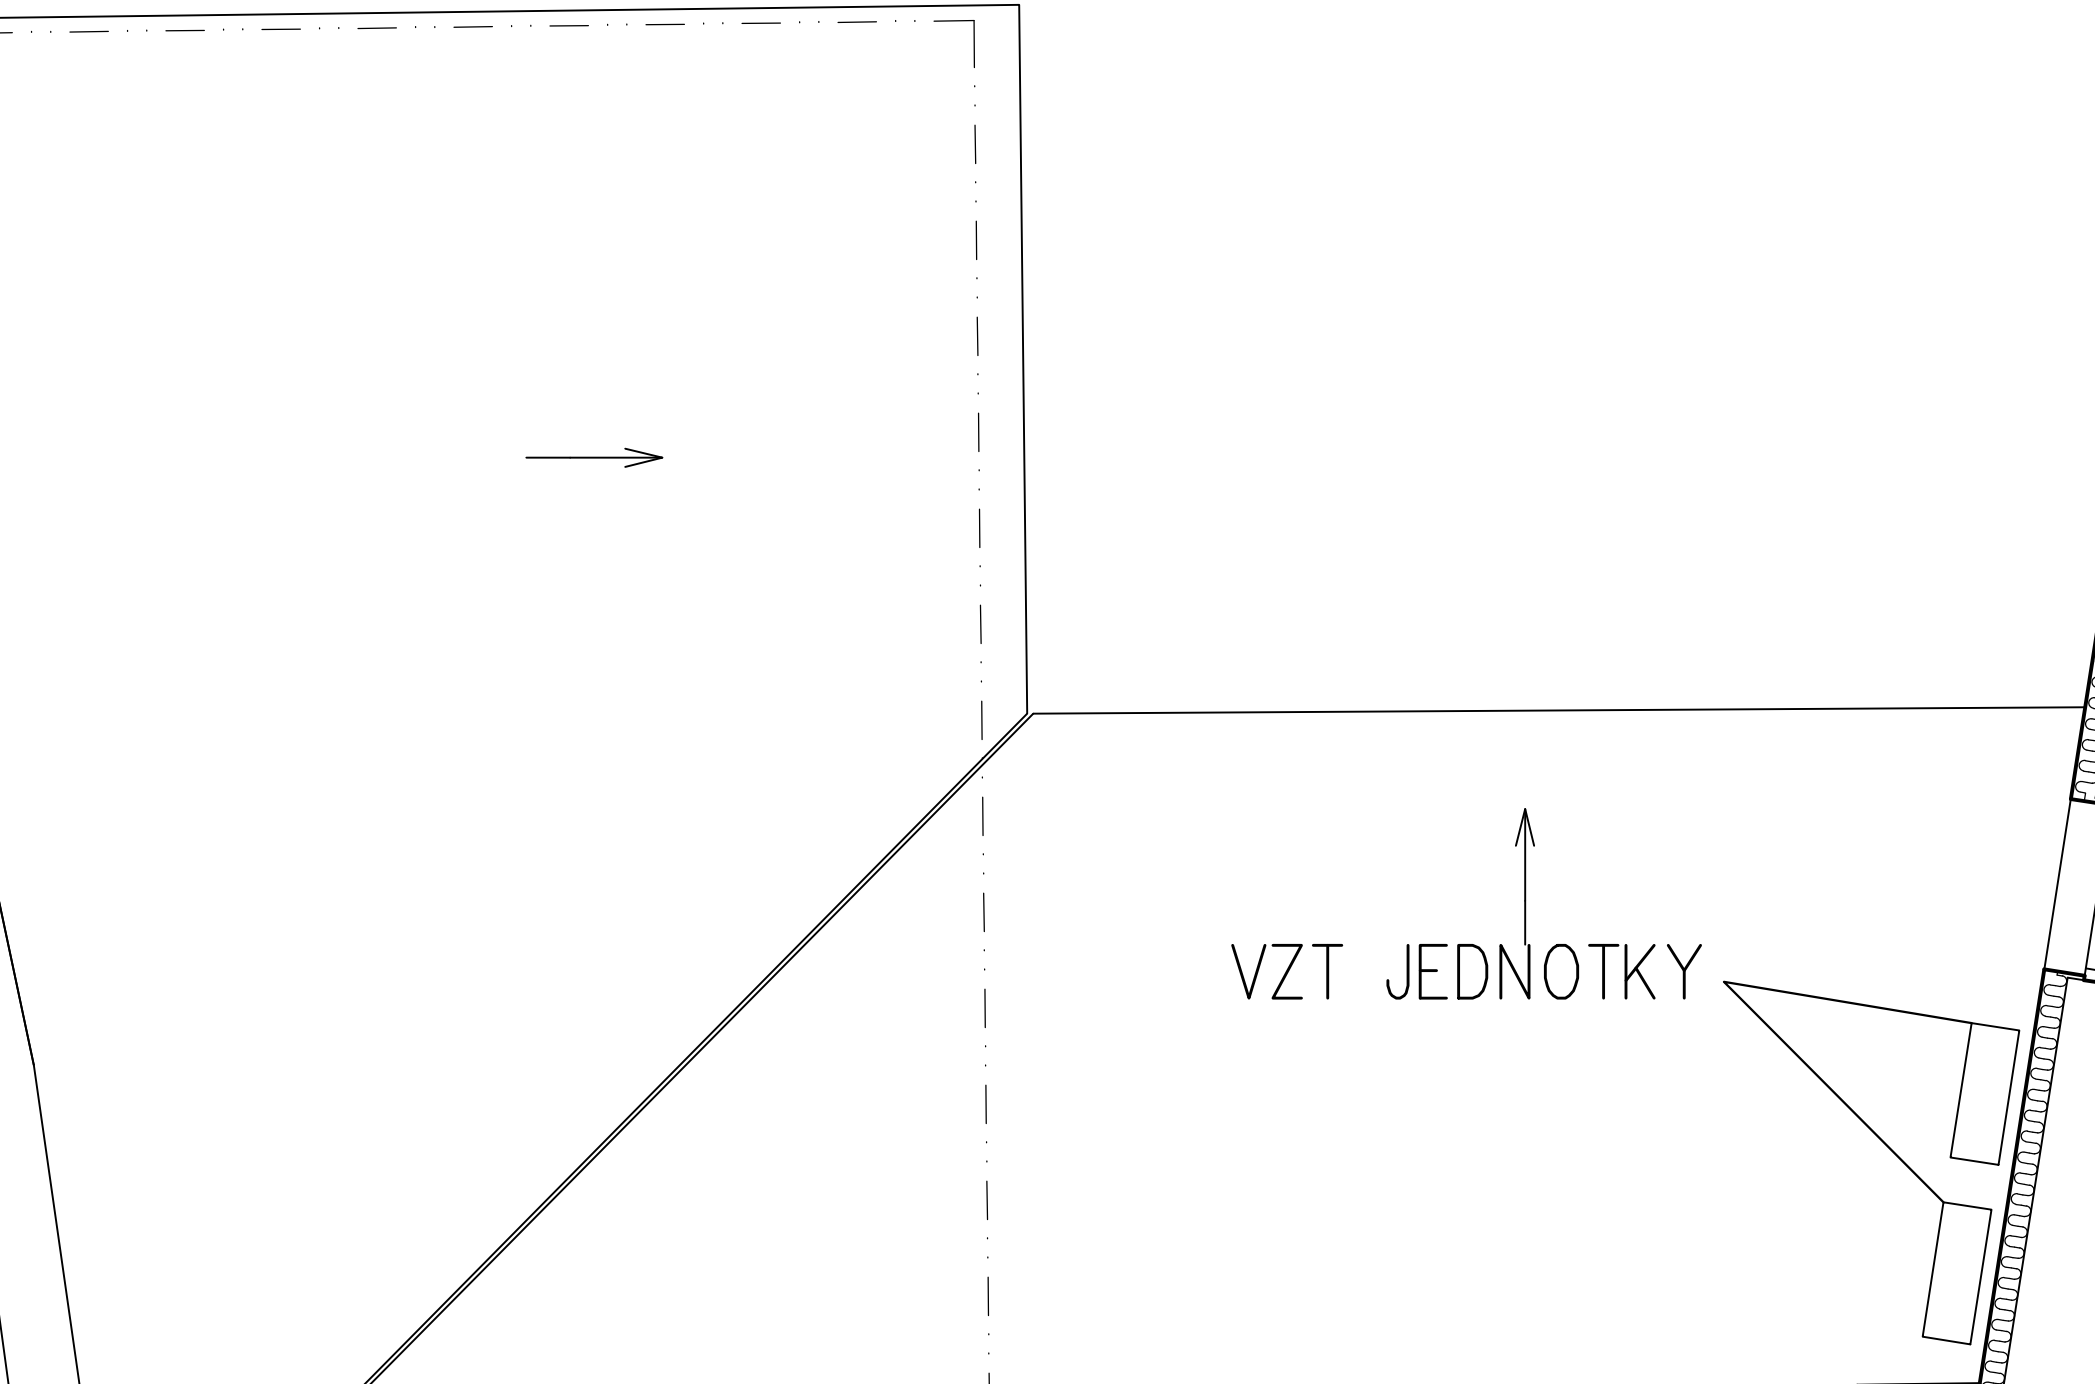


2.01
CHODBA
46.12m²

+3.650

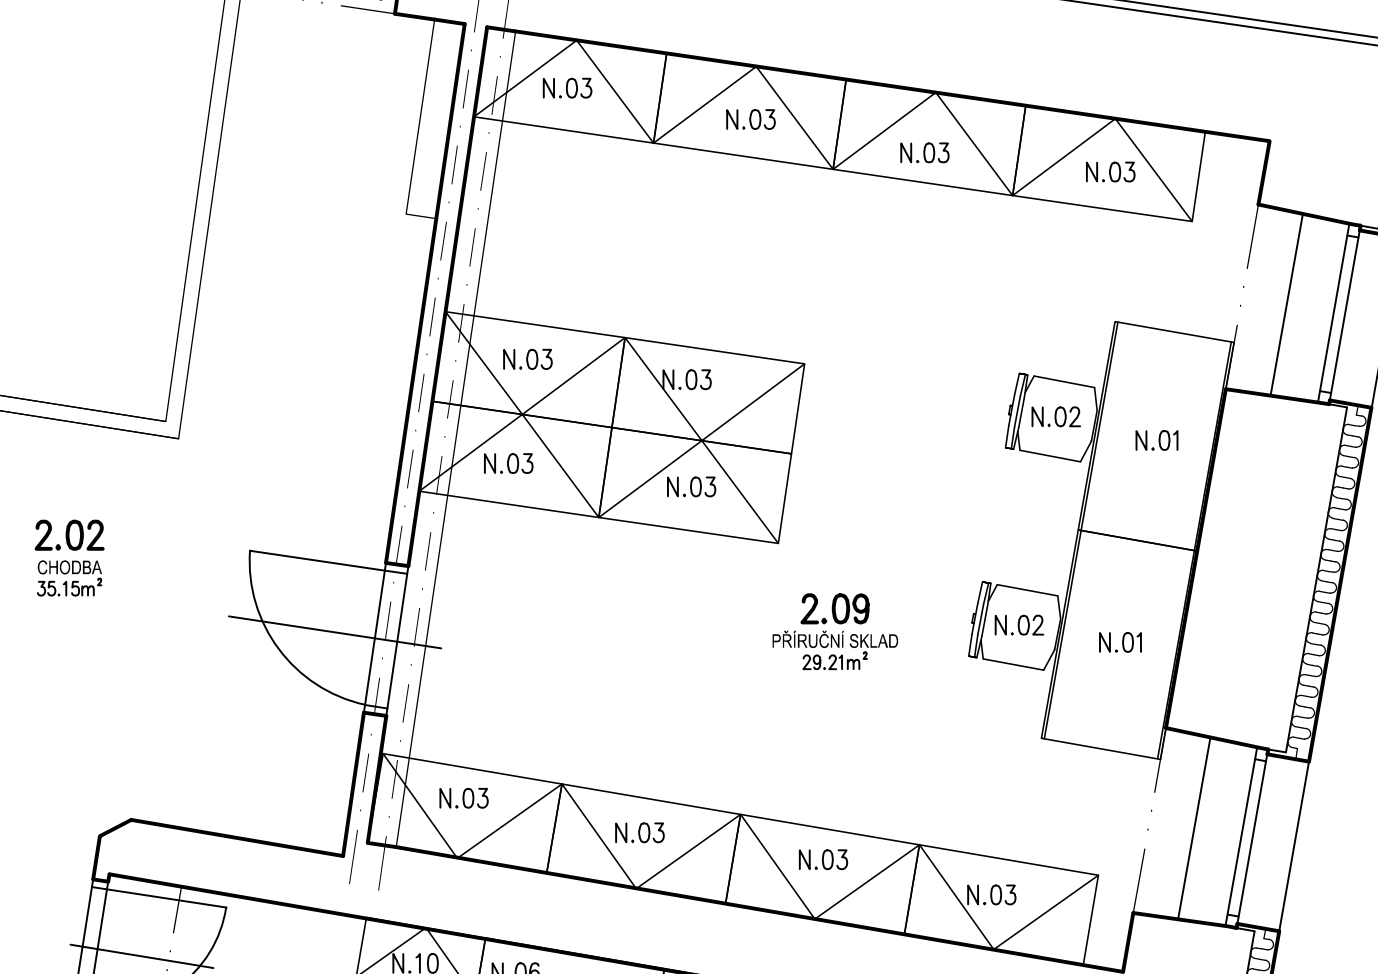

2.09
PŘÍRUČNÍ SKLAD
29.21m²

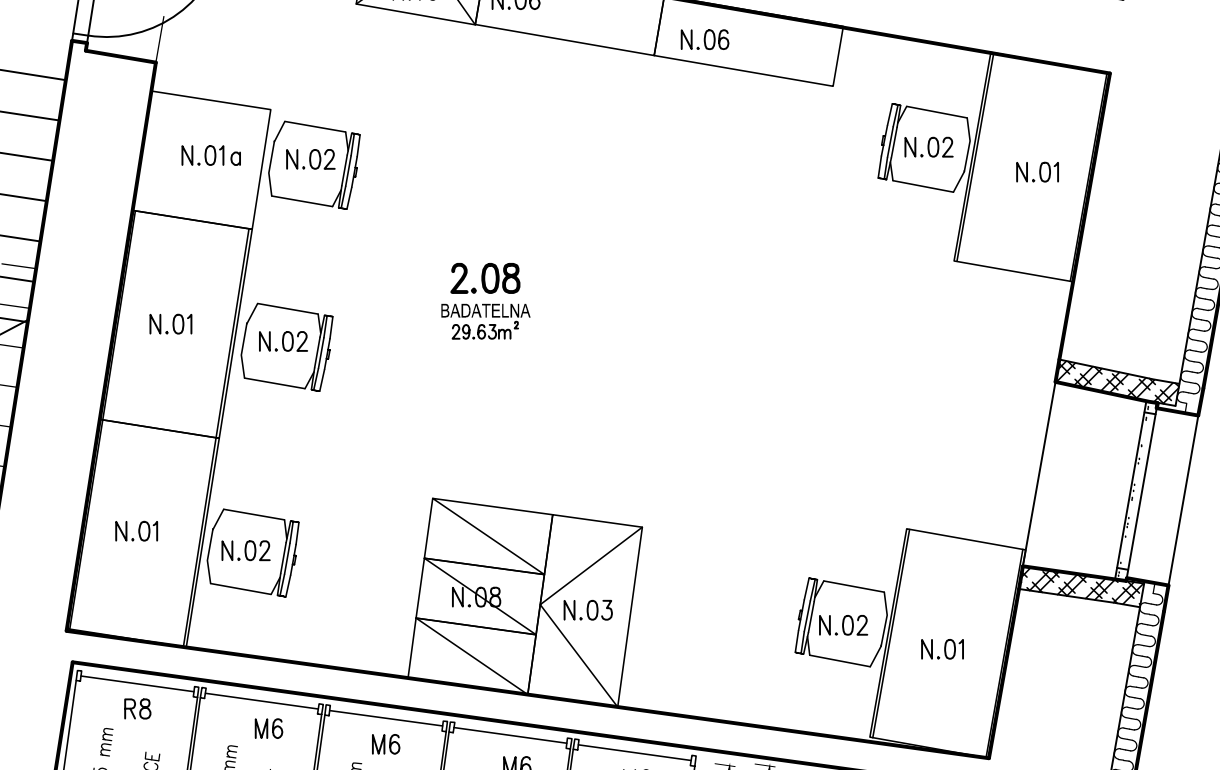


2.08
LABORATORNA
29.63m²


+3.750




2.07
DEPOZITÁŘ ZOOLOGIE
75.11m²

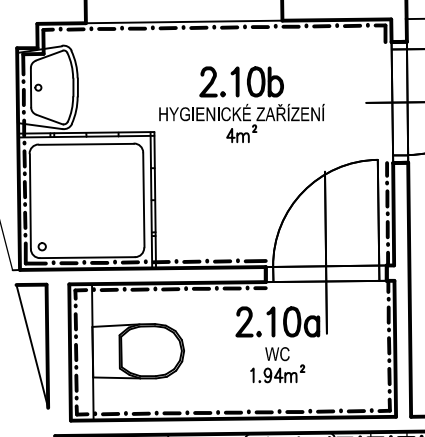


2.10a
WC
1.34m²

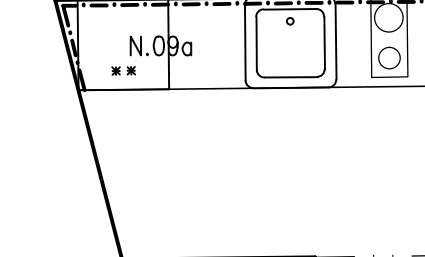


2.10b
HYGIENICKÉ ZAŘÍZENÍ
4m²

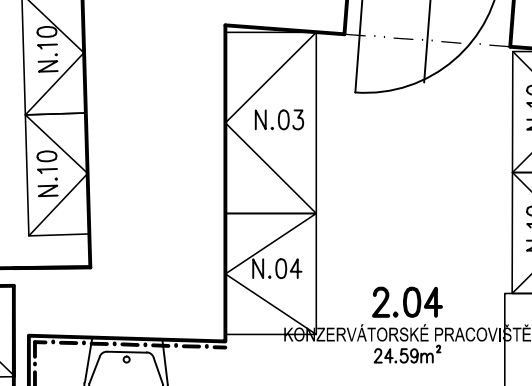


2.04
KONZERVÁTORSKÉ PRACOVNÍSTĚ
24.59m²

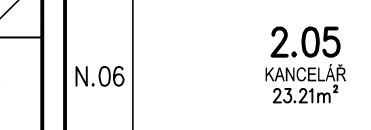

2.05
KANCELÁŘ
23.21m²

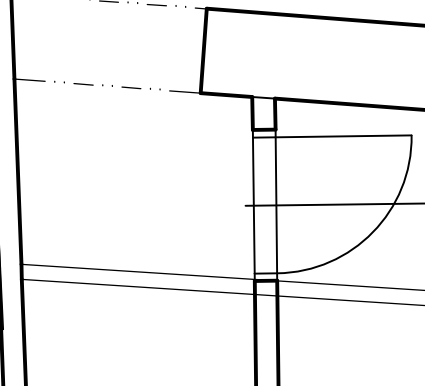

2.06
PŘÍRUČNÍ SKLAD
16.32m²

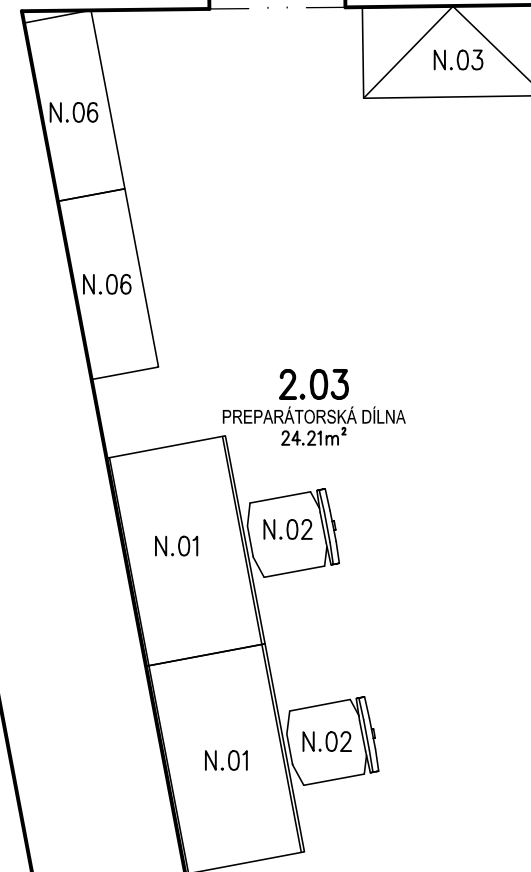

2.03
PREPARÁTORSKÁ DÍLNA
24.21m²

Index	Datum	Popis změny	Zprac.
..

PROJEKTOVÁ DOKUMENTACE PRO PROVEDENÍ INTERIÉRŮ

GENERÁLNÍ PROJEKTANT	SUDOP Project Píseň a.s., Píseňského 35, Píseň 301 00
ODPOVĚDNÝ PROJEKTANT STAVBY	ING. V. REZŇÍČKOVÁ
ODPOVĚDNÝ PROJ. OBL. - ST	ING. V. REZŇÍČKOVÁ
VYPRACOVAL	ING. V. REZŇÍČKOVÁ
KONTROLOVAL	ING. V. REZŇÍČKOVÁ
MÍSTO STAVBY	Kašperské Hory, Bohdanečská 18
INVESTOR	Muzeum Šumavy, Sušice, příspěvková organizace

AKCE:	PD A SOUVISEJÍCÍ ČINNOST -	ČÍSLO ZAKÁZKY	254-16-3-B
	PRO OBJEKT Č.P. 18 V KAŠPERSKÝCH HORÁCH	DATUM	09/2017
	NÁBYTEK	FORMÁT	12 x A4
		ČÁST DOKUMENTACE	D1.1
		MĚŘÍTKO	ČÍSLO VÝKRESU

OBSAH:	PŮDORYS 2.NP	1:50	1.02
--------	--------------	------	------