



# Pudorys 1.NP



# Půdorys III.NP - jižní část

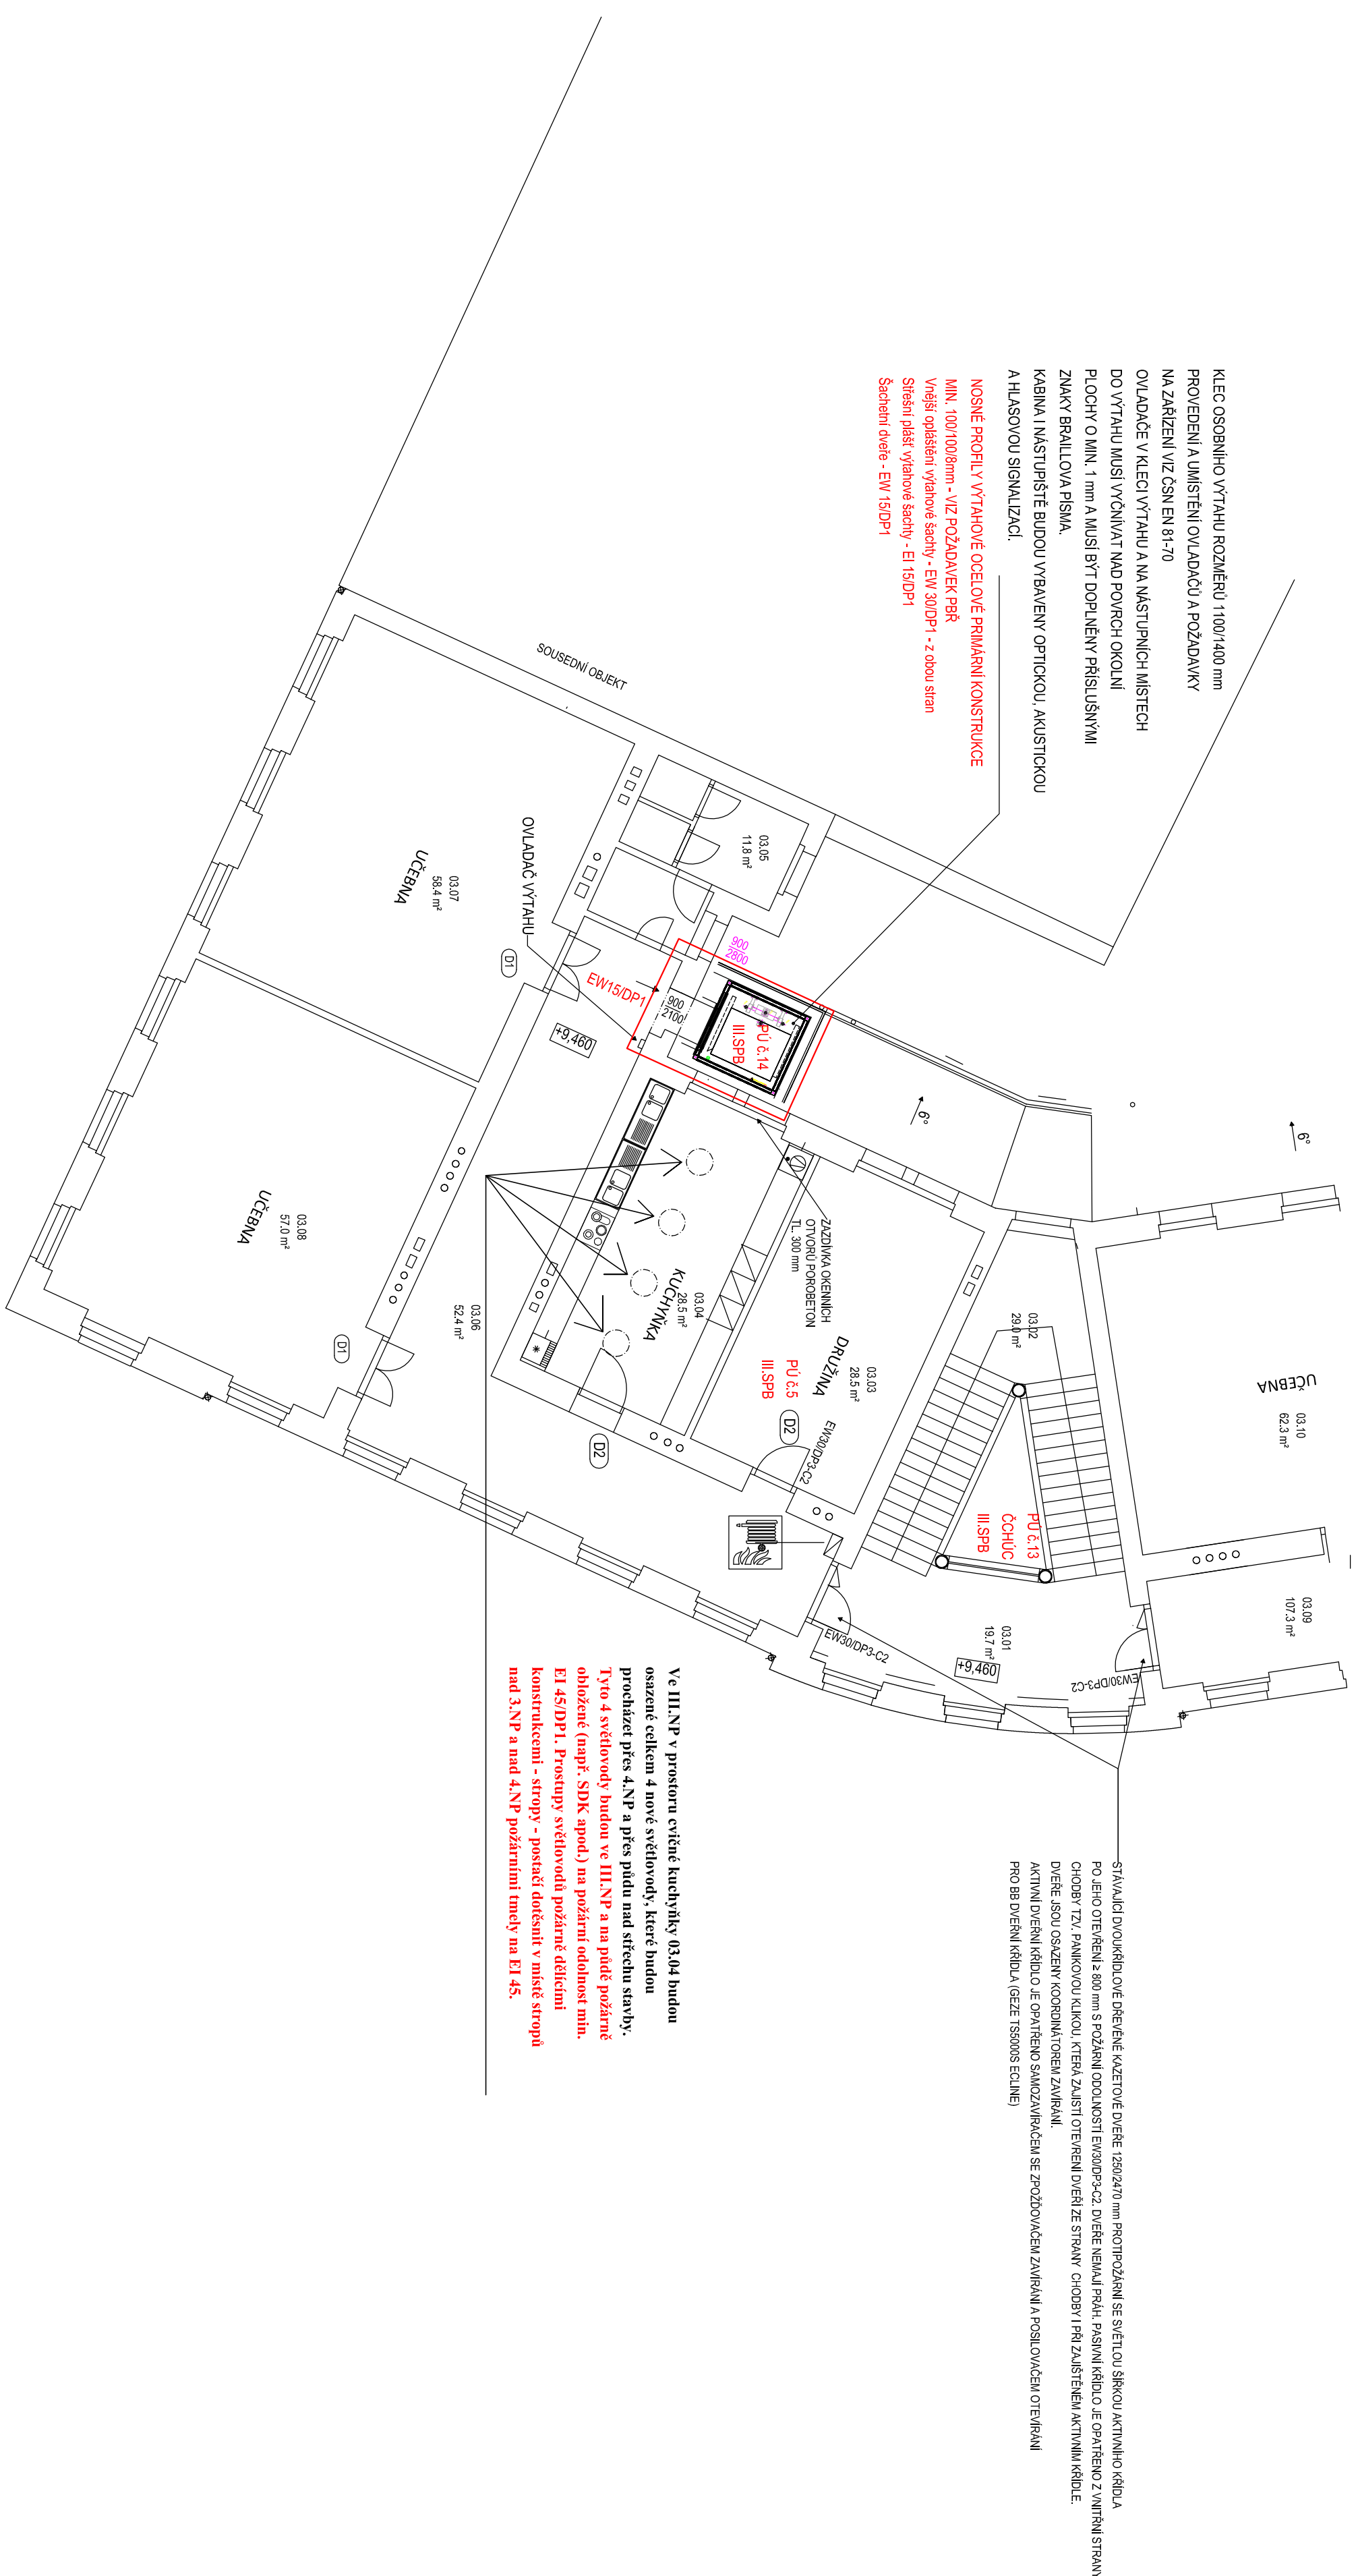

# Půdorys II.NP - jižní část

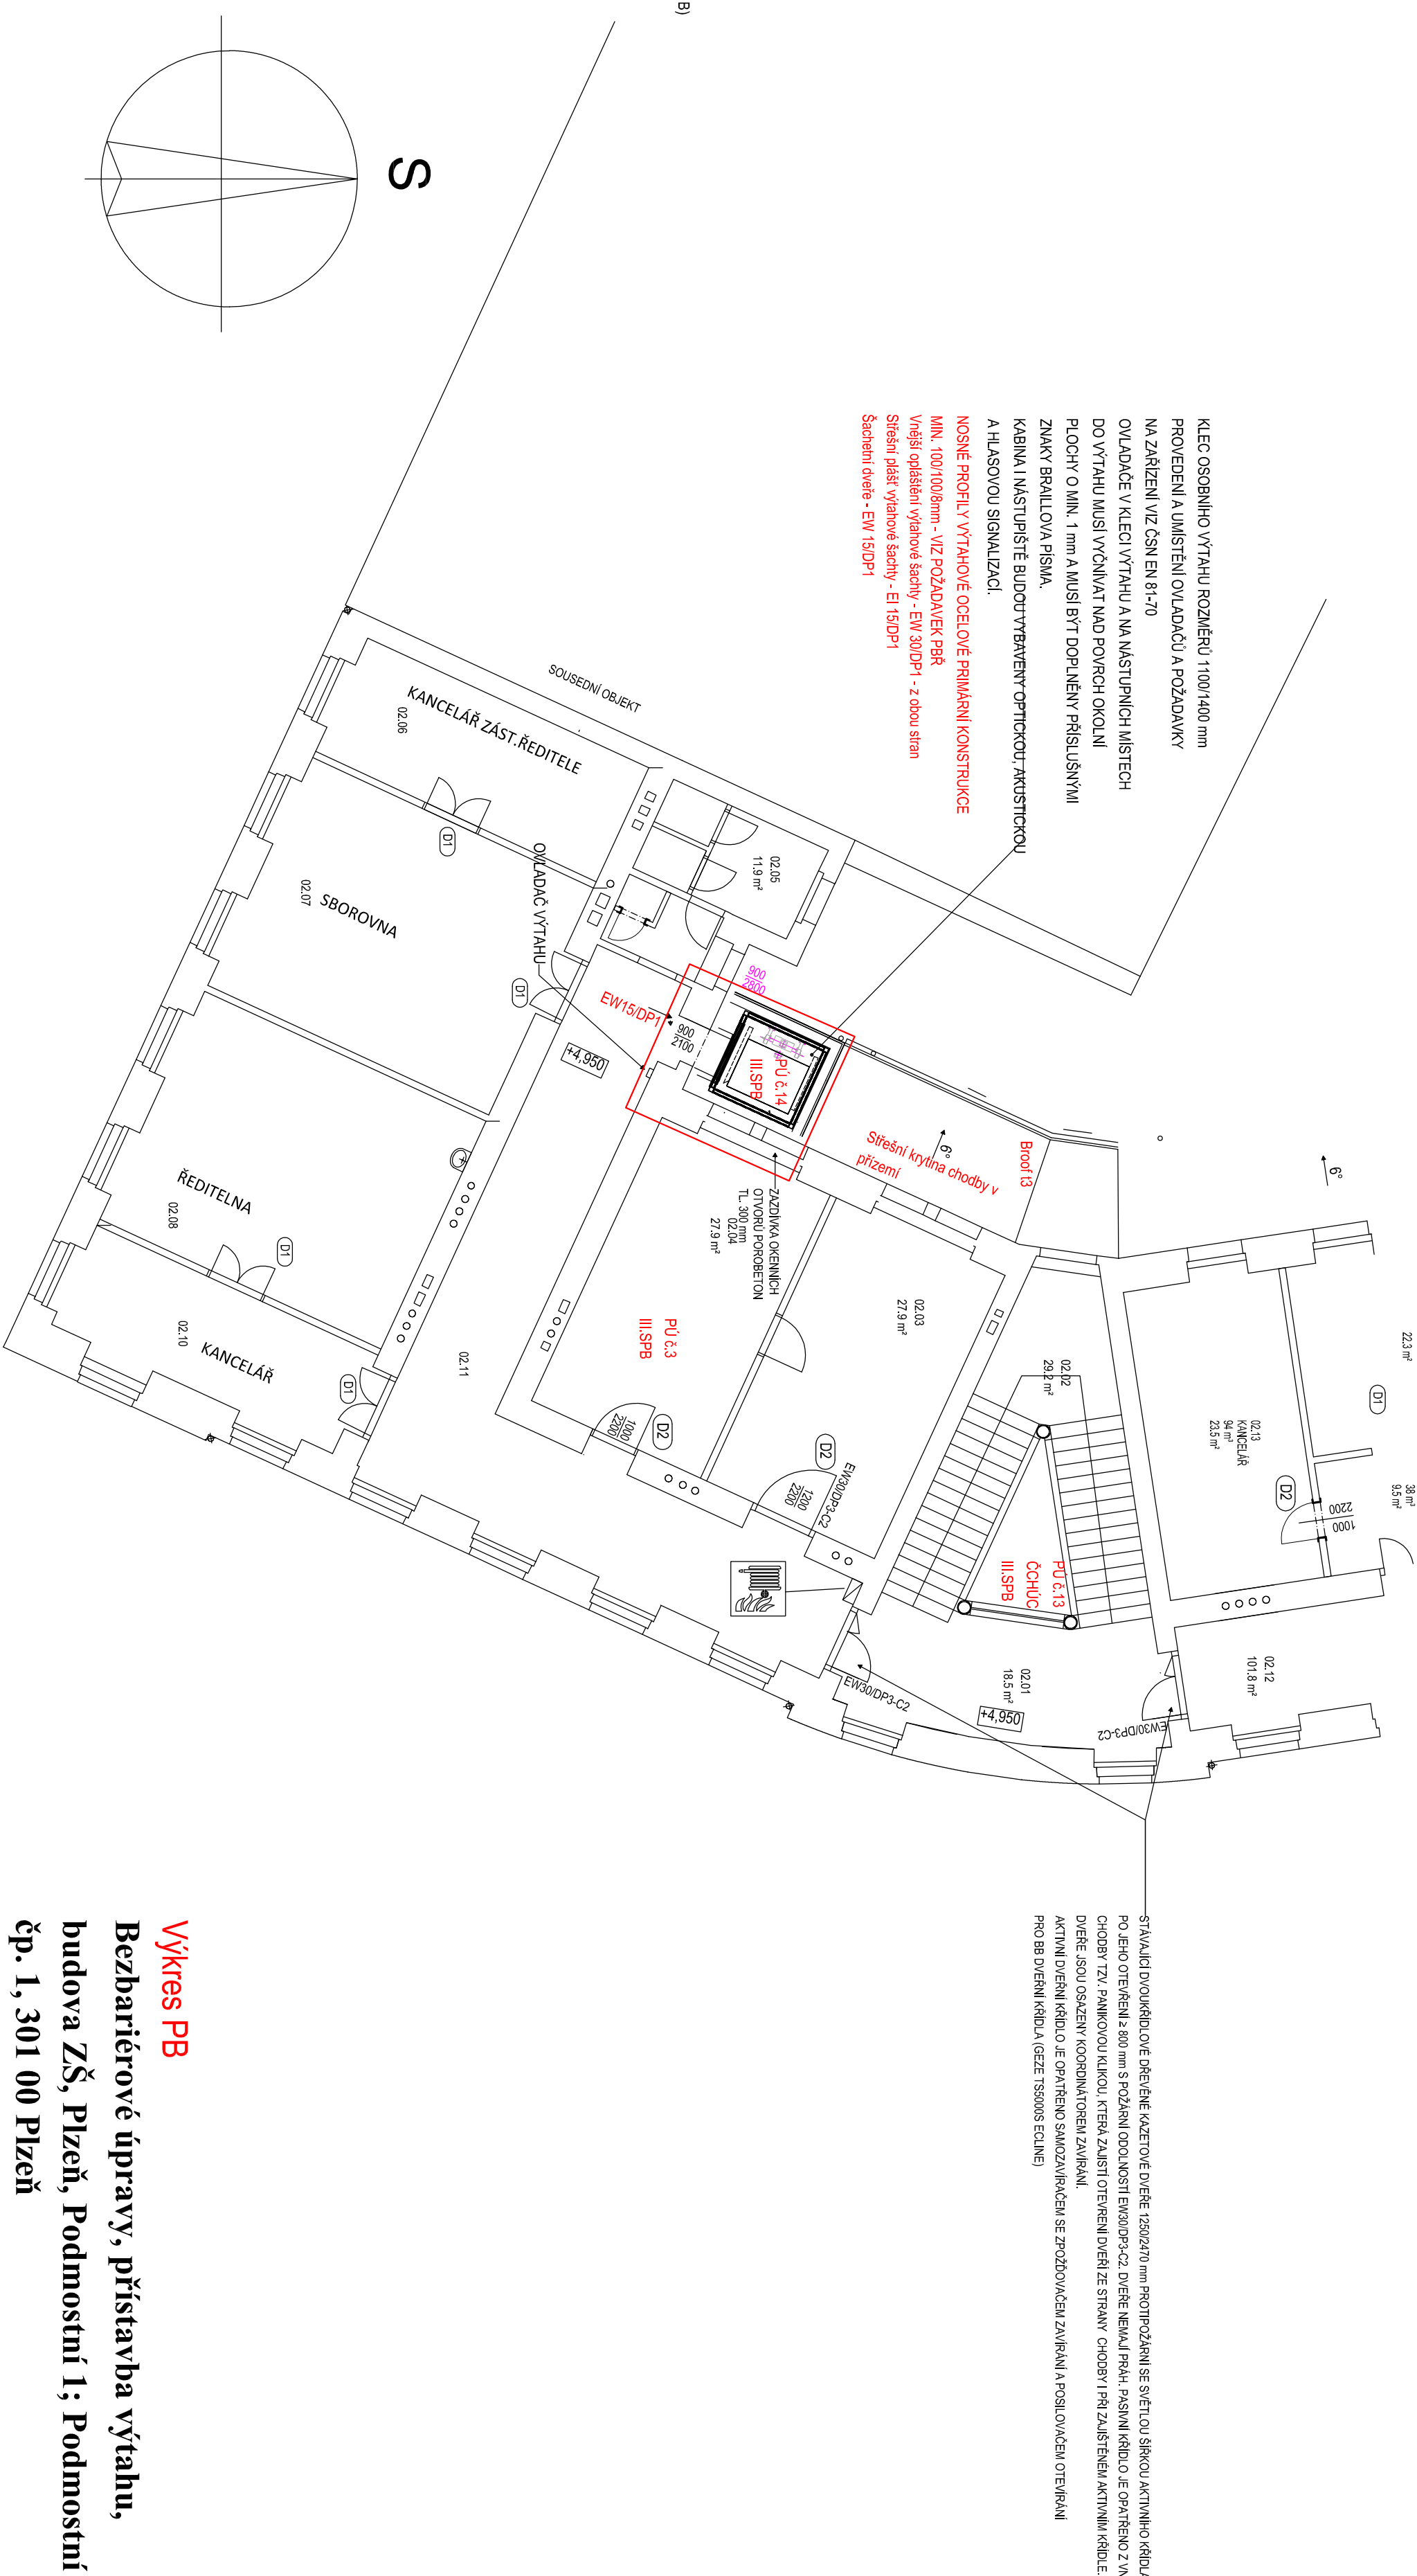

**Výkres PB**  
**Bezbarierové úpravy, prístupba výťahu,**  
**budova ZŠ, Plzeň, Podmostní 1; Podmostní**  
**čp. 1, 301 00 Plzeň**