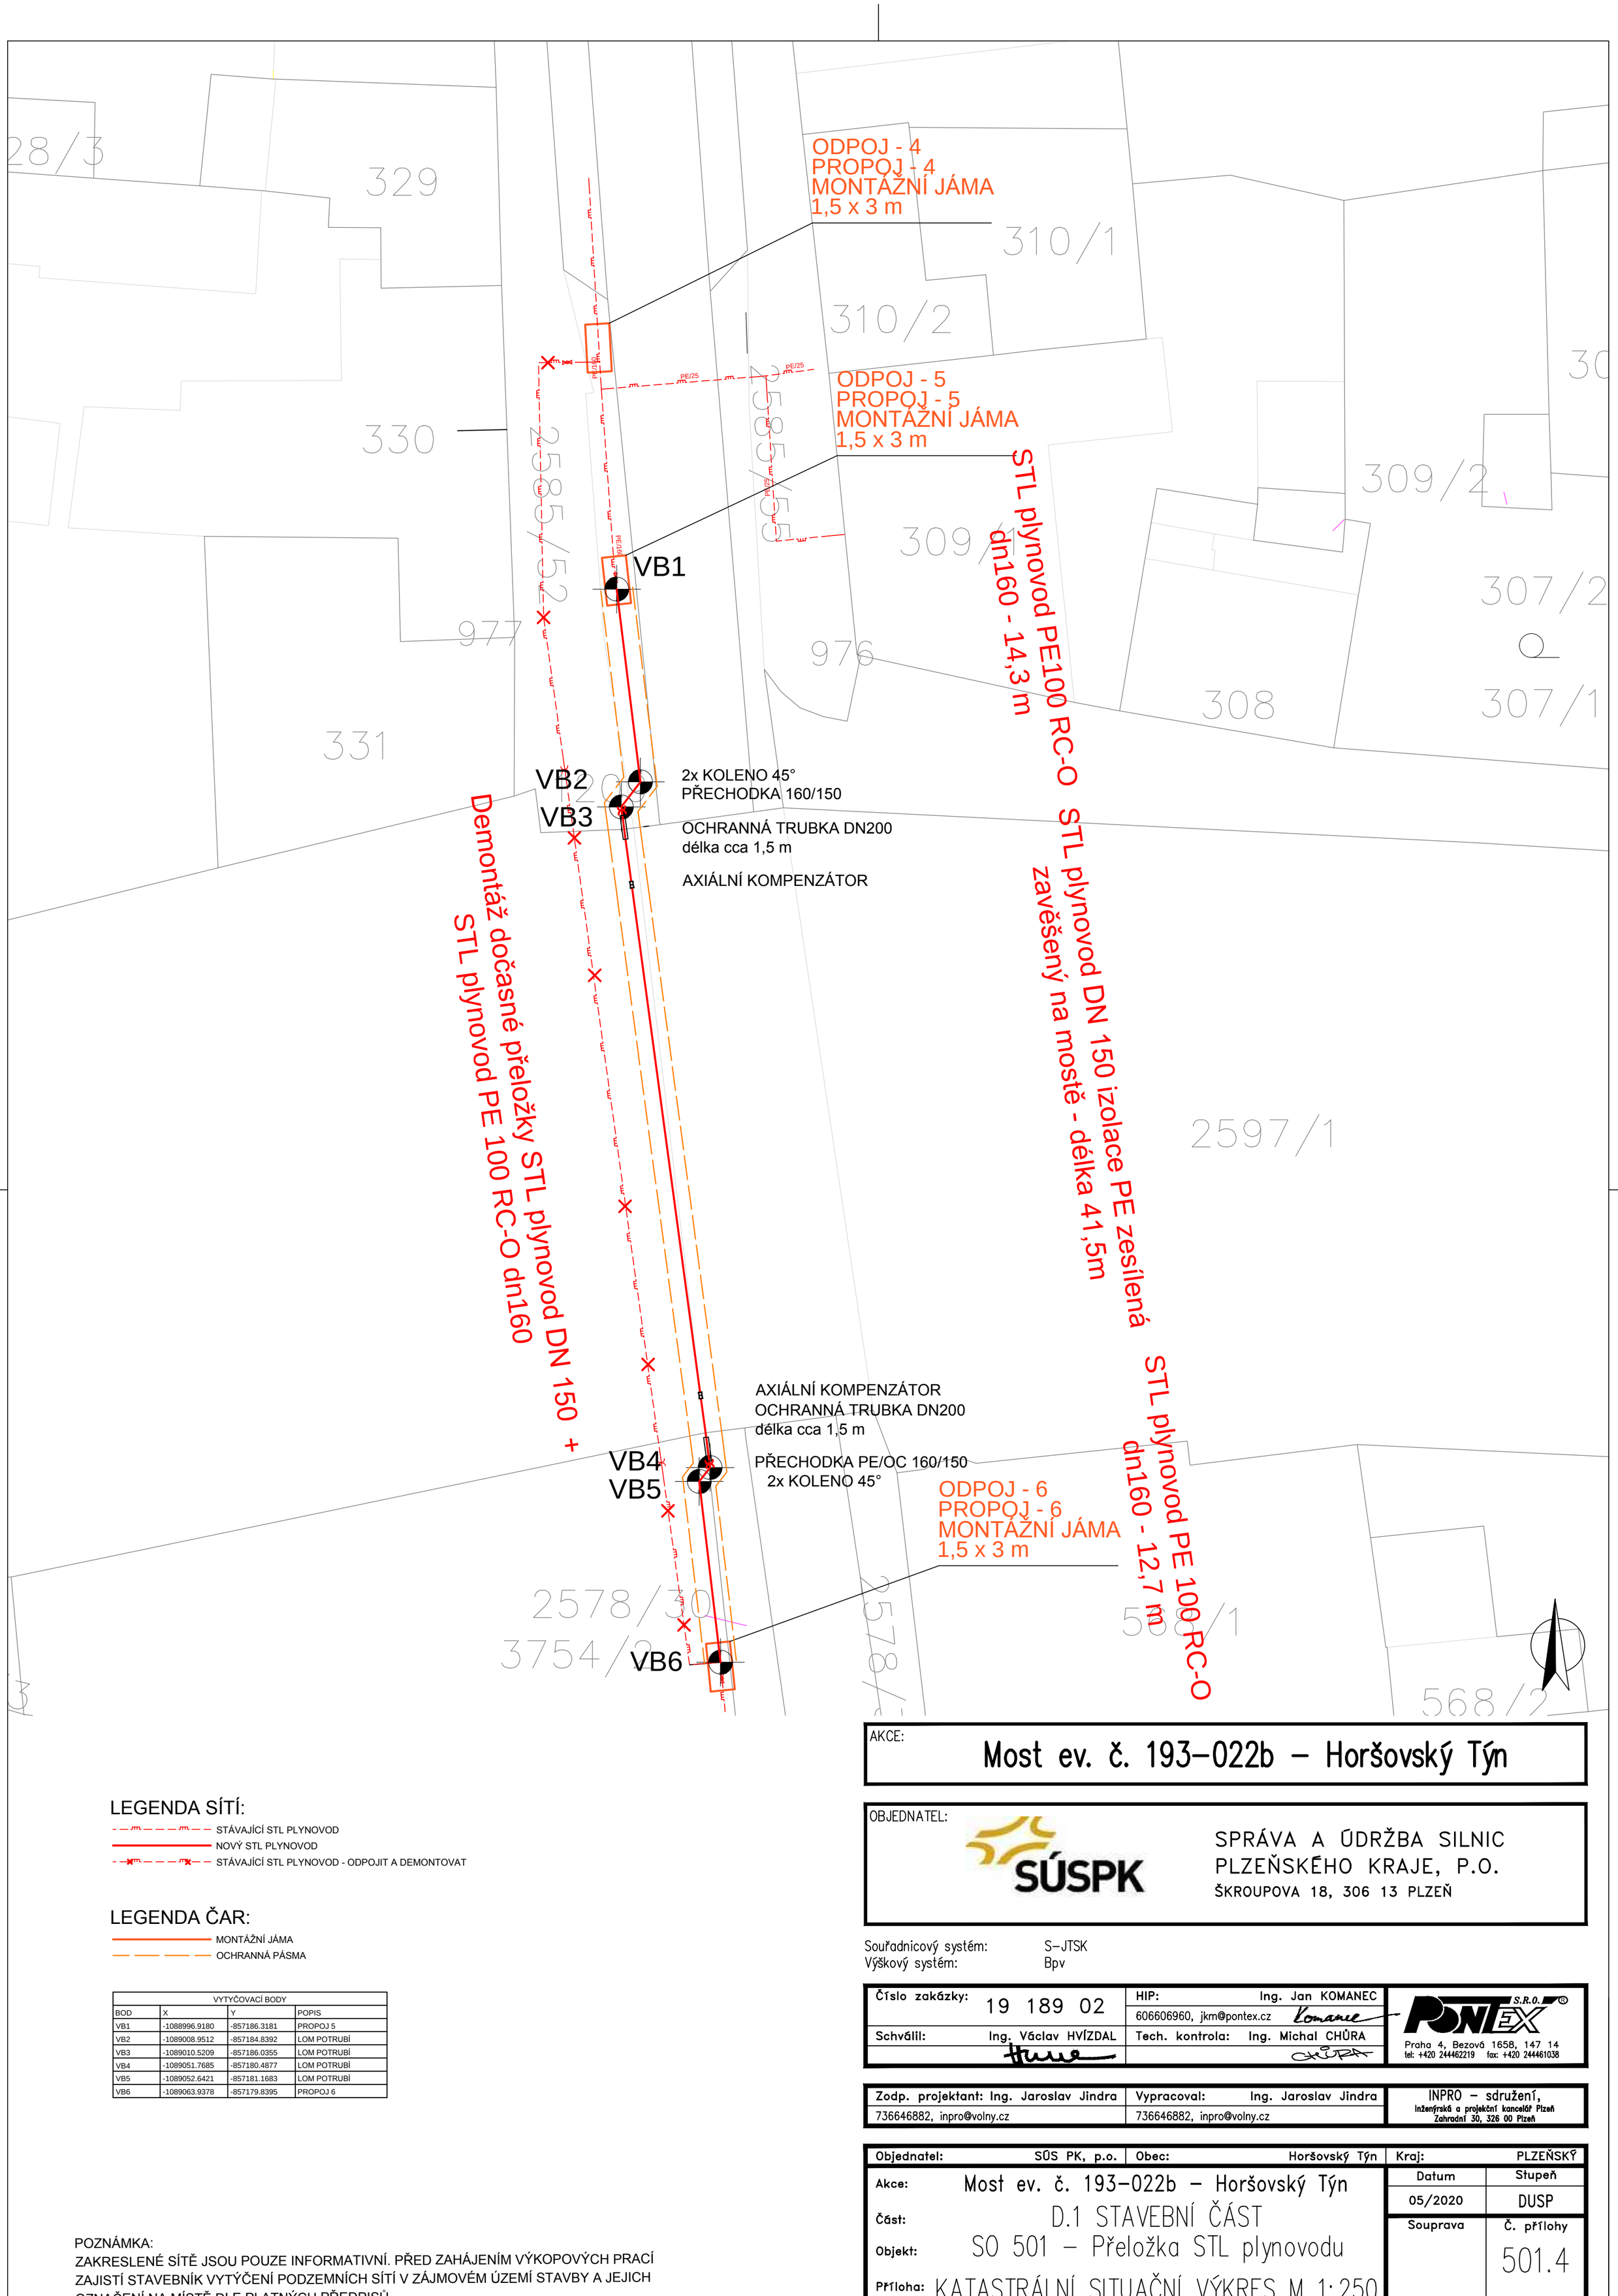

AKCE:

Most ev. č. 193–022b – Horšovský Týn

OBJEDNATEL:

SÚSPK

SPRÁVA A ÚDRŽBA SILNIC PLZEŇSKÉHO KRAJE, P.O.
ŠKROUPOVA 18, 306 13 PLZEŇ

Souřadnicový systém: S-JTSK
Výškový systém: Bpv

LEGENDA SÍTÍ:

- STÁVAJÍCÍ STL PLYNOVOD
- NOVÝ STL PLYNOVOD
- STÁVAJÍCÍ STL PLYNOVOD - ODPOJIT A DEMONTOVAT

LEGENDA ČAR:

- MONTÁŽNÍ JÁMA
- OCHRANNÁ PÁSMA

VYTYČOVACÍ BODY			
BOD	X	Y	POPIS
VB1	-1088996.9180	-857186.3181	PROPOJ 5
VB2	-1089008.9512	-857184.8392	LOM POTRUBÍ
VB3	-1089010.5209	-857186.0355	LOM POTRUBÍ
VB4	-1089051.7685	-857180.4877	LOM POTRUBÍ
VB5	-1089052.6421	-857181.1683	LOM POTRUBÍ
VB6	-1089063.9378	-857179.8395	PROPOJ 6

POZNÁMKA:
ZAKRESLENÉ SÍTĚ JSOU POUZE INFORMATIVNÍ. PŘED ZAHÁJENÍM VÝKOPOVÝCH PRACÍ ZAJISTÍ STAVEBNÍK VYTÝČENÍ PODZEMNÍCH SÍTÍ V ZÁJMOVÉM ÚZEMÍ STAVBY A JEJICH OZNAČENÍ NA MÍSTĚ DLE PLATNÝCH PŘEDPISŮ.

Číslo zakázky: 19 189 02		HIP: Ing. Jan KOMANEC	PONTEX S.R.O.
		606606960, jkm@pontex.cz	Praha 4, Bezová 1658, 147 14
Schválil: Ing. Václav HVÍZDAL		Tech. kontrola: Ing. Michal CHŮRA	tel: +420 244462219 fax: +420 244461038

Zodp. projektant: Ing. Jaroslav Jindra	Vypracoval: Ing. Jaroslav Jindra	INPRO – sdružení, inženýrská a projekční kancelář Plzeň, Zahradní 30, 326 00 Plzeň
736646882, inpro@volny.cz	736646882, inpro@volny.cz	

Objednatel: SÚS PK, p.o.	Obec: Horšovský Týn	Kraj: PLZEŇSKÝ	
Akce: Most ev. č. 193–022b – Horšovský Týn		Datum: 05/2020	Stupeň: DUSP
Část: D.1 STAVEBNÍ ČÁST		Souprava:	Č. přílohy: 501.4
Objekt: SO 501 – Přeložka STL plynovodu			
Příloha: KATASTRÁLNÍ SITUAČNÍ VÝKRES M 1:250			