


Podélný profil - Etapa II. intravilánový úsek
M 1:1000/100

KRAJ:	Plzeňský
KATASTRÁLNÍ ÚZEMÍ:	Červený Újezd u Zbůchu (okres Plzeň-sever);791938

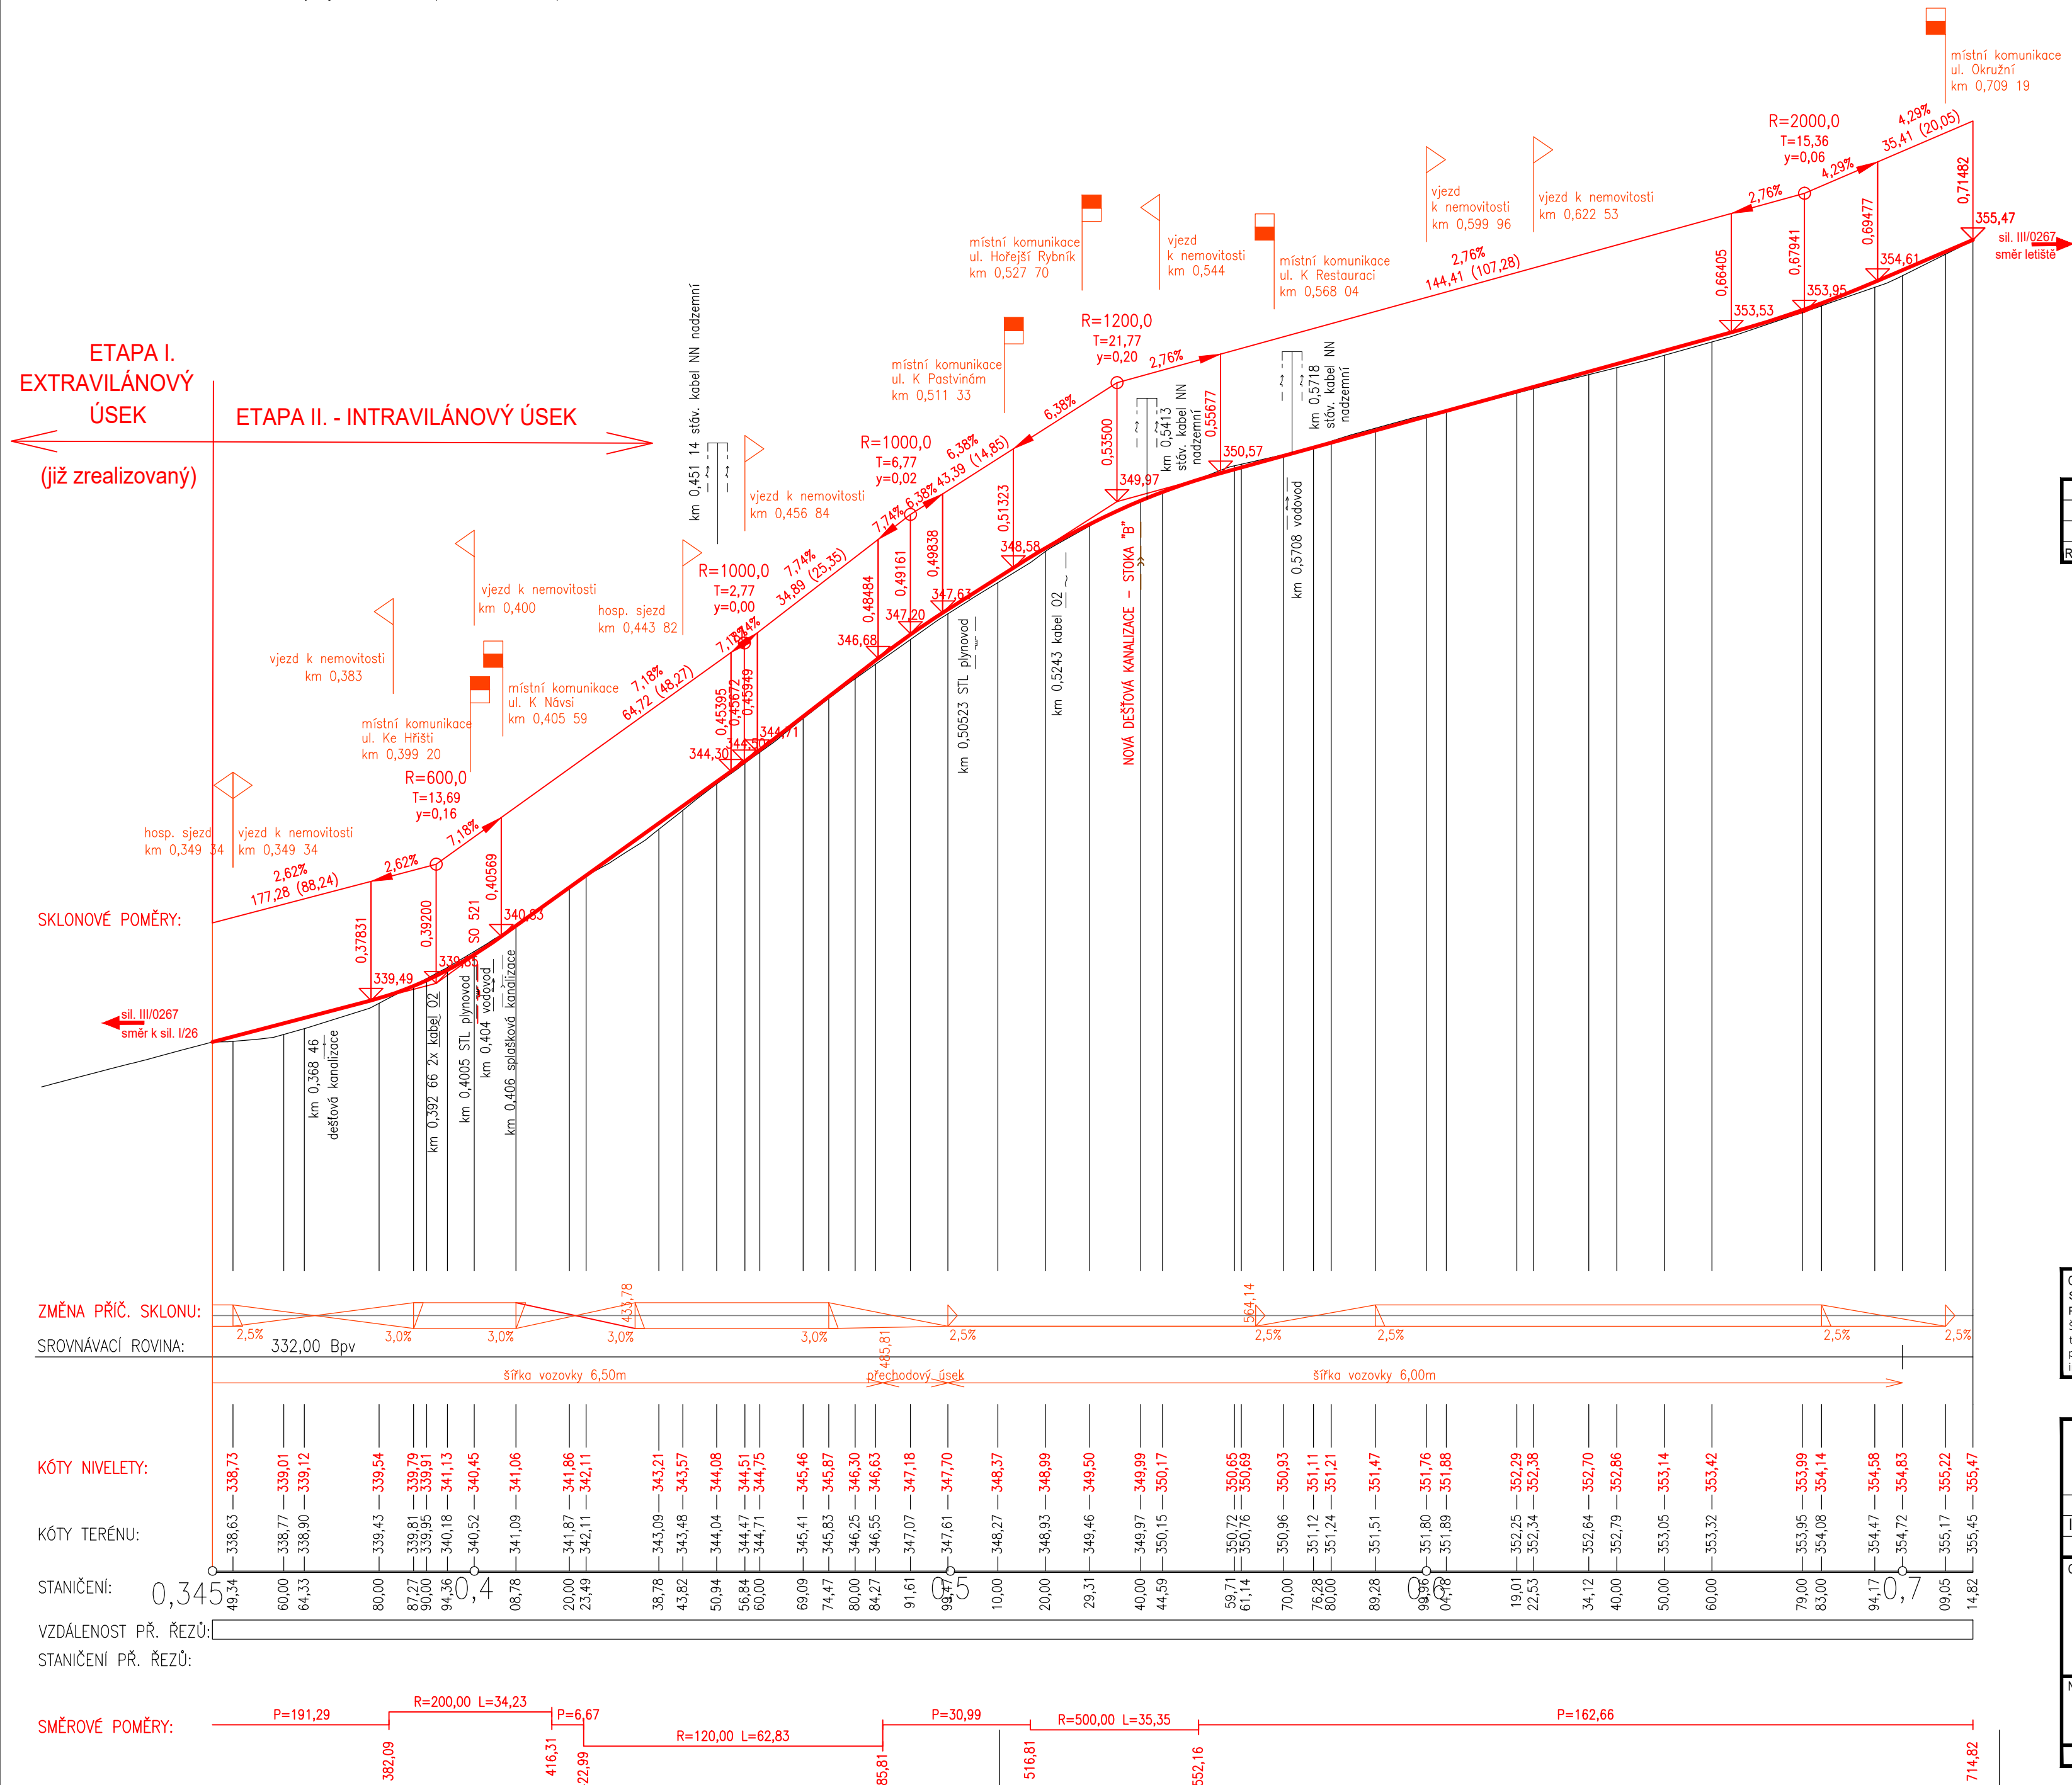

03			
02			
01			
REVIZE	POPIS	DATUM	PODPIS

OBJEDNATEL
SPRÁVA A ÚDRŽBA SILNIC
PLZEŇSKÉHO KRAJE
Škroupova 18, 306 13 Plzeň
tel.: +420 377 195 353, e-mail:
posta@suspk.eu
internet: www.suspk.eu



SAGASTA s.r.o. SIDLO: NOVODVORSKÁ 1010/414, 142 00 PRAHA 4 IČ: 045 98 555 DIČ: CZ045 98 555				 SAGASTA		JTSK ČÍSLO SOUPRAVY		Bpv
ODPOVĚDNÝ PROJEKTANT ING. LENKA HORÁLKOVÁ <i>Horálková</i>		VYPRACOVAL ING. LENKA HORÁLKOVÁ <i>Horálková</i>		KONTROLA ING. ZUZANA BIELA <i>Zulu</i>		HIP ING. LENKA HORÁLKOVÁ <i>Horálková</i>		
OBSAH III/0267 ČERVENÝ ÚJEZD (POKRAČOVÁNÍ) - ETAPA II. INTRAVILÁNOVÝ ÚSEK SO 101 KOMUNIKACE						ČÍSLO ZAKÁZKY DOKUMENTACE MĚŘÍTKO DATUM POČET FORMÁTŮ		119081 PDPS 1:1000/100 12/2020 6 x A4
NÁZEV PŘÍLOHY PODÉLNÝ PROFIL						ČÁST D.1.1		ČÍSLO PŘÍLOHY 3
DOKUMENTACI LZE UŽÍVAT POUZE VE SMYSLU PŘÍSLUŠNÉ SMLOUVY O DÍLO, VYKRES, ČI JEHO ČÁST, MUŽE BÝT KOPIROVÁN NEBO JINÝM ZPŮSOBEM ROZŠÍŘOVÁN POUZE PO PŘEDCHOZÍM SOUHLASU SAGASTA s.r.o.								