


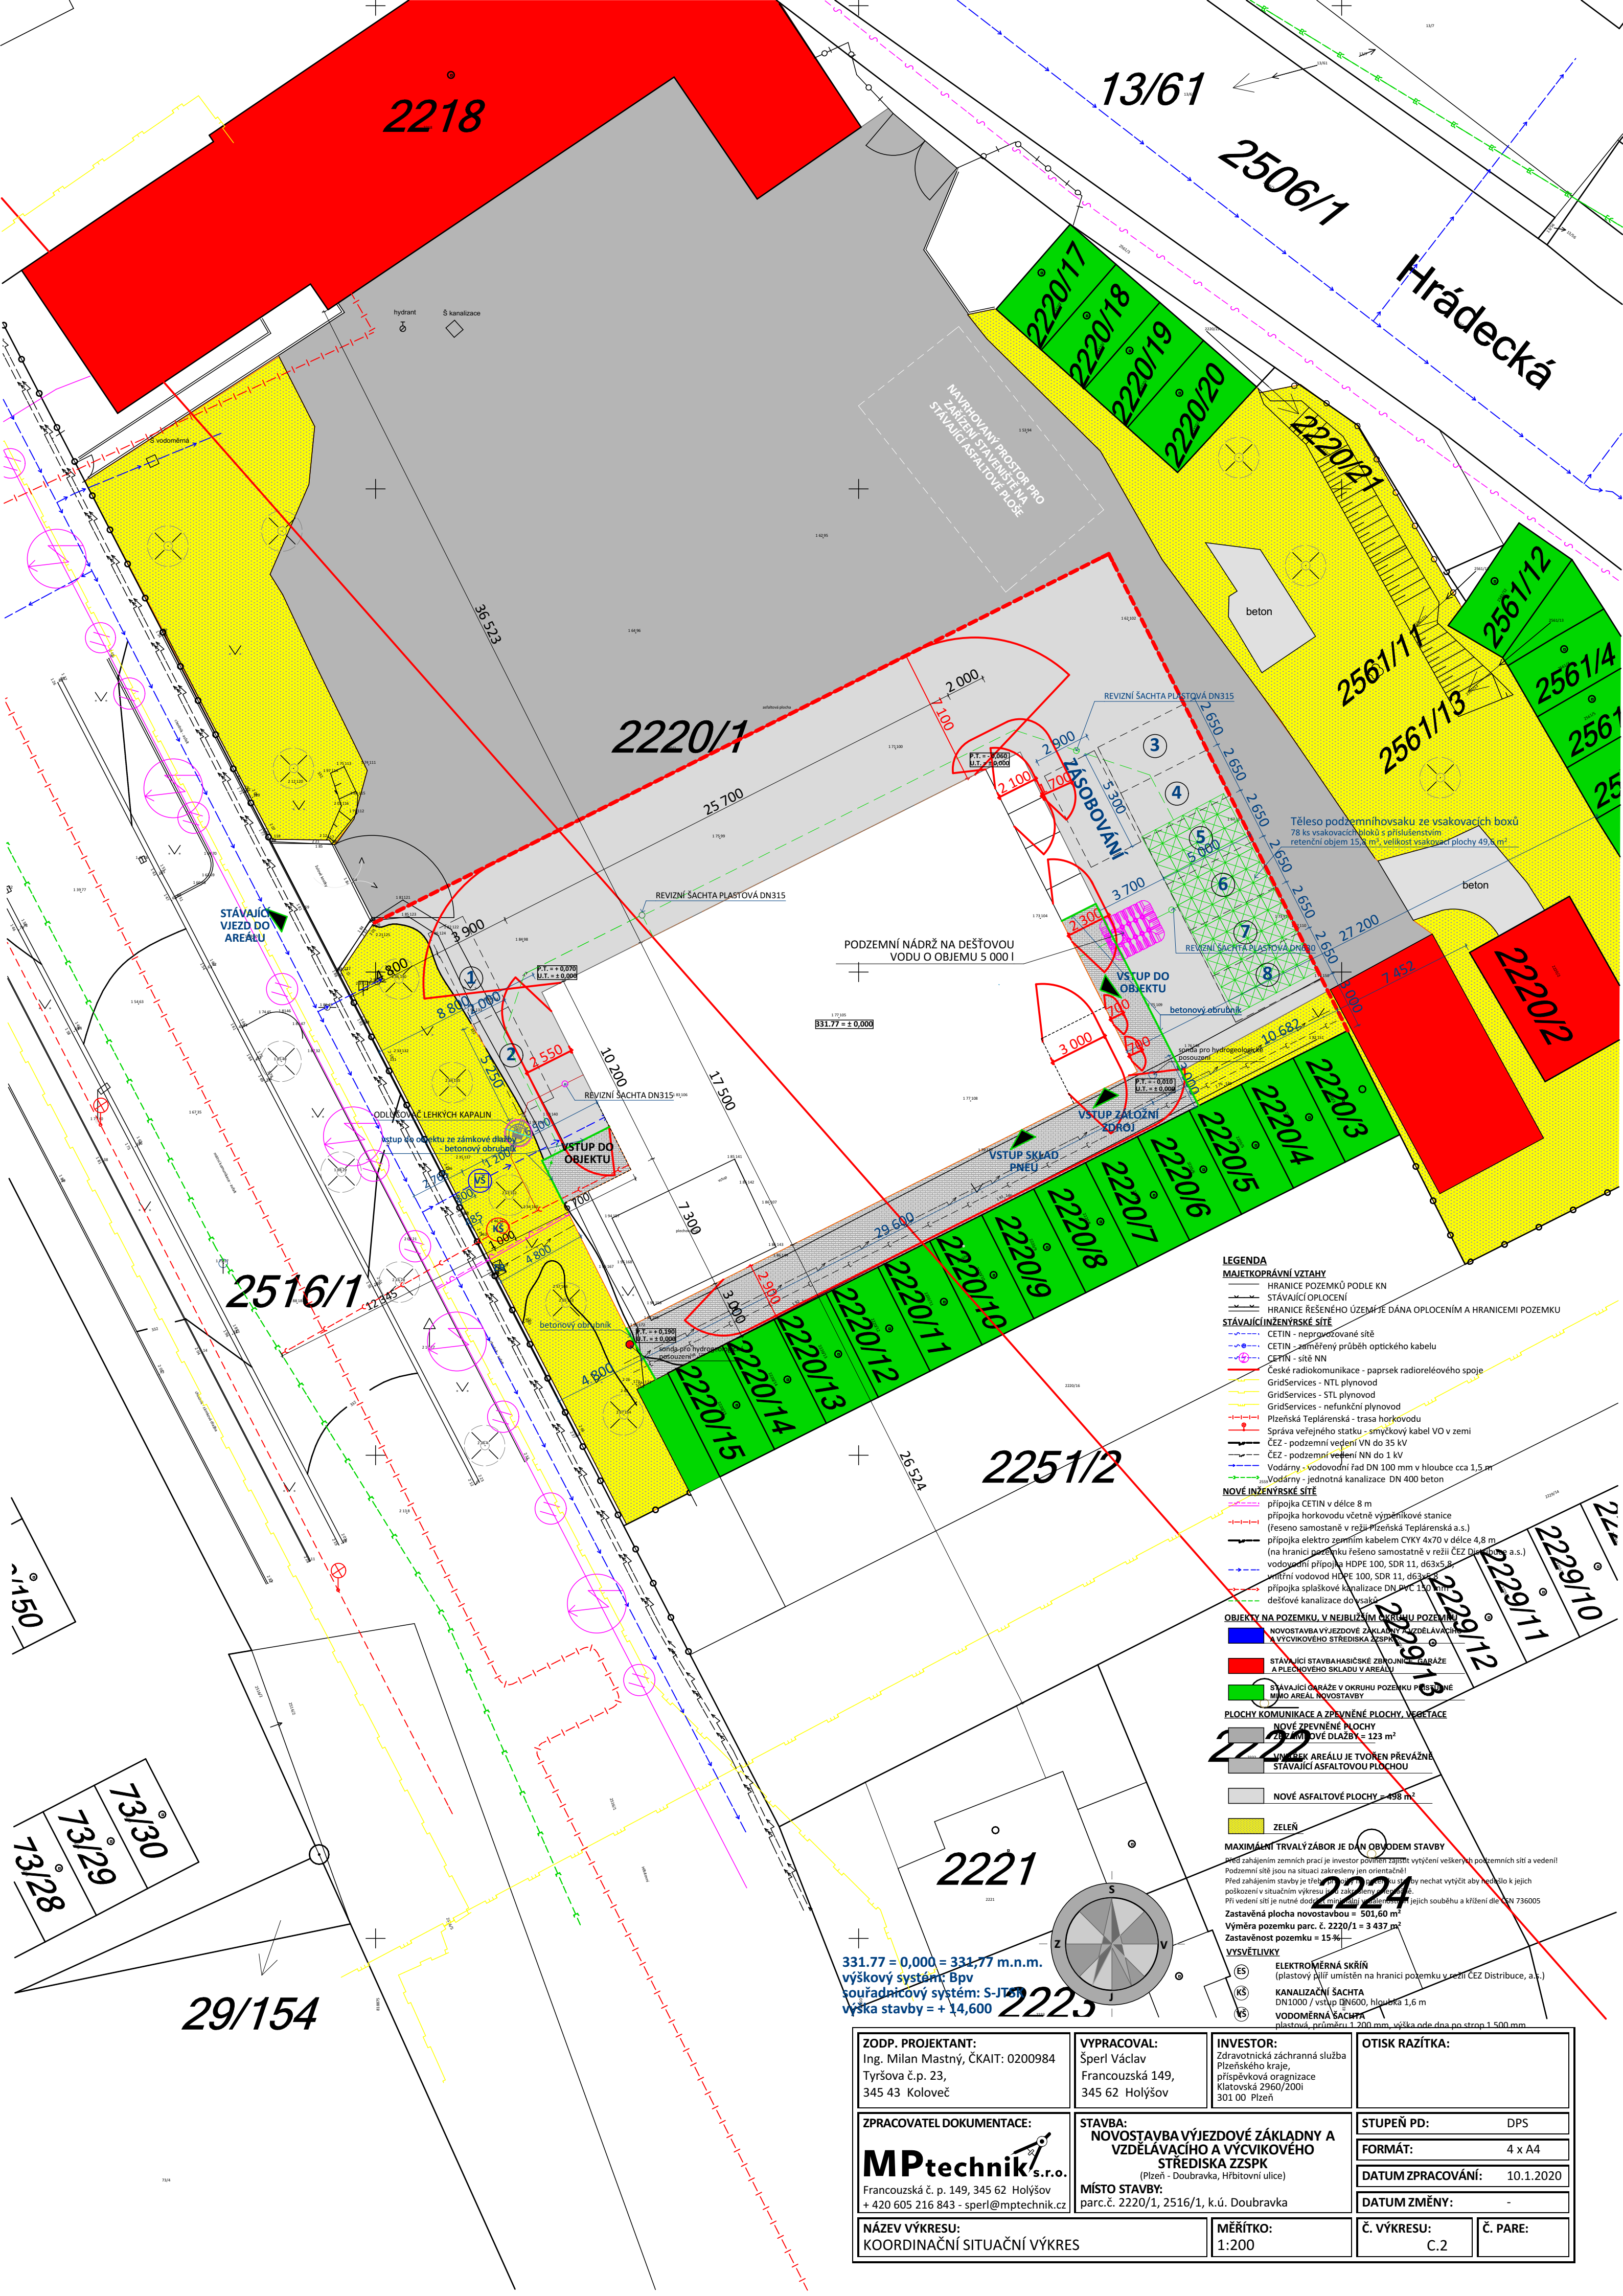

LEGENDA
MAJETKOPRÁVNÍ VZTAHY
— HRANICE POZEMKŮ PODLE KN
— STÁVAJÍCÍ OPLOCENÍ
— HRANICE ŘEŠENÉHO ÚZEMÍ JE DÁNA OPLOCENÍM A HRANICEMI POZEMKŮ
STÁVAJÍCÍ INŽENÝRSKÉ SÍTĚ
— CETIN - neprerušované sítě
— CETIN - sítíměřený průběh optického kabelu
— CETIN - sítě NN
— České radiokomunikace - paprsek radioreléového spoje
— GridServices - NTL plynovod
— GridServices - STL plynovod
— GridServices - nefunkční plynovod
— Plzeňská Teplárenská - trasa horkovodu
— Správa veřejného statku - smýčkový kabel VO v zemi
— ČEZ - podzemní vedení VN do 35 kV
— ČEZ - podzemní vedení NN do 1 kV
— Vodárny - vodovodní řad DN 100 mm v hloubce cca 1,5 m
— Vodárny - jednotná kanalizace DN 400 beton
NOVÉ INŽENÝRSKÉ SÍTĚ
— přípojka CETIN v délce 8 m
— přípojka horkovodu včetně výměníkové stanice (feseno samostatně v režii Plzeňská Teplárenská a.s.)
— přípojka elektro zemním kabelem CYKY 4x70 v délce 4,8 m (na hranici pozemku řešeno samostatně v režii ČEZ Distribuce a.s.)
— vodovodní přípojka HDPE 100, SDR 11, d63x5,8
— vnitřní vodovod HDPE 100, SDR 11, d63x5,8
— přípojka splaškové kanalizace DN PVC 150 mm
— dešťové kanalizace do vsakovacího
OBJEKTY NA POZEMKU V NEJBLIŽÍM OBLASTI POZEMKŮ
— NOVOSTAVBA VÝJEZDOVÉ ZÁKLADNY A VZDĚLÁVACÍHO A VÝCVIKOVÉHO STŘEDISKA ZZSPK
— STÁVAJÍCÍ STAVBA HASIČSKÉ ZBRANĚNÉ GARÁŽE A PLECHOVÉHO SKLADU V AREÁLU
— STÁVAJÍCÍ GARÁŽE V OKRUHU POZEMKU PŘÍSLUŠNÉ MIMO AREÁL NOVOSTAVBY
PLOCHY KOMUNIKACE A ZPEVNĚNÉ PLOCHY VEGETACE
— NOVÉ ZPEVNĚNÉ PLOCHY
— NOVÉ PLOCHY VEGETACE
— VÝJEZDOVÝ AREÁL JE TVOREN PŘEVÁŽNĚ STÁVAJÍCÍ ASFALTOVOU PLOCHOU
— NOVÉ ASFALTOVÉ PLOCHY = 498 m²
— ZELEN
MAXIMÁLNÍ TRVALÝ ZÁBOR JE DÁN OBVODEM STAVBY
— Před zahájením zemních prací je investor povinen zajistit vytyčení všech pozemních sítí a vedení
— Podzemní sítě jsou na situaci zakresleny jen orientačně!
— Před zahájením stavby je třeba provést vytyčení sítí a nechat vytyčit aby nedošlo k jejich poškození v situacích výkresu a vzhledu
— Při vedení sítí je nutné dodržovat minimální hloubky jejich souběhu a křížení dle ČSN 736005
— Zastavěná plocha novostavby = 501,60 m²
— Výměra pozemku parc. č. 2220/1 = 3 437 m²
— Zastavěnost pozemku = 15 %
VÝSVĚTLIVKY
— ELEKTROMĚRNÁ SKŘÍŇ (plastový plát umístěn na hranici pozemku v režii ČEZ Distribuce, a.s.)
— KANALIZAČNÍ ŠACHTA DN1000 / vstup DN600, hloubka 1,6 m
— VODOMĚRNÁ ŠACHTA plastová, průměr 1 200 mm, výška náb. dna po strop 1 500 mm

ZODP. PROJEKTANT: Ing. Milan Mastný, ČKAIT: 0200984 Tyršova č.p. 23, 345 43 Koloveč	VYPRACOVAL: Šperl Václav Francouzská 149, 345 62 Holýšov	INVESTOR: Zdravotnická záchranná služba Plzeňského kraje, příspěvková organizace Klatovská 2960/2001 301 00 Plzeň	OTISK RAZÍTKA:
ZPRACOVATEL DOKUMENTACE: MPtechnik s.r.o. Francouzská č. p. 149, 345 62 Holýšov + 420 605 216 843 - sperl@mptechnik.cz	STAVBA: NOVOSTAVBA VÝJEZDOVÉ ZÁKLADNY A VZDĚLÁVACÍHO A VÝCVIKOVÉHO STŘEDISKA ZZSPK (Plzeň - Doubravka, Hřbitovní ulice) MÍSTO STAVBY: parc.č. 2220/1, 2516/1, k.ú. Doubravka	STUPEŇ PD: DPS FORMÁT: 4 x A4 DATUM ZPRACOVÁNÍ: 10.1.2020 DATUM ZMĚNY: -	
NÁZEV VÝKRESU: KOORDINAČNÍ SITUACNÍ VÝKRES	MĚŘÍTKO: 1:200	Č. VÝKRESU: C.2	Č. PARE: