



ČERNOŠÍN - ZLIV
1 : 1000

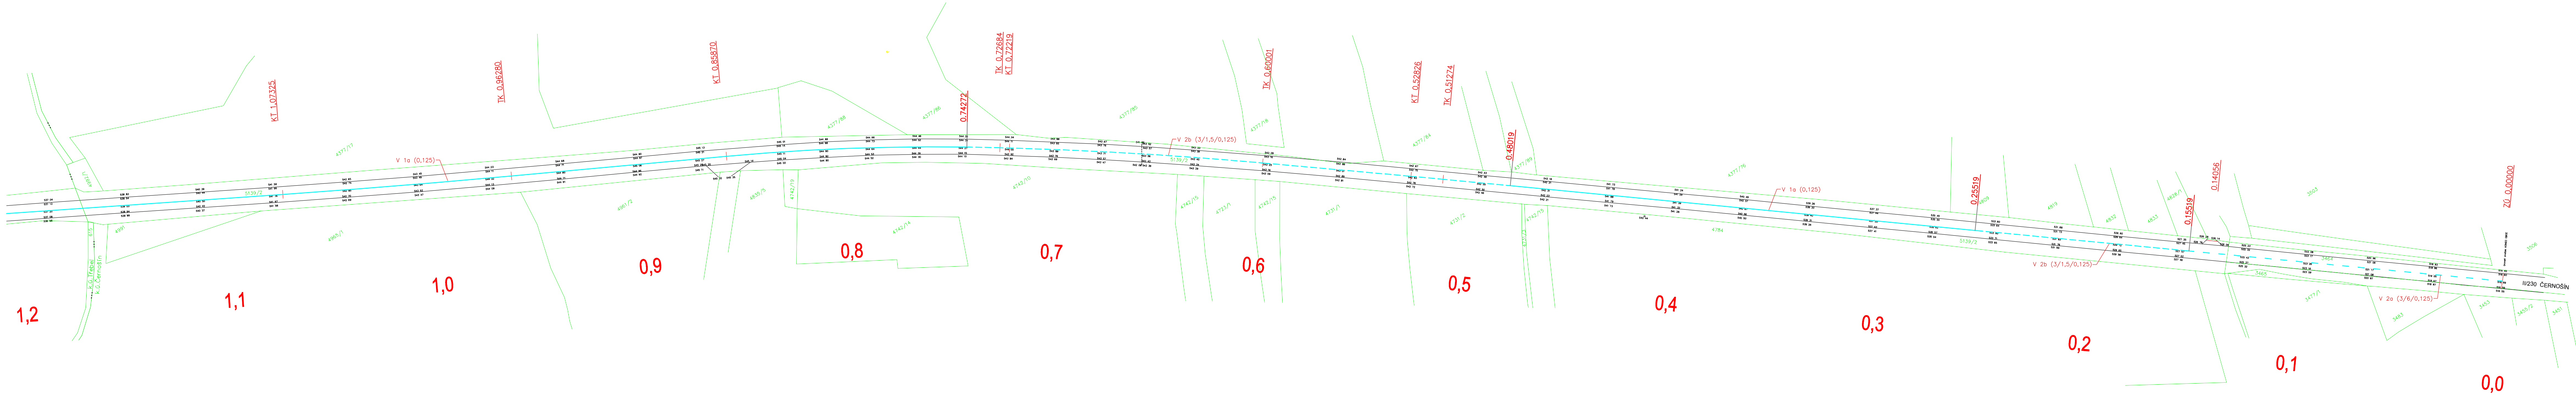

VODICÍ ČARA - DETAIL:

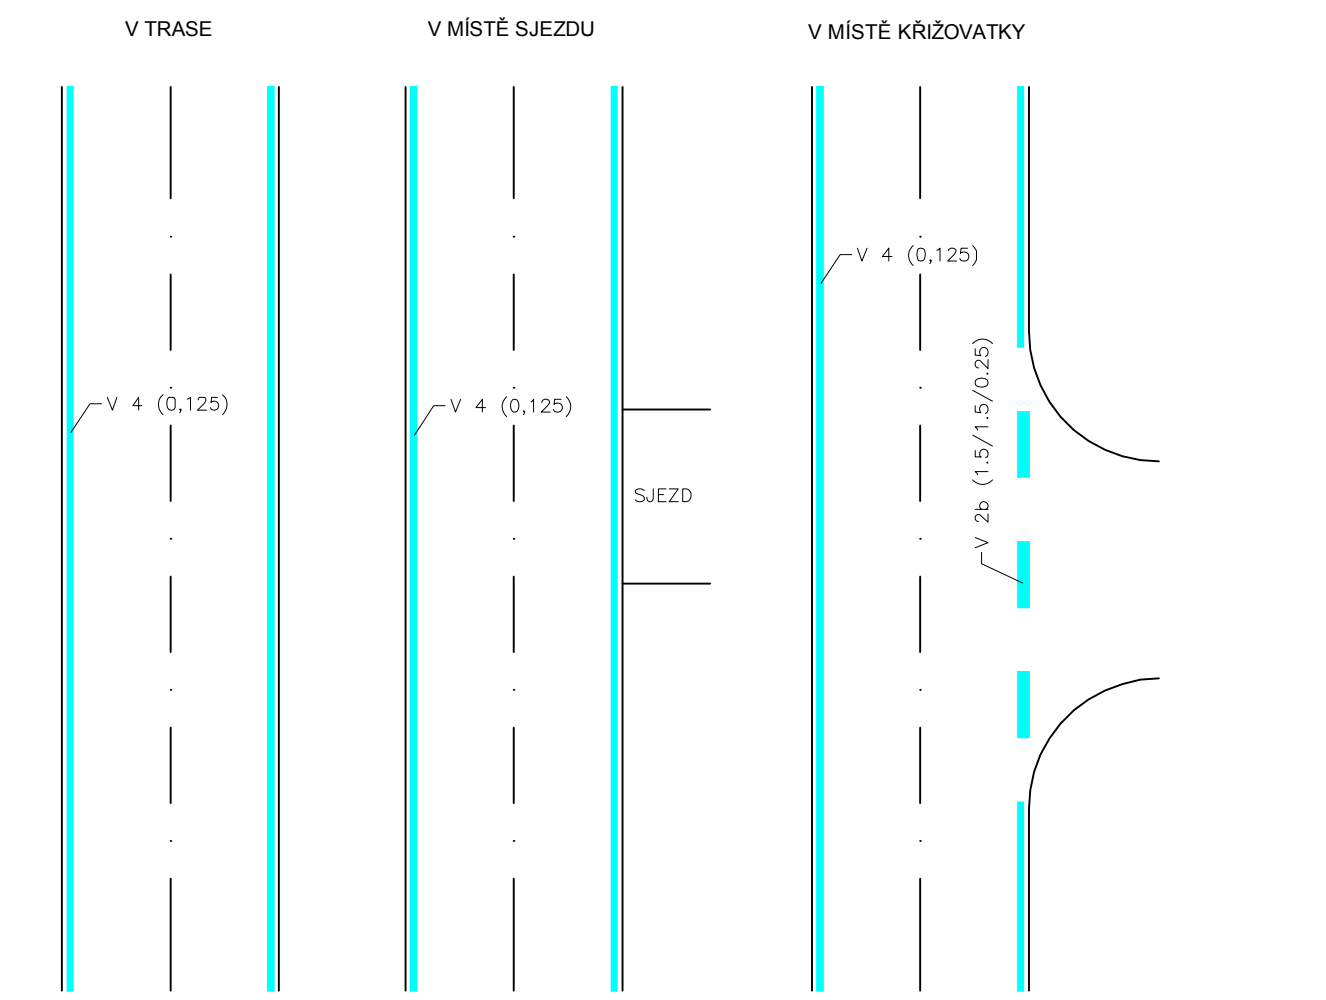

PROJEKCE DOPRAVNÍCH STAVEB
PROJEKČNÍ KANCELÁŘ ROJT
Vodní 27, 344 01 Domažlice
tel. 379 724 945 e-mail: rojt@telecom.cz

VED. PROJEKTANT	ZODP. PROJEKTANT	VYPRACOVAL	KRESLIL		
	Ing. Rojt				
KRAJ	Píseňský	MÍSTO	Černošín - Zliv	FORMÁT	6 x A4
OBJEDNATEL	Správa a údržba silnic Píseňského kraje, Škroupova 18, Píseň			DATUM	XI/2018
II/230 ČERNOŠÍN - ZLIV STAVEBNÍ OBJEKT - SO 101				ÚČEL	DPS
				ČÍSLO ZAKÁZKY	
				MĚŘÍTKO	1 : 1000
VODOROVNÉ DOPRAVNÍ ZNAČENÍ - ČÁST I.				B	