


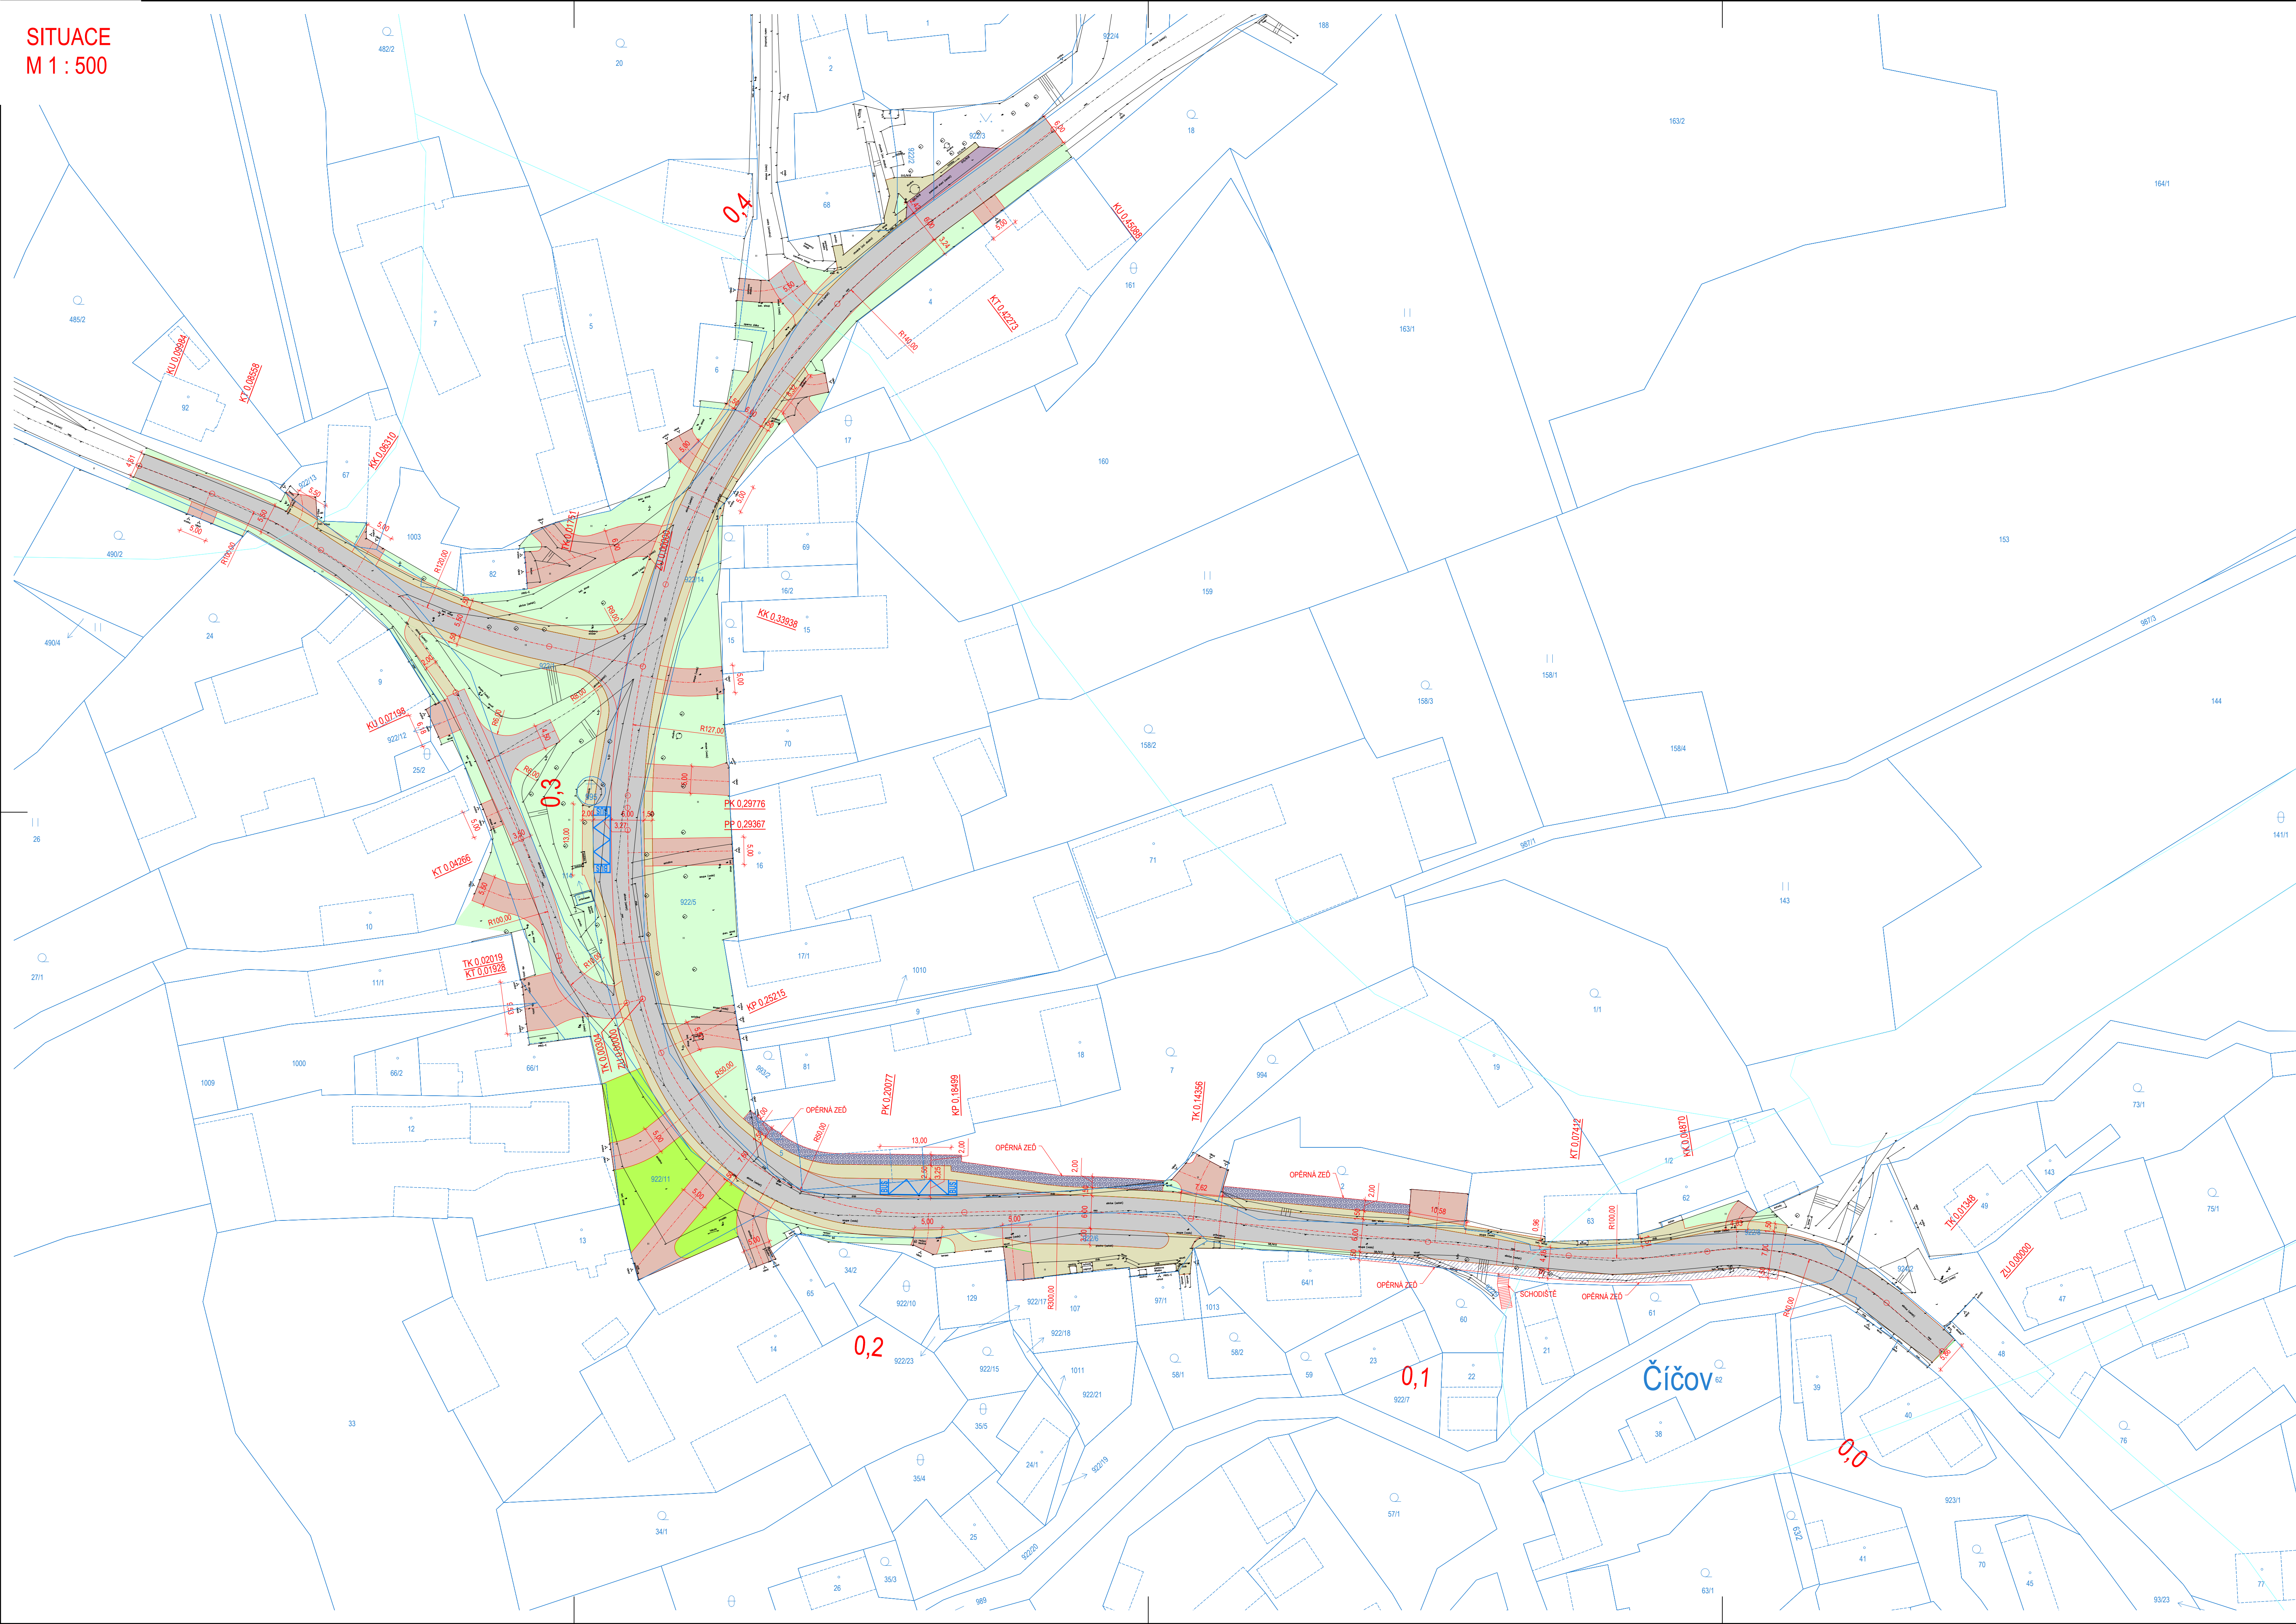

LEGENDA:

VÝKRES

- STAVEBNÍ ÚPRAVY - NÁVRH
- GEODETICKÉ ZAMĚŘENÍ
- KATASTRÁLNÍ MAPA (KM)

PLOCHY

- KOMUNIKACE - ŽIVICE
- KOMUNIKACE - DLAŽBA ŽULOVÁ
- ZPEVNĚNÉ PLOCHY - DLAŽBA
- ZPEVNĚNÉ PLOCHY - DLAŽBA ZATRAVŇOVACÍ
- CHODNÁK - DLAŽBA
- ZELEŇ

INŽENÝRSKÉ SÍTE

STAV

- ELEKTRO NN - NADZEMNÍ (ČEZ)
- ELEKTRO NN - PODZEMNÍ (ČEZ)
- ELEKTRO VN - NADZEMNÍ (ČEZ)
- ELEKTRO VN - PODZEMNÍ (ČEZ)
- SĐELOVACÍ VEDENÍ - NADZEMNÍ (ČETIN)
- SĐELOVACÍ VEDENÍ - PODZEMNÍ (ČETIN)
- SĐELOVACÍ VEDENÍ NEZAMĚR - PODZEMNÍ (ČETIN)
- VODOVOD
- KANALIZACE - SPLAŠKOVÁ
- KANALIZACE - DEŠŤOVÁ
- KANALIZACE - JEDNOTNÁ
- CHODNÁK - DLAŽBA
- VEREJNÉ OSVĚTLENÍ

SOUŘADNICOVÝ SYSTÉM: S-JTSK, VÝŠKOVÝ SYSTÉM: Bpv				
INVESTOR	SPRÁVA A ÚDRŽBA SILNIC PLZEŇSKÉHO KRAJE, P.O., KOTEROVSKÁ 462/162, 326 00 PLZEŇ			
ZHOTOVITEL	U-PROJEKT DOS s.r.o., KRÁTKÁ 768, 330 12 HORNÍ BRŽA			
PROJEKTANT	U-PROJEKT DOS s.r.o., KRÁTKÁ 768, 330 12 HORNÍ BRŽA			
ČÁSTI, SO	VÝKRESY			
KRAJ: PLZEŇSKÝ	ČÍSLO: 11/2020			
KATASTRÁLNÍ ÚZEMÍ: ČÍČOV	MĚŘITKO: 1:500			
STAVBA:	III/1783 A III/1784 REVITALIZACE NÁVSI V OBCI ČÍČOV			
ČÁST PD:	B			
PRÍLOHA:	SITUACE			