


PŮDORYS 2.NP

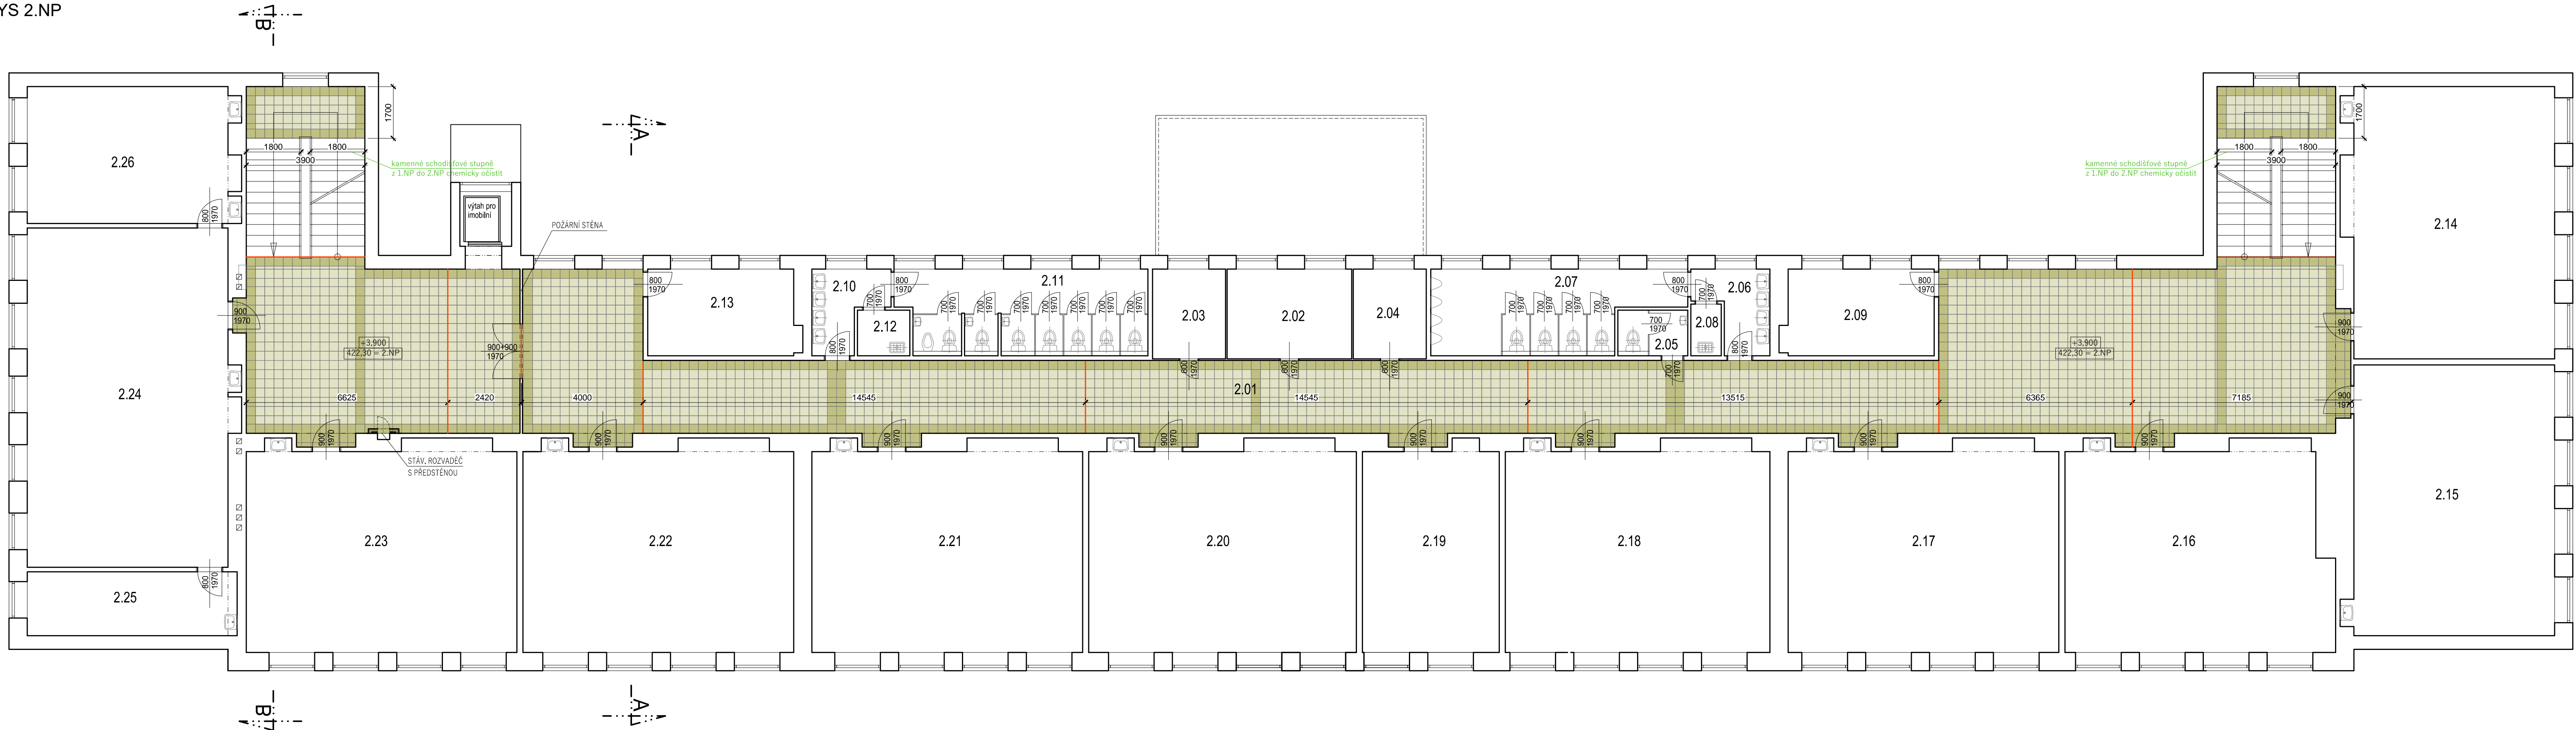


LEGENDA

- STÁVAJÍCÍ ZDIVO OBVODOVÉ - KERAMICKÉ TVÁRNICE RŮZNÉ TLOUŠTKY
- NAVRHOVANÁ KERAMICKÁ DLAŽBA FORMÁT 300/300 MM
- DILATACE DLAŽBY

LEGENDA MÍSTNOSTÍ			
Č.M.	NÁZEV MÍSTNOSTI	m 2	PODLAHA
2.01	CHODBA	300,26	KERAMICKÁ DLAŽBA
2.02	KABINET	12,13	PVC
2.03	KABINET	7,12	PVC
2.04	KABINET	7,12	PVC
2.05	WC+PŘEDS. UČ.	3,43	KERAMICKÁ DLAŽBA
2.06	PŘEDSÍŇKA WC	5,74	KERAMICKÁ DLAŽBA
2.07	WC HOŠI	20,12	KERAMICKÁ DLAŽBA
2.08	ÚKLID	1,70	KERAMICKÁ DLAŽBA
2.09	KABINET	14,08	PVC
2.10	PŘEDSÍŇKA WC	5,86	KERAMICKÁ DLAŽBA
2.11	WC DÍVKY	22,75	KERAMICKÁ DLAŽBA
2.12	ÚKLID	2,59	KERAMICKÁ DLAŽBA
2.13	KABINET	13,95	PVC
2.14	UČEBNA KMENOVÁ	60,79	PVC
2.15	UČEBNA KMENOVÁ	59,24	PVC
2.16	UČEBNA KMENOVÁ	58,71	PVC
2.17	UČEBNA KMENOVÁ	60,57	PVC
2.18	UČEBNA KMENOVÁ	60,48	PVC
2.19	KABINET	28,87	PVC
2.20	UČEBNA KMENOVÁ	59,91	KERAMICKÁ DLAŽBA
2.21	UČEBNA KMENOVÁ	60,57	PVC
2.22	UČEBNA KMENOVÁ	60,57	PVC
2.23	UČEBNA KMENOVÁ	60,57	PVC
2.24	KNIHOVNA + STUDOVNA	74,66	PVC
2.25	SKLAD	14,49	PVC
2.26	KABINET	31,18	KERAMICKÁ DLAŽBA

± 0,000 = 418,38 m.n.m. - JTSK , Bpv

Zpracoval :	Ing. arch. Lenka Špičková	Hlavní projektant :	Ing. Drahošlav Koura	<div> projektční a stavebně-inženýrská kancelář, Vřhově 99, 53901 Klatovy IČO : 25247099, adestik@adestik.cz</div>	
Zodpovědný projektant :	Ing. Drahošlav Koura,	ČKAIT č. 0200293 , autorizovaný stavitel pro pozemní stavby			
Investor :	Gymnázium Jaroslava Vrchlického Klatovy, Národních mučedníků 347, Klatovy				
Název stavby :	GYMNÁZIUM KLATOVY - OPRAVA DLAŽEB NA CHODBÁCH - 1. ETAPA				
Místo :	Klatovy	pozemky :	st.p.č. 1768, k.ú. Klatovy	Paré č.:	Stupeň : DSP/DPS
Objekty :	-			Datum : 04/2021	
Název výkresu :	PŮDORYS 2.NP			Formát : 297x1110	
				měřítka :	ozn. výkresu:
				1 : 100	D.1.1.2