

LEGENDA SO - 103 Komunikace:



TYPY ČAR:

- KATASTRÁLNÍ HRANICE
- STÁVAJÍCÍ STAV (ZAMĚŘENÍ)
- OSA KOMUNIKACE
- HRANA KOMUNIKACE
- SVODIDLO
- STÁVAJÍCÍ ULIČNÍ VPUŠŤ
- NÁVRH KACENÍ

TYPY ŠRAF:

- REKONSTRUKCE ASFALTOVÉ VOZOVKY (FRÉZOVÁNÍ)
- REKONSTRUKCE ASFALTOVÉ VOZOVKY S BEZPEČNOSTNÍ PROTISMYKOVOU ÚPRAVOU
- REKONSTRUKCE ASFALTOVÉ VOZOVKY S RECYKLACÍ PODKLADNÍCH VRSTEV
- ASFALTOVÝ RECYKLÁT (NEZPEVNĚNÁ KRAJNICE A VJEZDY)
- DOSYPÁNÍ A ZATRAVNĚNÍ SVAHŮ + PROTIEROZNÍ ÚPRAVA

DOPRAVNÍ ZNAČENÍ:

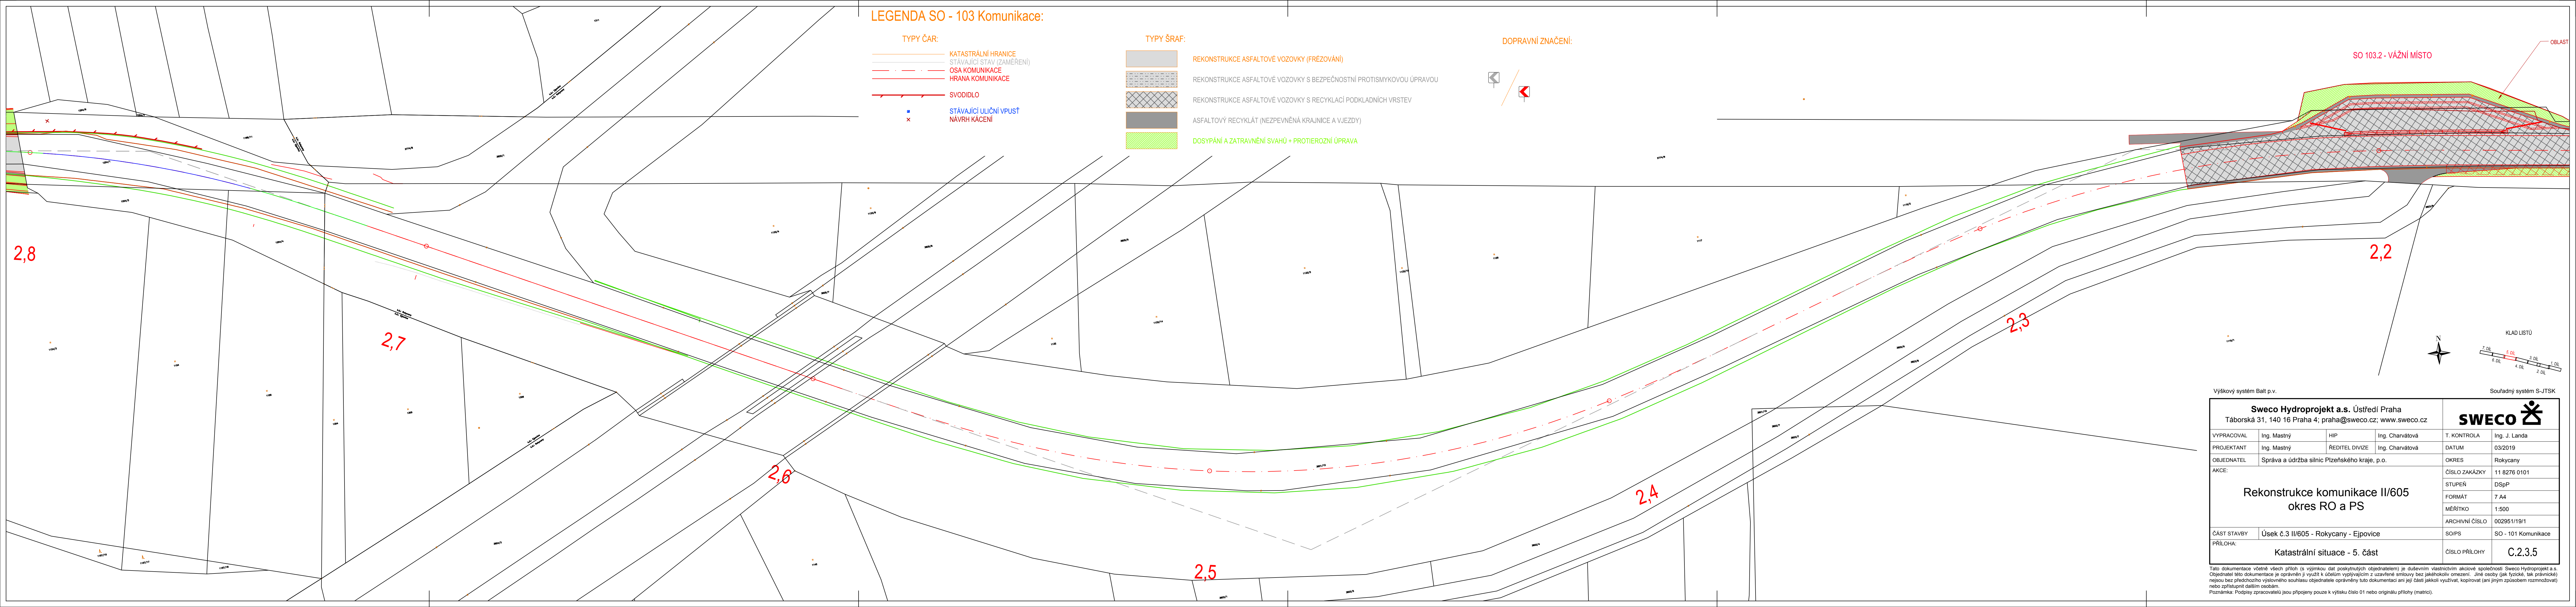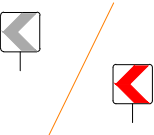


SO 103.2 - VÁŽNÍ MÍSTO

OBLAST




KLAD LISTŮ

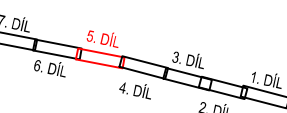

Výškový systém Balt p.v.

Souřadný systém S-JTSK

Sweco Hydroprojekt a.s. Ústředí Praha Táborská 31, 140 16 Praha 4; praha@sweco.cz; www.sweco.cz				<b>SWECO</b> 	
VYPRACOVAL	Ing. Mastný	HIP	Ing. Charvátová	T. KONTROLA	Ing. J. Landa
PROJEKTANT	Ing. Mastný	ŘEDITEL DIVIZE	Ing. Charvátová	DATUM	03/2019
OBJEDNATEL	Správa a údržba silnic Plzeňského kraje, p.o.			OKRES	Rokycany
Rekonstrukce komunikace II/605 okres RO a PS				ČÍSLO ZAKÁZKY	11 8276 0101
				STUPEŇ	DSpP
				FORMÁT	7 A4
				MĚŘÍTKO	1:500
				ARCHIVNÍ ČÍSLO	002951/19/1
ČÁST STAVBY	Úsek č.3 II/605 - Rokycany - Ejovice			SO/PS	SO - 101 Komunikace
PŘÍLOHA: Katastrální situace - 5. část				ČÍSLO PŘÍLOHY	C.2.3.5

Tato dokumentace včetně všech příloh (s výjimkou dat poskytnutých objednatelem) je duševním vlastnictvím akciové společnosti Sweco Hydroprojekt a.s. Objednatel této dokumentace je oprávněn ji využít k účelům vyplývajícím z uzavřené smlouvy bez jakéhokoli omezení. Jiné osoby (jak fyzické, tak právnické) nejsou bez předchozího výslovného souhlasu objednatele oprávněny tuto dokumentaci ani její části jakkoli využívat, kopírovat (ani jiným způsobem rozmnožovat) nebo zpřístupnit dalším osobám.  
Poznámka: Podpisy zpracovatelů jsou připojeny pouze k výstisku číslo 01 nebo originálu přílohy (matriční).