



PÚDORYS – NOVÝ STAV

PUDORYS 1:100

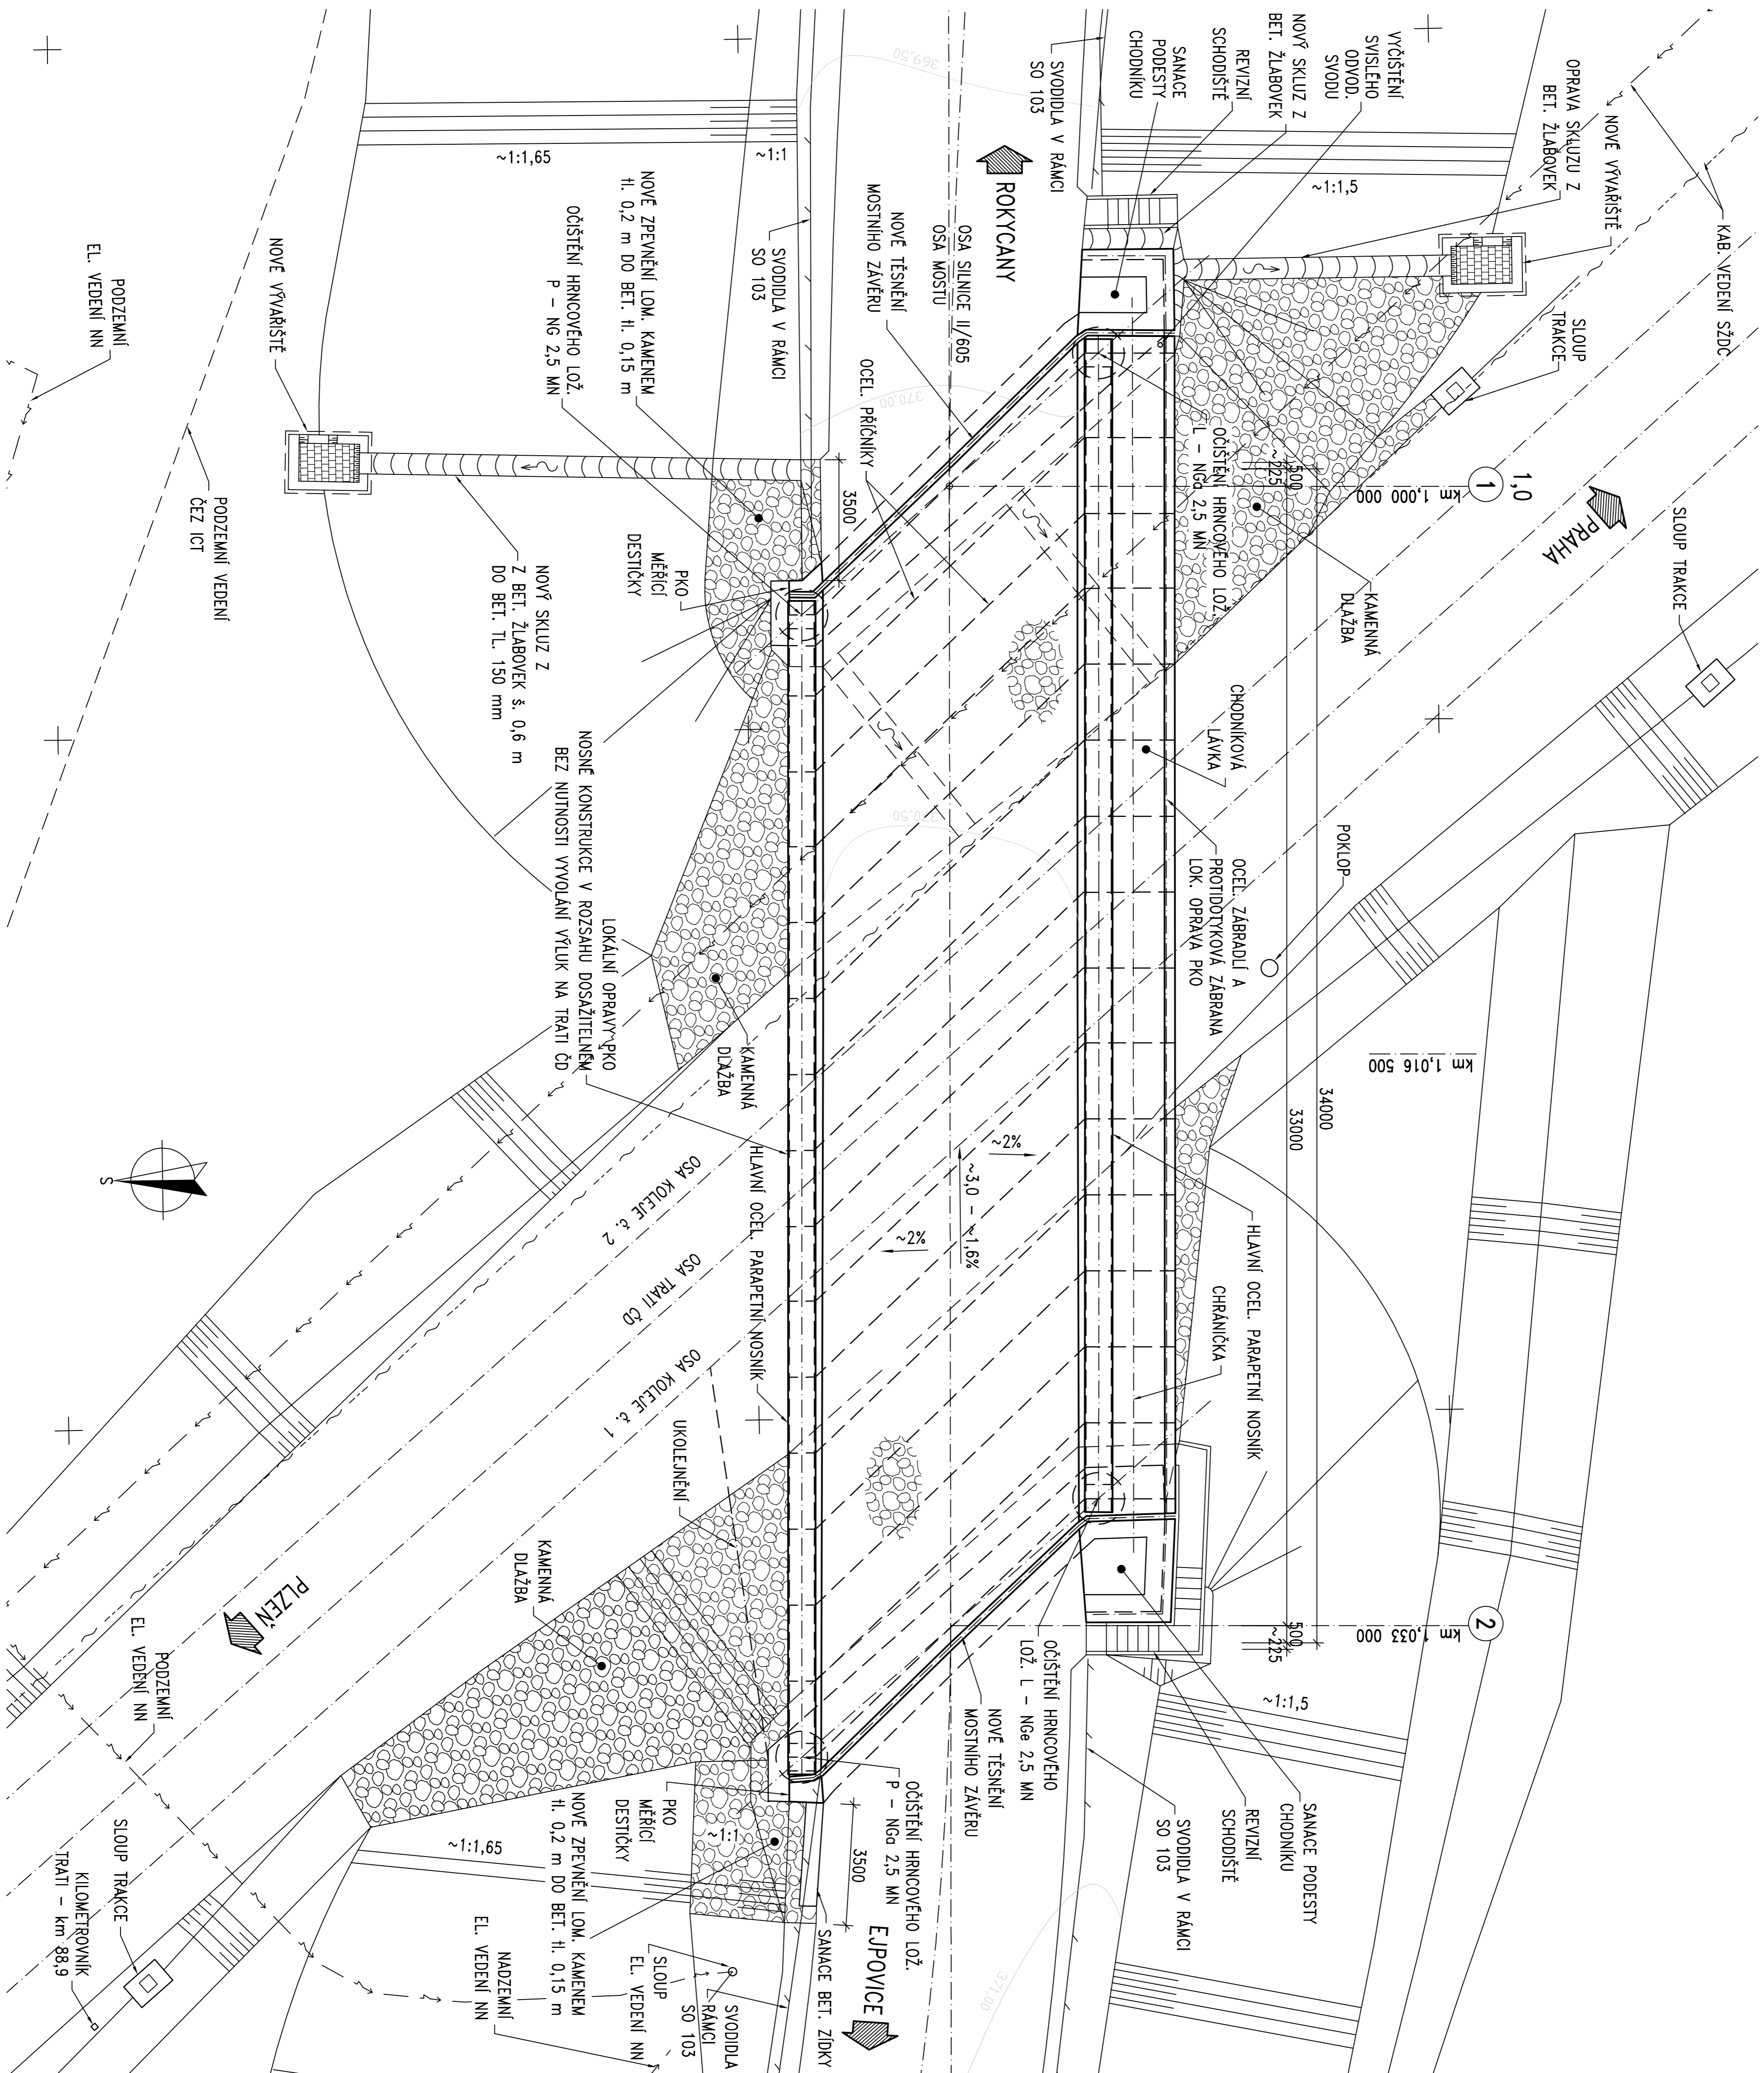

Výzkový systém Bat p.v.		Současný systém S-JTSK	
6			
5			
4			
3			
2			
1			
REVIZE	PPHPS	DATUM	SCHVÁLIL

SWECO Hydroprojekt a.s. Ústředí Praha Taborská 31, 140 16 Praha 4, praha@sweco.cz; www.sweco.cz			
			
VÝPRAČOVNA	Ing. Baerov	HP	Ing. Chantlová
PROJEKTANT	Ing. Baerov	ŘEŠENÉ DÍLZE	Ing. Chantlová
OBJEDNATEL	Správa a údržba silnic Píseckého kraje, p.o.		
AGENCE	Rekonstrukce komunikace II/605 okres RO a PS		
SO 203 - Mosty ev. č. 605-052			
Půdorys - Nový stav			
PŘÍLOHA	ČÍSLO PŘÍLOHY		
1. KONTROLA			
Ing. Štefánek		03.0019	
DALŠÍ		OKRES	
ČÍSLO ZAKAZK		Rečany	
11 8276 0101			
STUPEŇ		DSBP	
FORMÁT		8x44	
MĚŘÍTKO		1:100	
ARCHIVNÍ ČÍSLO		0008981/19/1	
ČÍSLO PŘÍLOHY		D.3.2.1.4	
1		5	

Tato dokumentace včetně všech příloh (s výjimkou dat poskytnutých objednatelem) je vlastním věcným základem společnosti Sweco Hydroprojekt a.s. Objevená tato dokumentace je oprávněn ji využít k účelům vyplývajícím z uzavřené smlouvy bez jakéhokoli omezení. Jméno osoby (jak fyzické, tak právnické) odpovědné za předložení této dokumentace a její obsah zůstává příslušným osobám zřetelné. Podpis zpracovatelů jsou přílohou pouze k výpisu číslo 01 nebo originálu přílohy (matice).
Všechny další přílohy, které nejsou součástí této dokumentace, budou předloženy pouze na požádání.