


## PŮDORYS - STÁVAJÍCÍ STAV

PÜDORYS 1:100

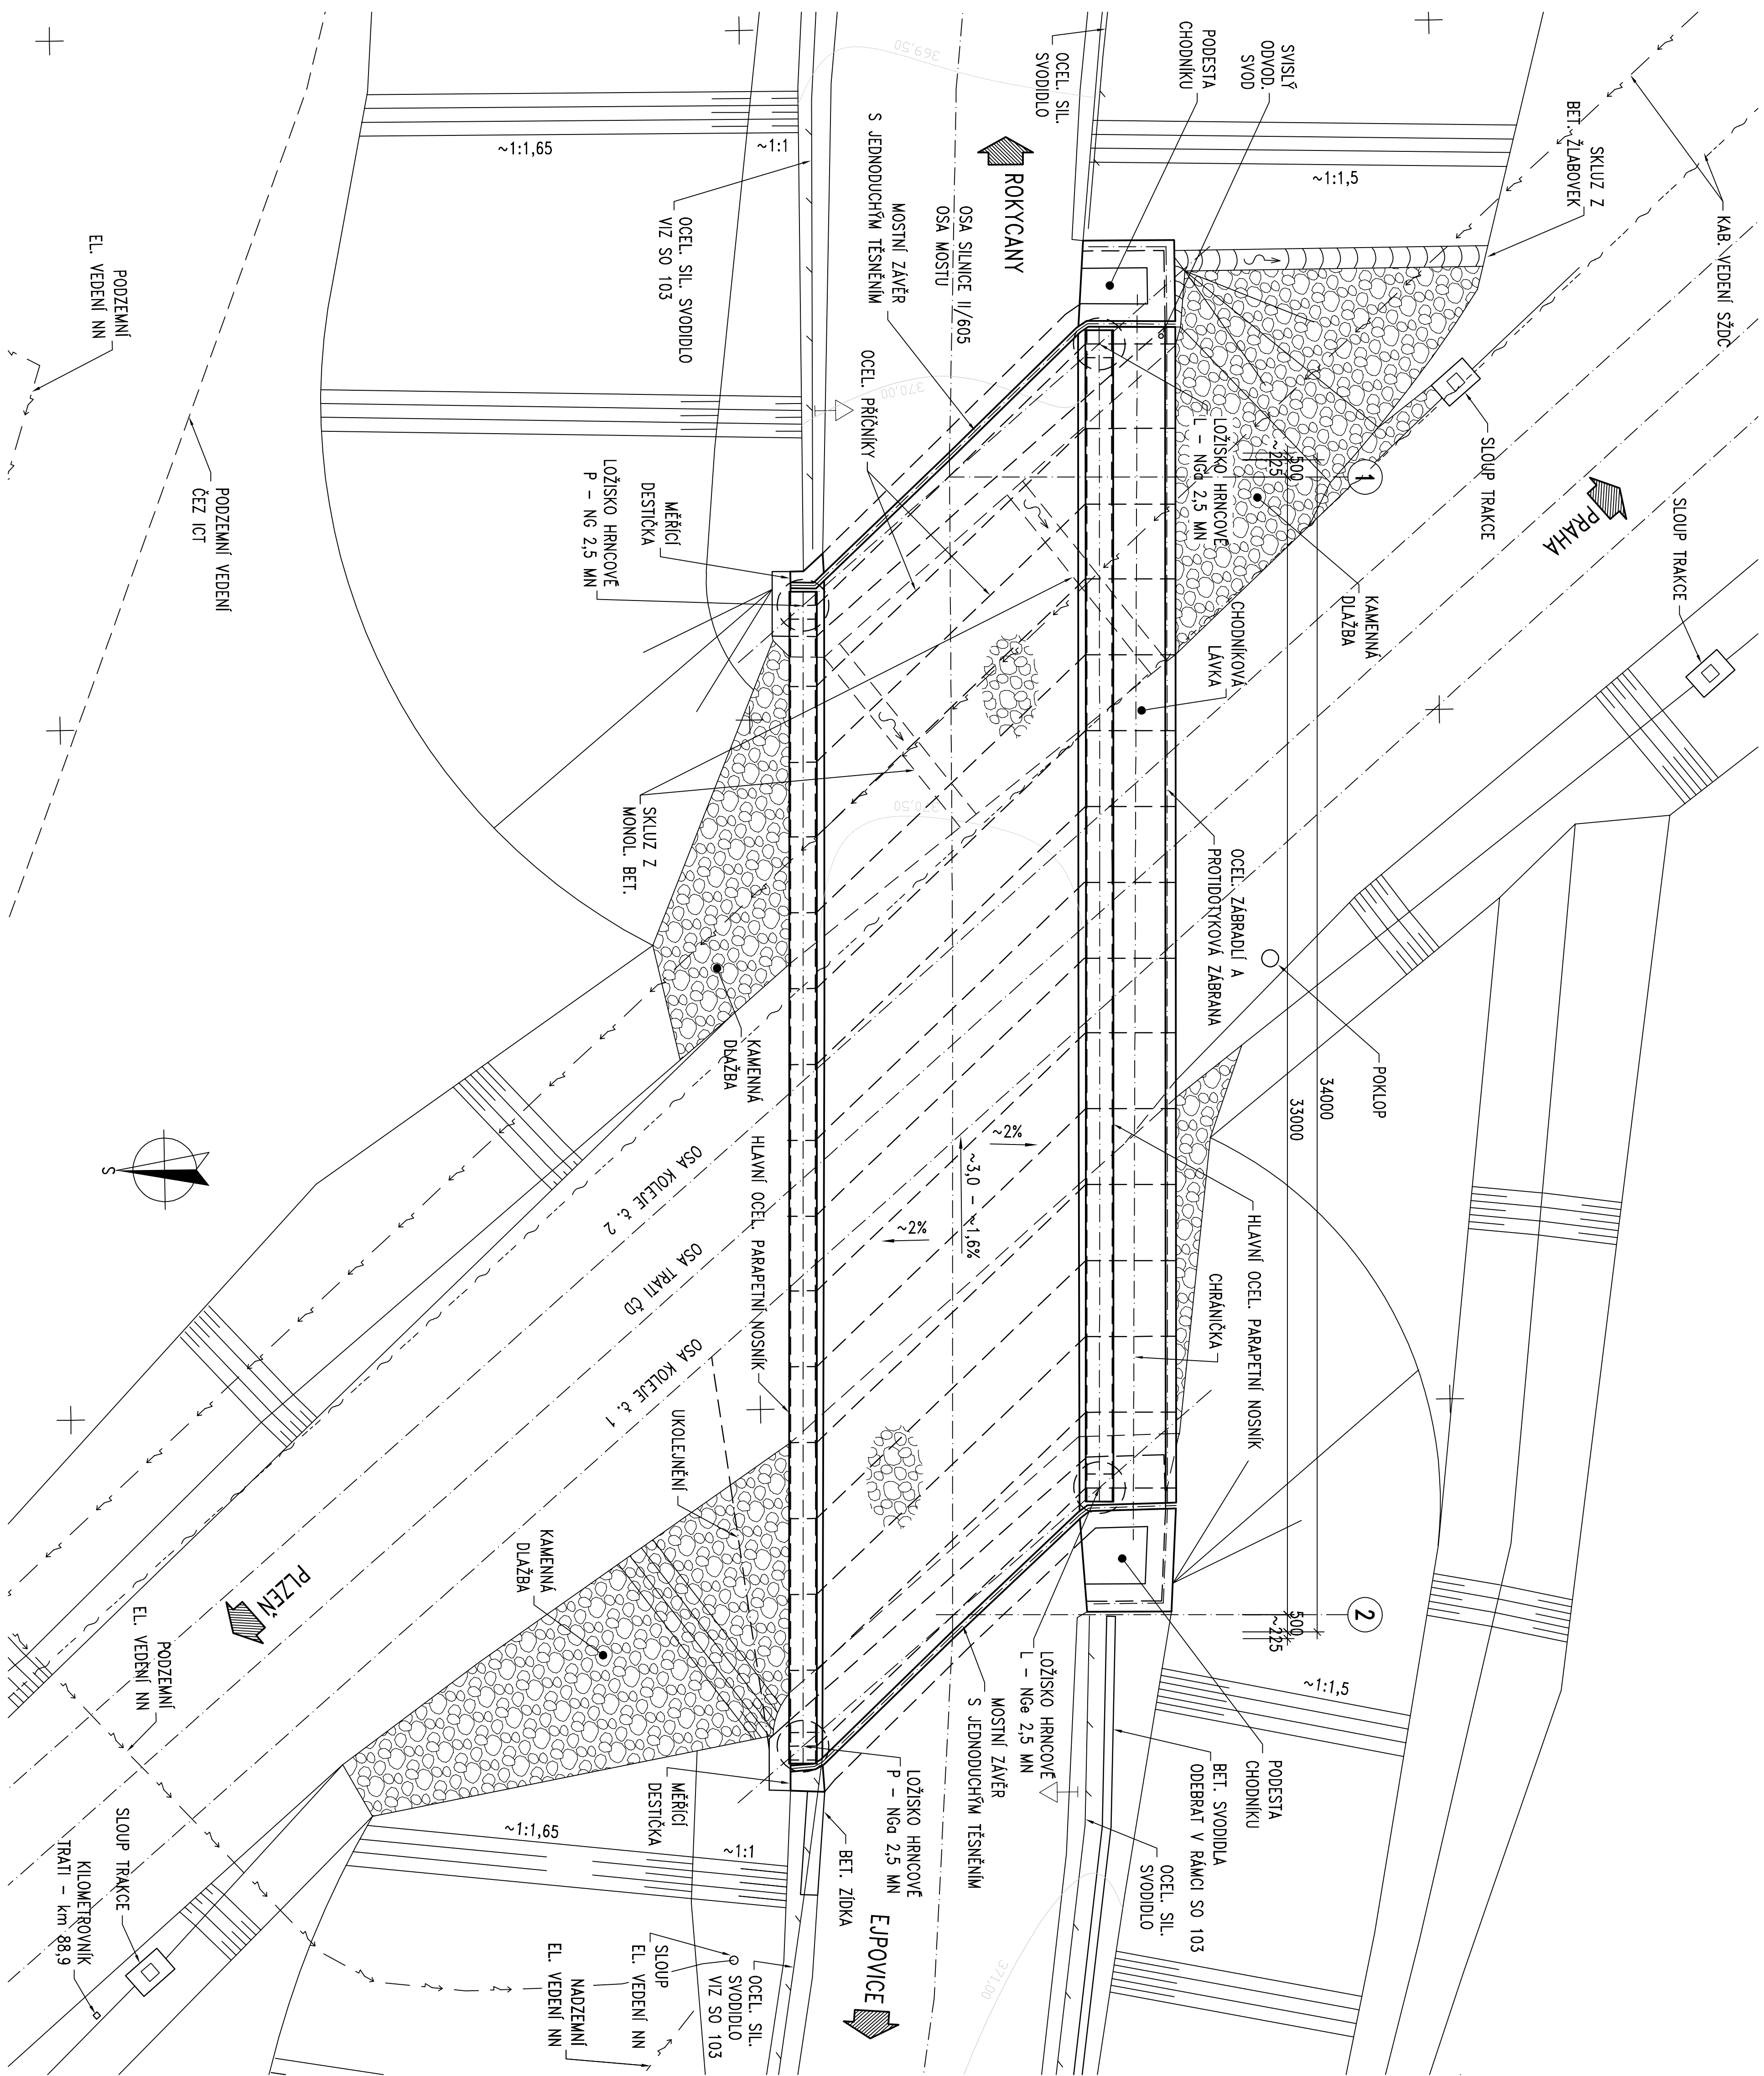

Výškový systém Ball p.v.		Součástí systému S-JTSK	
6			
5			
4			
3			
2			
1			
REZERVE	POPS	DATUM	SCHWILKE

[illegible]

nao zprístupni ďalším osobám.

zoznamu. Podľa vypracovánu jsou pňijomy pouze k výšku číslo 01 nebo originálu přílohy (matice).