


PŮDORYS STŘECHY

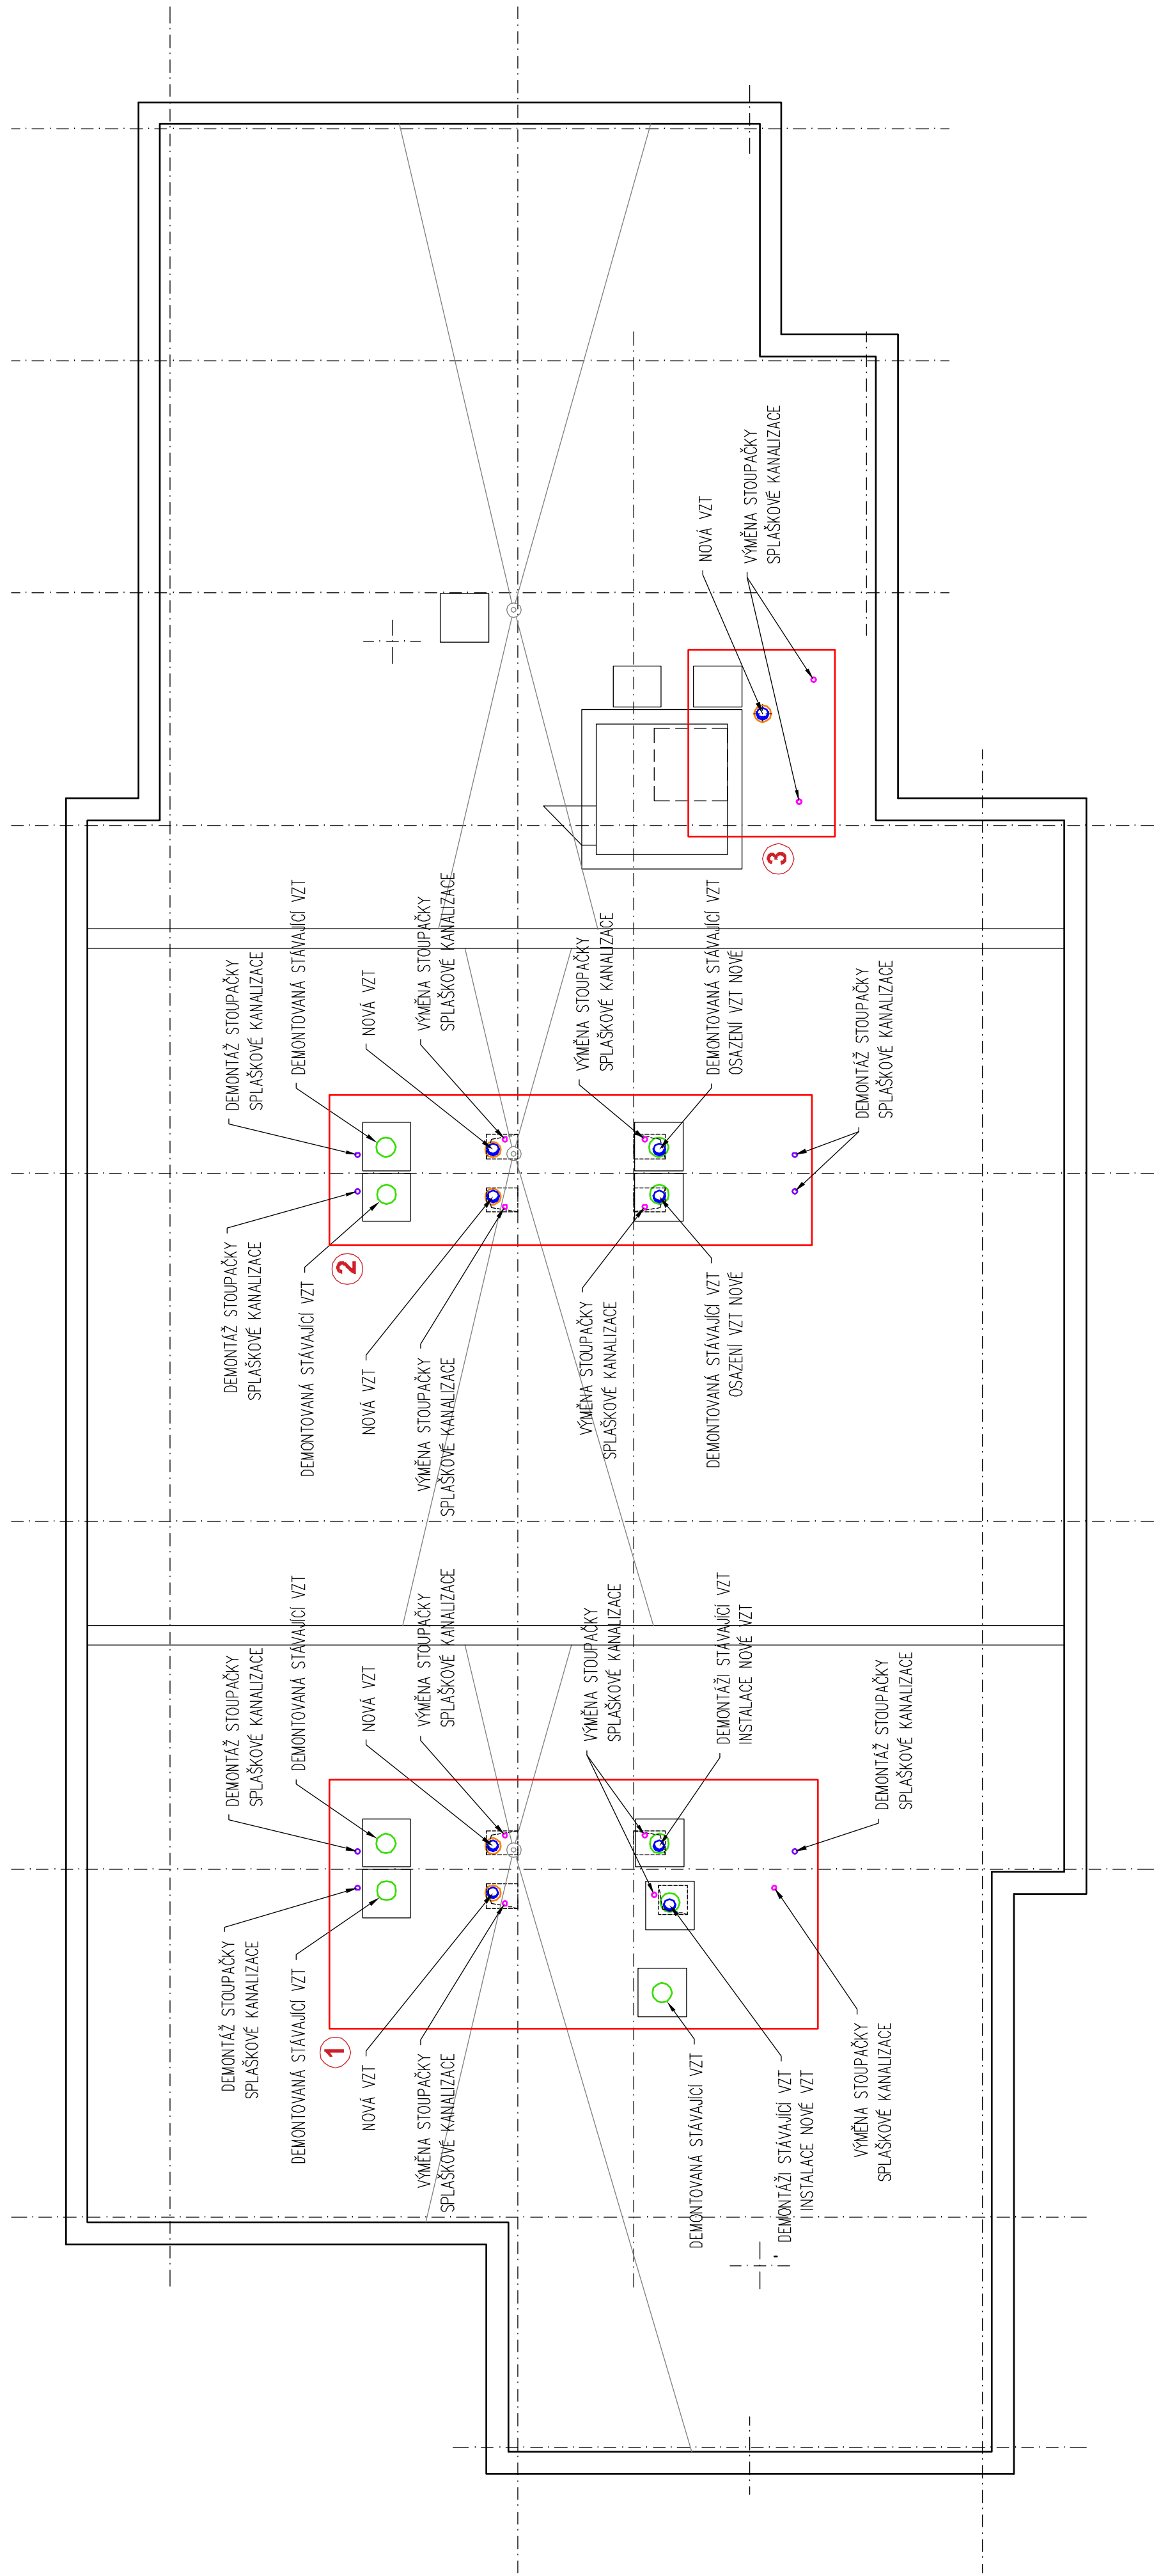

TECHNICKÁ ZPRÁVA PI 2101190104a

AIRTECH GROUP s.r.o., Jihová 7, 312 16 Plzeň, tel./fax:++420-377430409-11, E-mail:airtech@airtech.cz		AIRTECH® AIRTECH GROUP s. r. o. www.airtech.cz	
VYPRACOVAL	PROJEKTANT	HLAVNÍ PROJEKTANT	KONTROLOVAL
KONOPOVÁ	ing. J. MYSLÍKOVÁ	MATOUŠKOVÁ	ing. KUBR
<i>Konopec</i>		<i>Matoušková</i>	
INVESTOR			
Střední odborné učiliště stavební v Plzni Borská 2718/55, Jižní Předměstí, 301 00 Plzeň			
Koupelny v domově mládeže, Borská 55, Plzeň			
D.1.2 – STAVEBNĚ KONSTRUKČNÍ ŘEŠENÍ			
STAVEBNÍ ÚPRAVY – PŮDORYS STŘECHY			
V2101190114a		V2101190114a	