


Střešní nástavby objektů ZŠ a MŠ pro zrakově postižené a vady řeči
střešní nástavby nad stávajícím pavilonem č. 2 a č. 3

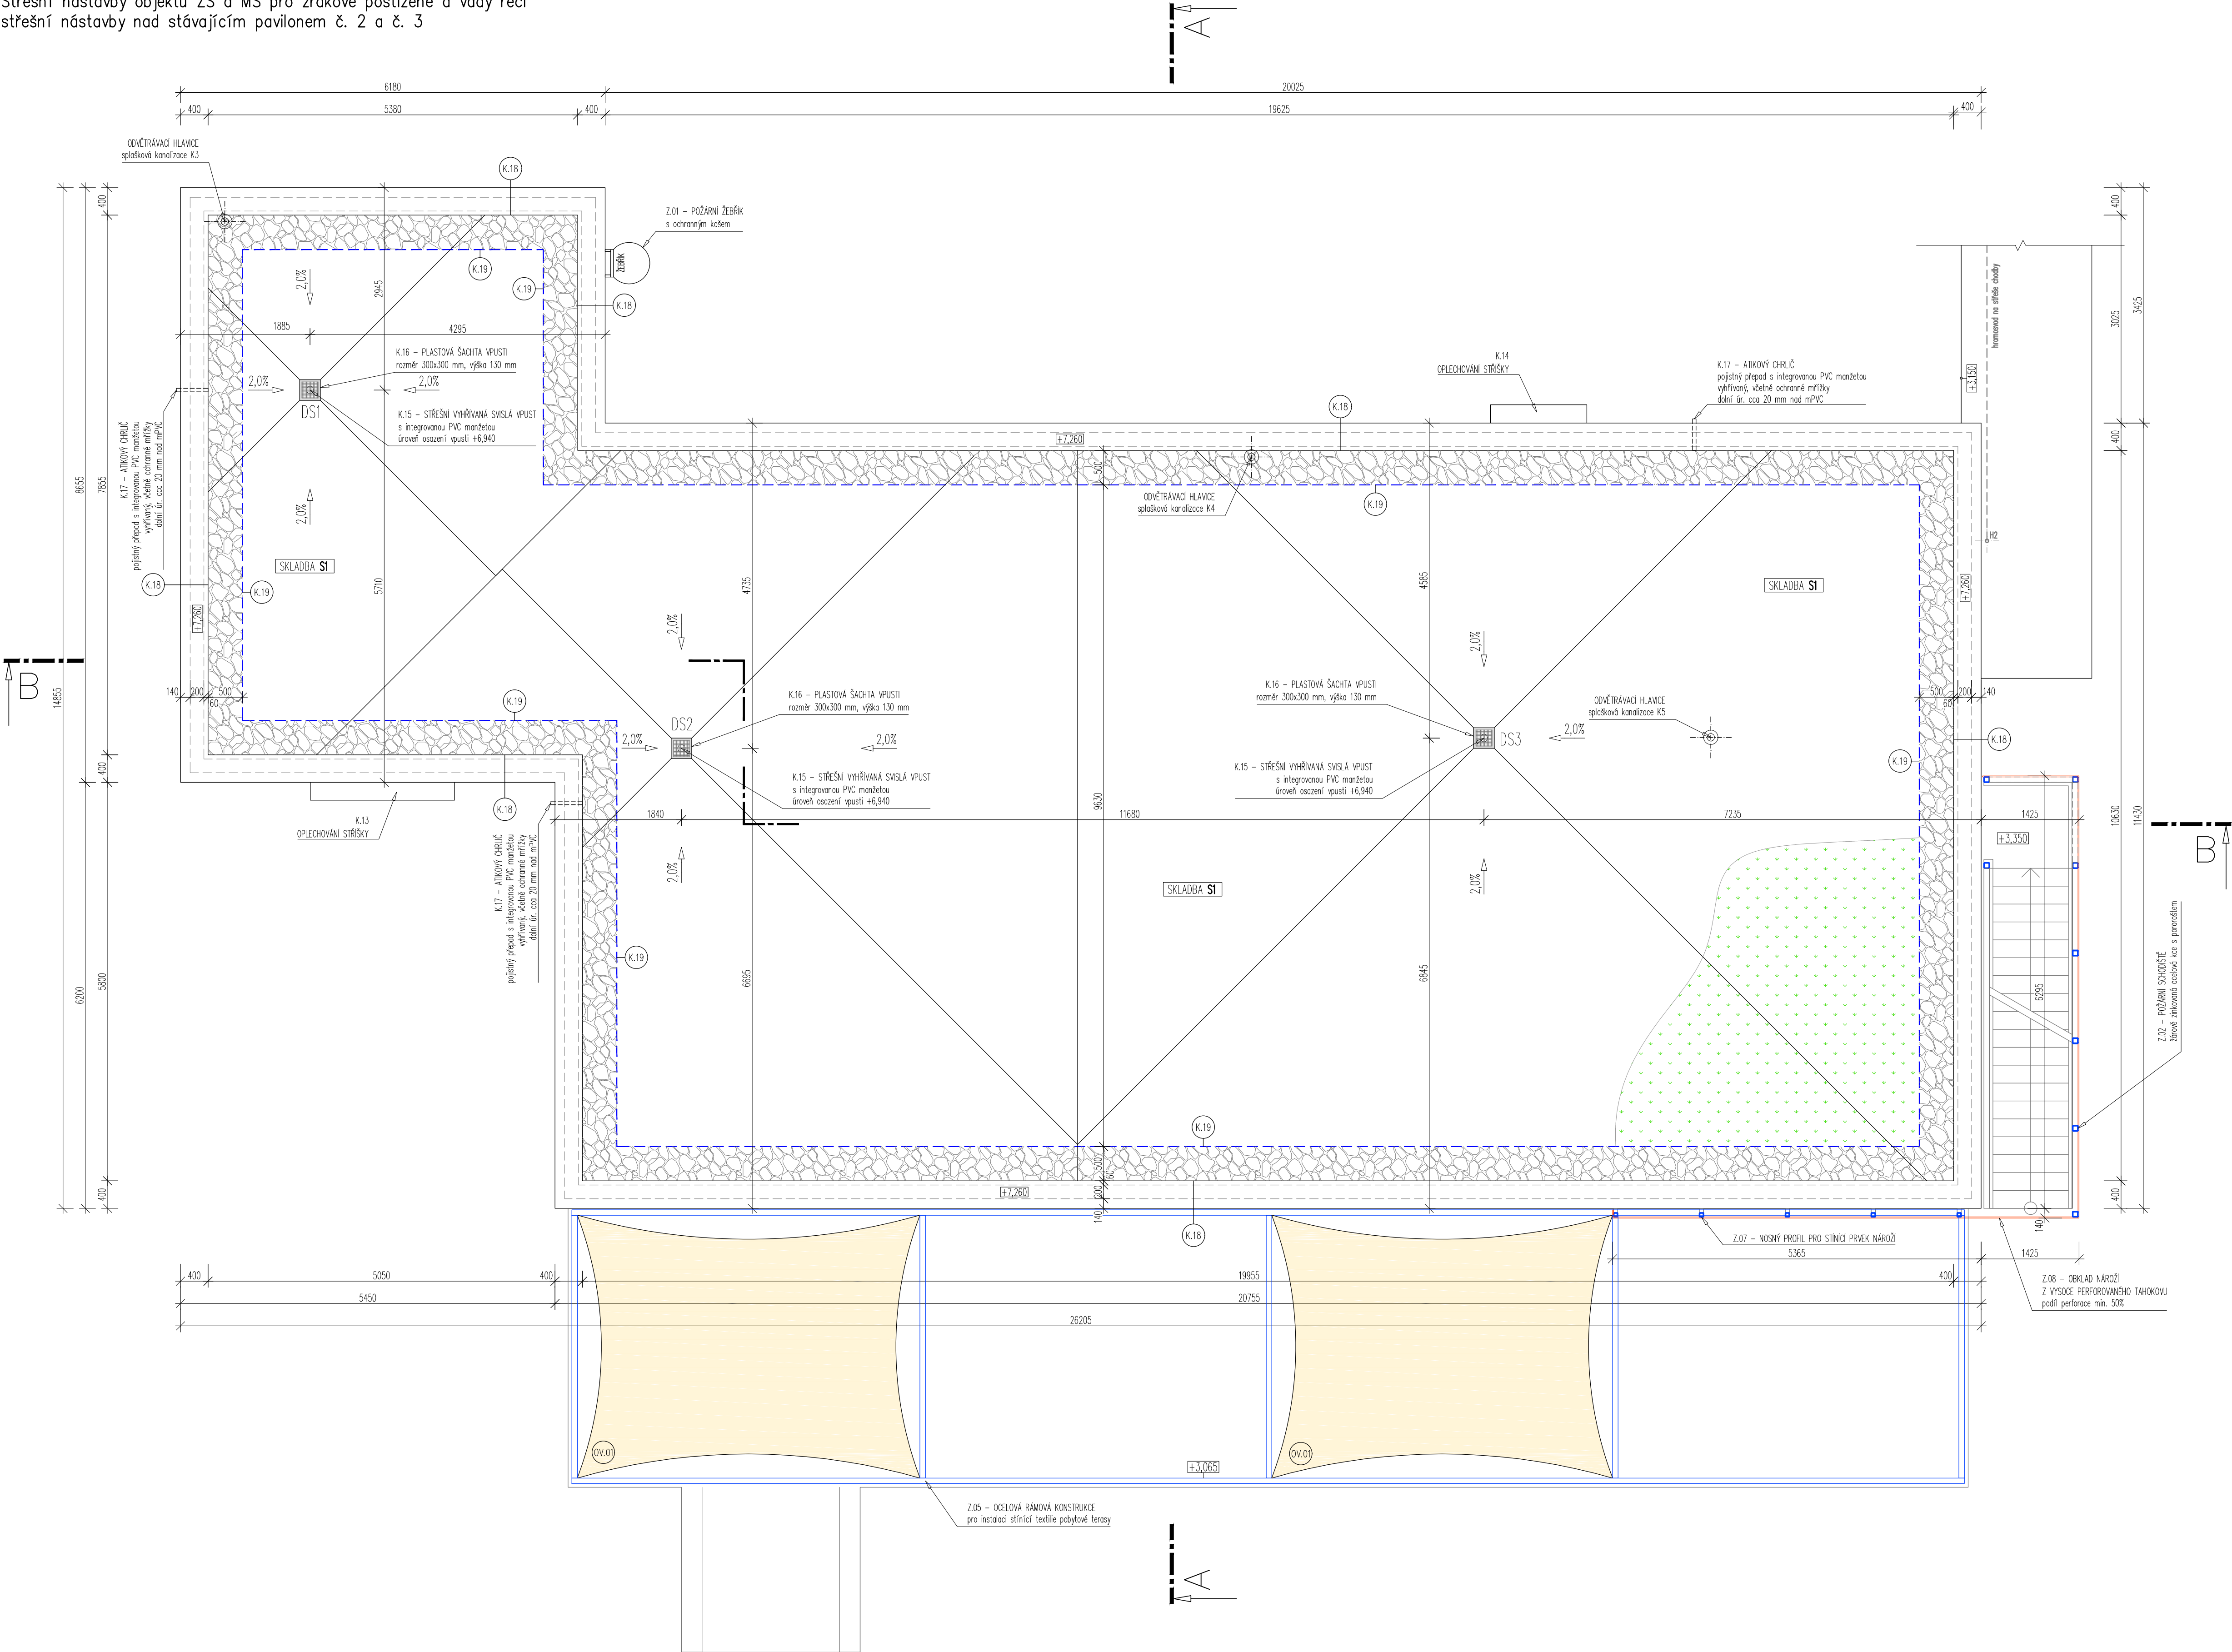


Skladyby konstrukcí

- SI SKLADBA STŘECHY – JEDNOPLOŠTĚVÁ NEVĚTRANÁ VEGETAČNÍ EXTENZIVNÍ
- VEGETAČNÍ SUBSTRÁT PRO SLOHOMNÉ ROSTLINY, tl. 80 mm
- FILTRAČNÍ GEOTEXTILIE určená do zelených extenzivních střech
- DRENAŽNÍ VĚSTVA – NĚPOVÁ FOLIE, tl. 20 mm
- OCHRANNA A SEPARAČNÍ GEOTEXTILIE 300 g/m² – tl. 3,1 mm
- STŘEŠNÍ KRYTINA – PVC-P – FOLIE URČENÁ PRO VEGETAČNÍ STŘECHY, tl. 1,5 mm
- OCHRANNA A SEPARAČNÍ GEOTEXTILIE 300 g/m² – tl. 3,1 mm
- TEPELNÁ VULÁŽE – POLYSTYREK EPS 150S (např.: EPS 150 S λ = 0,035 W/mK), tl. 200 mm
- SPADOVÁNÍ – SPADOVÉ KLUMY EPS, spád 2%, tl. 40 (u vpustů), max. tl. cca 165 mm
- PAROZABRANA – SBS MODIFIKOVANÝ ASFALTOVÝ PAS, tl. 4 mm
- ASFALTOVÁ PENETRAČNÍ EMULZE
- STŘEŠNÍ KONSTRUKCE – PREFABRIKOVANÉ ŽB PANELE tl. 250 mm – specifikace panelů viz člátek D.1.2., tl. 250 mm
- VNITŘNÍ STUKOVÁ OMÍTKA, tl. 15 mm

POZNÁMKY

- JAKO MATERIÁL KLEMPŘÍSKÝCH PRACÍ JE NAVRŽEN POPLASTOVANÝ PLECH V BARVĚ ČLÉ SPECIFIKACE ARCHITEKTA
- HROMOSVOD JE NAVRŽEN Z MATERIÁLU FeZn – viz člátek ELEKTROINSTALACE
- VĚTRACÍ POTRUBÍ KANALIZACE JE VYVEDENO NAD STŘECHU ODVĚTRÁVACÍM NASTAVCEM 4100 mm S PROTIDĚSTOVOU HLAVICÍ
- DLE SPOLNOSTI ČESKÉ DODAVATEL STŘEŠNÍ KRYTINY – ukončení nástavce cca 250 mm nad střešní rovinou
- ODVOZENÍ ZAŘÍZENÍ POMOCÍ VNITŘNÍCH SVODŮ NAROVNANÝCH NA SVISLÉ STŘEŠNÍ VPUSTI S VYHŘÍVANOU MANŽETOU
- V ATICE KAŽDÉ STŘEŠNÍ ROVINY BUDE NAVÍC V NEJBLÍŽŠÍM MOŽNÉM MÍSTĚ OSAZEN POUSŤNÝ PŘEPAD ZAŘÍZUJÍCÍ ODVOD DEŠŤOVÝCH VOD V PŘÍPADĚ UDUPÁNÍ DEŠŤOVÉHO SVODU

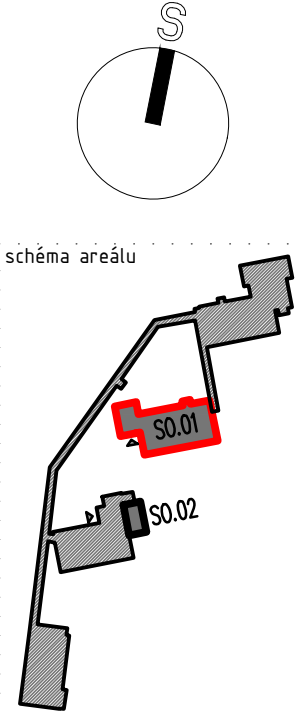

PROJEKTOVÁ DOKUMENTACE PRO PROVEDENÍ STAVBY			
±0,000 = 313,80 (platí pouze pro SO.01 – čistá podlaha 1.NP)			
autor archa architekt		Ing. arch. Pavel Šticha, Železničářská 31, 312 00 Plzeň, tel.: 605 120 428	
HIP:		Ing. arch. Pavel Šticha, Železničářská 31, 312 00 Plzeň, ČKA 03399	
projektant:		Zprojektanti – Böhmová/Nováček	
vypracoval:		Ing. Pavel Nováček, tel. 777 273 193, novacek@zprojektanti.cz	
místo stavby:		č. parc. 2401/22, 2401/23	investor: ZŠ a MŠ pro zrakově postižené a vady řeči
akce:		k. území Doubravka 722 667	Lazaretní 25, 312 00 Plzeň
Střešní nástavby objektů ZŠ a MŠ pro zrakově postižené a vady řeči střešní nástavby nad stávajícím pavilonem č. 2 a č. 3			číslo zakázky: 21-168
			datum: 04/2021
			stupeň: DPS
			měřítko/form: 150/8x44(A1)
část: D.1.1b VÝKRESOVÁ ČÁST – NAVRŽENÝ STAV			číslo přílohy: paré:
obsah: SO.01 – STŘECHA			3.04