



# VYTYČOVACÍ VÝKRES

## M 1:500

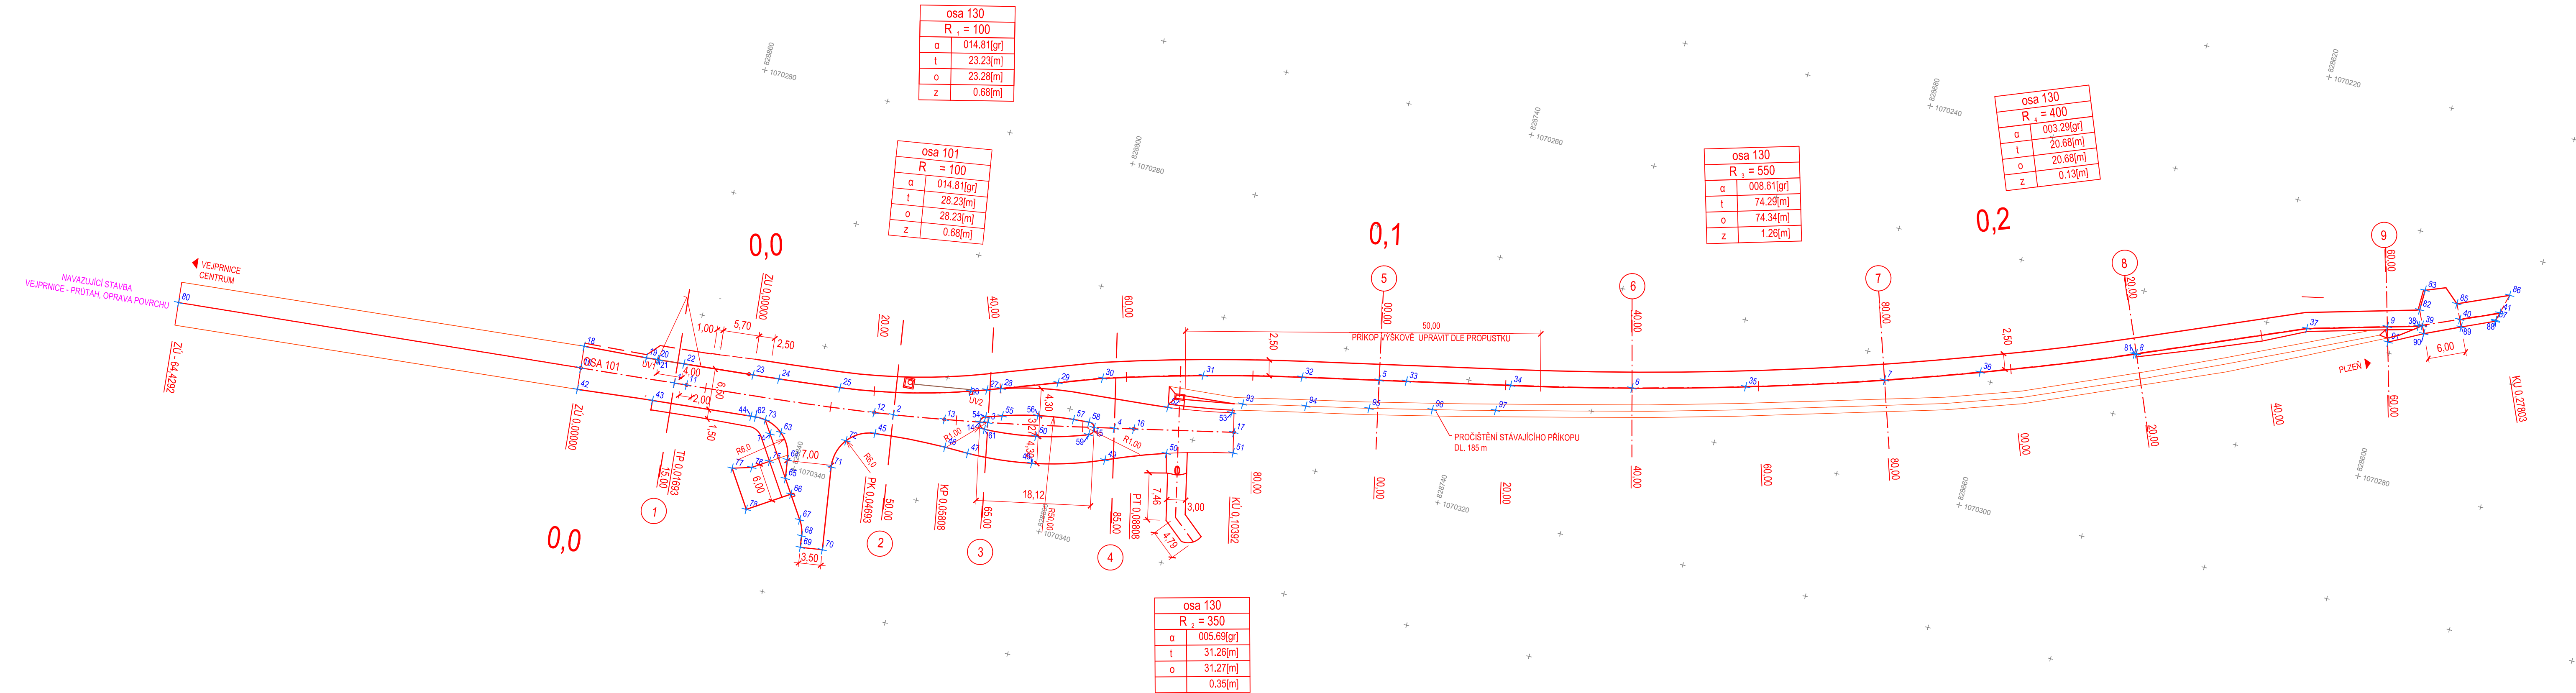

body	osa Y	osa X	vyřka
1	828861,6348	1070331,494	327,548
2	828826,8364	1070327,791	327,305
3	828812,0465	1070325,298	327,330
4	828792,4639	1070321,235	326,958
5	828753,7447	1070305,518	328,254
6	828714,6929	1070294,856	327,932
7	828676,3055	1070283,77	327,980
8	828638,7465	1070269,906	328,151
9	828601,3290	1070255,962	327,552
10	828576,5763	1070332,82	327,682
11	828559,7144	1070331,324	327,531
12	828529,8759	1070328,215	327,329
13	828518,8551	1070326,528	327,226
14	828513,3202	1070325,538	327,170
15	828495,5680	1070321,909	326,988
16	828489,4545	1070320,578	326,932
17	828473,9813	1070317,197	
18	828476,8902	1070329,38	
19	828466,9089	1070328,72	327,512
20	828465,1661	1070328,561	327,496
21	828464,9172	1070328,538	327,494
22	828460,9337	1070328,175	327,458
23	828449,8945	1070327,164	327,379
24	828445,7940	1070326,777	327,353
25	828436,0906	1070325,725	327,292
26	828415,9188	1070321,184	327,069
27	828413,4811	1070320,327	327,033
28	828411,3543	1070319,55	327,154
29	828402,8481	1070316,435	327,155
30	828376,2111	1070314,019	327,291
31	828780,8980	1070309,66	327,817
32	828765,6820	1070306,061	328,158
33	828749,5365	1070302,622	328,252
34	828733,3911	1070299,182	328,100
35	828697,3253	1070290,214	327,895
36	828661,9474	1070278,831	328,060
37	828613,6138	1070259,375	327,858
38	828596,5851	1070254,644	327,438
39	828596,0124	1070254,396	327,440
40	828590,5187	1070252,02	327,453
41	828584,6189	1070249,469	327,467
42	828476,2635	1070326,246	327,596
43	828464,3264	1070335,011	327,493
44	828448,6216	1070333,579	327,375
45	828428,6937	1070331,389	327,243
46	828417,9397	1070330,756	327,113
47	828413,9674	1070330,801	327,059
48	828403,7407	1070329,83	326,933
49	828392,6698	1070326,45	326,844
50	828373,5043	1070323,061	326,799

51	828773,2871	1070320,376	326,750
52	828785,0584	1070315,948	326,802
53	828775,0481	1070314,274	326,757
54	828812,6282	1070324,523	327,139
55	828810,1152	1070323,715	327,105
56	828804,6417	1070322,292	327,040
57	828799,0424	1070321,496	326,993
58	828795,5799	1070321,287	326,976
59	828796,1480	1070323,221	326,968
60	828804,1552	1070325,529	327,036
61	828812,3222	1070326,475	327,134
62	828847,8807	1070335,51	327,370
63	828843,4128	1070334,905	
64	828841,3241	1070338,81	
65	828840,8975	1070341,77	326,925
66	828839,4586	1070343,962	326,830
67	828837,1056	1070347,546	
68	828836,1903	1070349,931	
69	828835,9236	1070351,745	
70	828832,4594	1070351,246	
71	828834,3411	1070338,225	327,090
72	828833,0891	1070333,623	
73	828846,2819	1070333,568	
74	828844,9860	1070335,542	
75	828844,0054	1070339,769	
76	828846,4850	1070341,397	
77	828849,4687	1070342,28	
78	828845,6878	1070348,039	
80	828940,7535	1070338,512	
81	828639,0337	1070270,026	328,151
82	828597,0310	1070252,133	327,489
83	828596,9600	1070248,92	328,190
85	828591,5652	1070249,749	327,502
86	828583,8135	1070246,397	
87	828584,9603	1070250,77	
88	828584,9803	1070250,911	
89	828590,0058	1070253,134	
90	828595,4697	1070255,612	
91	828600,6121	1070258,299	
93	828773,7299	1070312,517	326,205
94	828763,9646	1070310,364	326,210
95	828754,1916	1070308,245	326,215
96	828744,4554	1070305,963	326,220
97	828734,7333	1070303,622	326,225

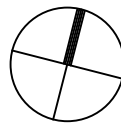

Souřadný systém S-JTSK  
Výškový systém B.p.v.

VYPRACOVAL M. Bělohoubá	PROJEKTANT Ing. J. Bihary	KONTROLOVAL Ing. P. Marek	<b>Woring s.r.o.</b> Na Roudné 1604/93 301 00 PLZEŇ IČO: 29159342 DIČ: CZ29159342 E-mail: info@woring.cz Tel: +420 371 141 150 +420 775 263 503	
OBEC, KRAJ: Vejpřnice; Plzeňský kraj OBJEDNATEL: OÚ Vejpřnice, Mírová 17, Vejpřnice			STUPEŇ PD	DUR + DSP, PDPS
AKCE: <b>VEJPRNICE, CHODNÍK DO OBCE VEJPRNICE - BRŮDEK</b>			DATUM	08/2018
			ČÍSLO ZAKÁZKY	18W22 015
OBSAH: <b>VYTYČOVACÍ VÝKRES</b>			MĚŘÍTKO	1 : 500
			ČÍSLO PŘÍLOHY	PARÉ ČÍSLO
			<b>C.4</b>	