


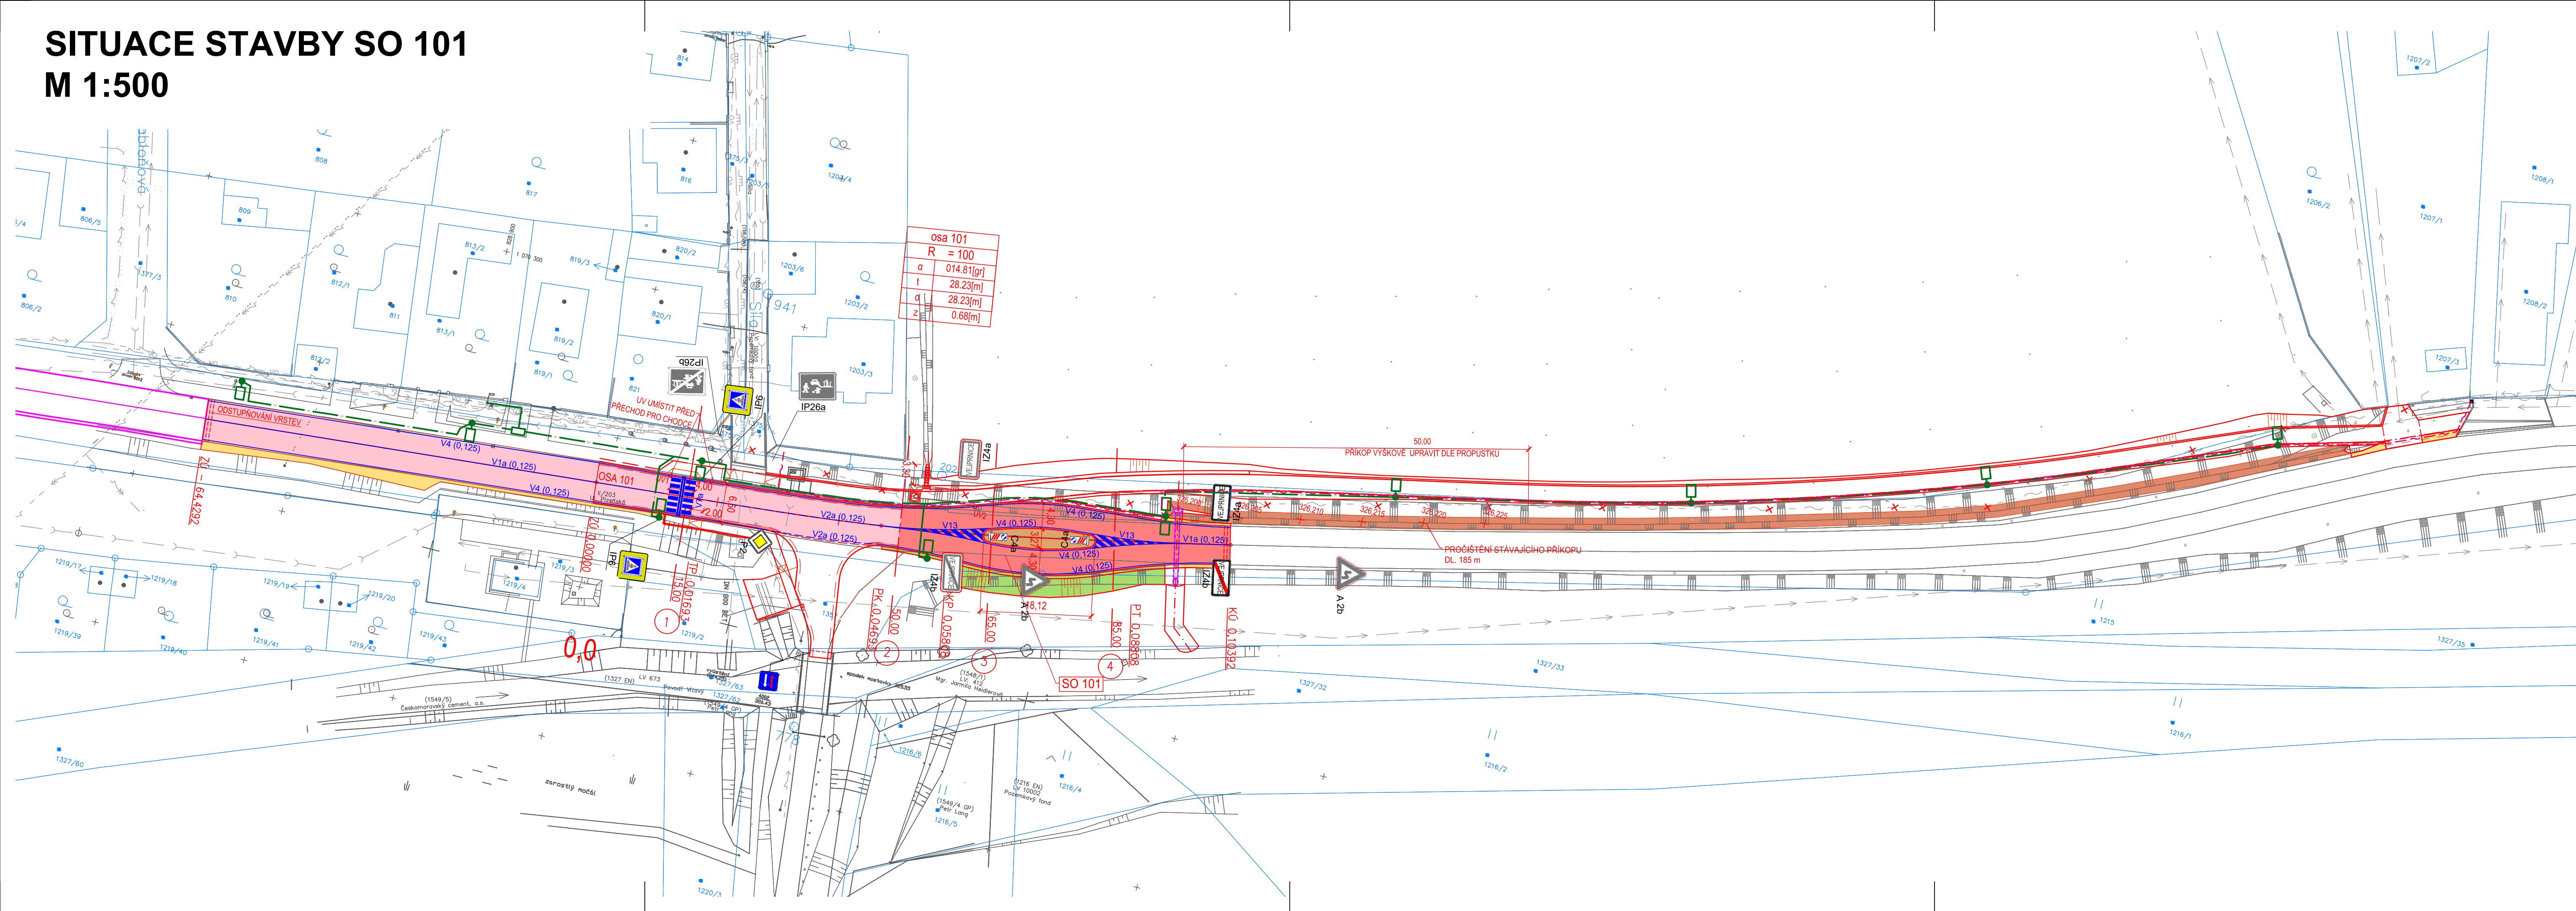





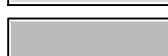






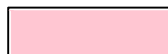











SITUACE STAVBY SO 101

M 1:500



LEGENDA PLOCH:		LEGENDA SÍTÍ:	
	VOZOVKA - CELÁ KONSTRUKCE - TYP "A"		SILOVÉ VEDENÍ NN (NADZEMNÍ)
	VOZOVKA - FRÉZOVÁNÍ - TYP "B"		SILOVÉ VEDENÍ NN (PODZEMNÍ)
	BETONOVÁ ZÁMKOVÁ DLAŽBA - VJEZD - TYP *		SILOVÉ VEDENÍ VN (NADZEMNÍ)
	ASFALTOVÝ BETON - VJEZD - TYP "D"		SĐELOVACÍ VEDENÍ CETIN METALICKÉ (NADZEMNÍ)
	ASFALTOVÝ BETON - CHODNÍK - TYP "E"		SĐELOVACÍ VEDENÍ CETIN METALICKÉ (NADZEMNÍ) - zrušené
	BETONOVÁ ZÁMKOVÁ DLAŽBA - CHODNÍK - TY		PŘELOŽKA CETIN SO 401
	DLAŽBA KAMENNÁ		SĐELOVACÍ VEDENÍ CETIN METALICKÉ (PODZEMNÍ)
	DLAŽBA S RELIÉFNÍ ÚPRAVOU POVVRCHU		PLYNOVODNÍ POTRUBÍ STL (PODZEMNÍ)
	ZELEŇ		VODOVODNÍ POTRUBÍ
	VÝKOP		KANALIZACE JEDNOTNÁ
	NEZPEVNĚNÁ KRAJNICE		VEREJNÉ OSVĚTLENÍ (NADZEMNÍ)
	PROČISTĚNÍ STÁVAJÍCÍHO PŘÍKOPU		VEREJNÉ OSVĚTLENÍ - NOVÉ (PODZEMNÍ)
	BETONOVÉ KONSTRUKCE		

UPOZORNĚNÍ!
 ZÁKRESY PODZEMNÍCH ZAŘÍZENÍ JSOU POUZE ORIENTAČNÍ A NESLOUŽÍ JAKO
 VYTÝČOVACÍ VÝKRES! PŘED ZAHÁJENÍM STAVEBNÍCH PRACÍ JE NUTNO U SPRÁVCŮ
 ZAJISTIT JEJICH VYTÝČENÍ!

D 101 - SO 101

VYPRACOVAL	PROJEKTANT	KONTROLOVAL	Woring s.r.o. Na Roudné 1604/93 301 00 PLZEŇ IČO: 29159342 DIČ: CZ29159342 E-mail: info@woring.cz Tel: +420 371 141 150 +420 775 263 503	
M. Bělohúba	Ing. J. Biřary	Ing. P. Marek		
OBEČ, KRAJ:	Vejprnice; Plzeňský kraj			
OBJEDNATEL:	OÚ Vejprnice, Mírová 17, Vejprnice		STUPEŇ PD	DUR+DSP+PDPS
AKCE: VEJPRNICE, CHODNÍK DO OBCE VEJPRNICE - BRŮDEK			DATUM	08.2018
			ČÍSLO ZAKÁZKY	18W22 015
			MĚŘÍTKO	1 : 500
			ČÍSLO PŘÍLOHY	PARÉ ČÍSLO
OBSAH:	SITUACE STAVBY		2	