


VZOROVÉ PŘÍČNÉ ŘEZY
M 1:50

SO 101, SO 130

TŘÍDA DOPRAVNÍHO ZATÍŽENÍ: IV


NÁVRHOVÁ ÚROVEŇ PORUŠENÍ: D1

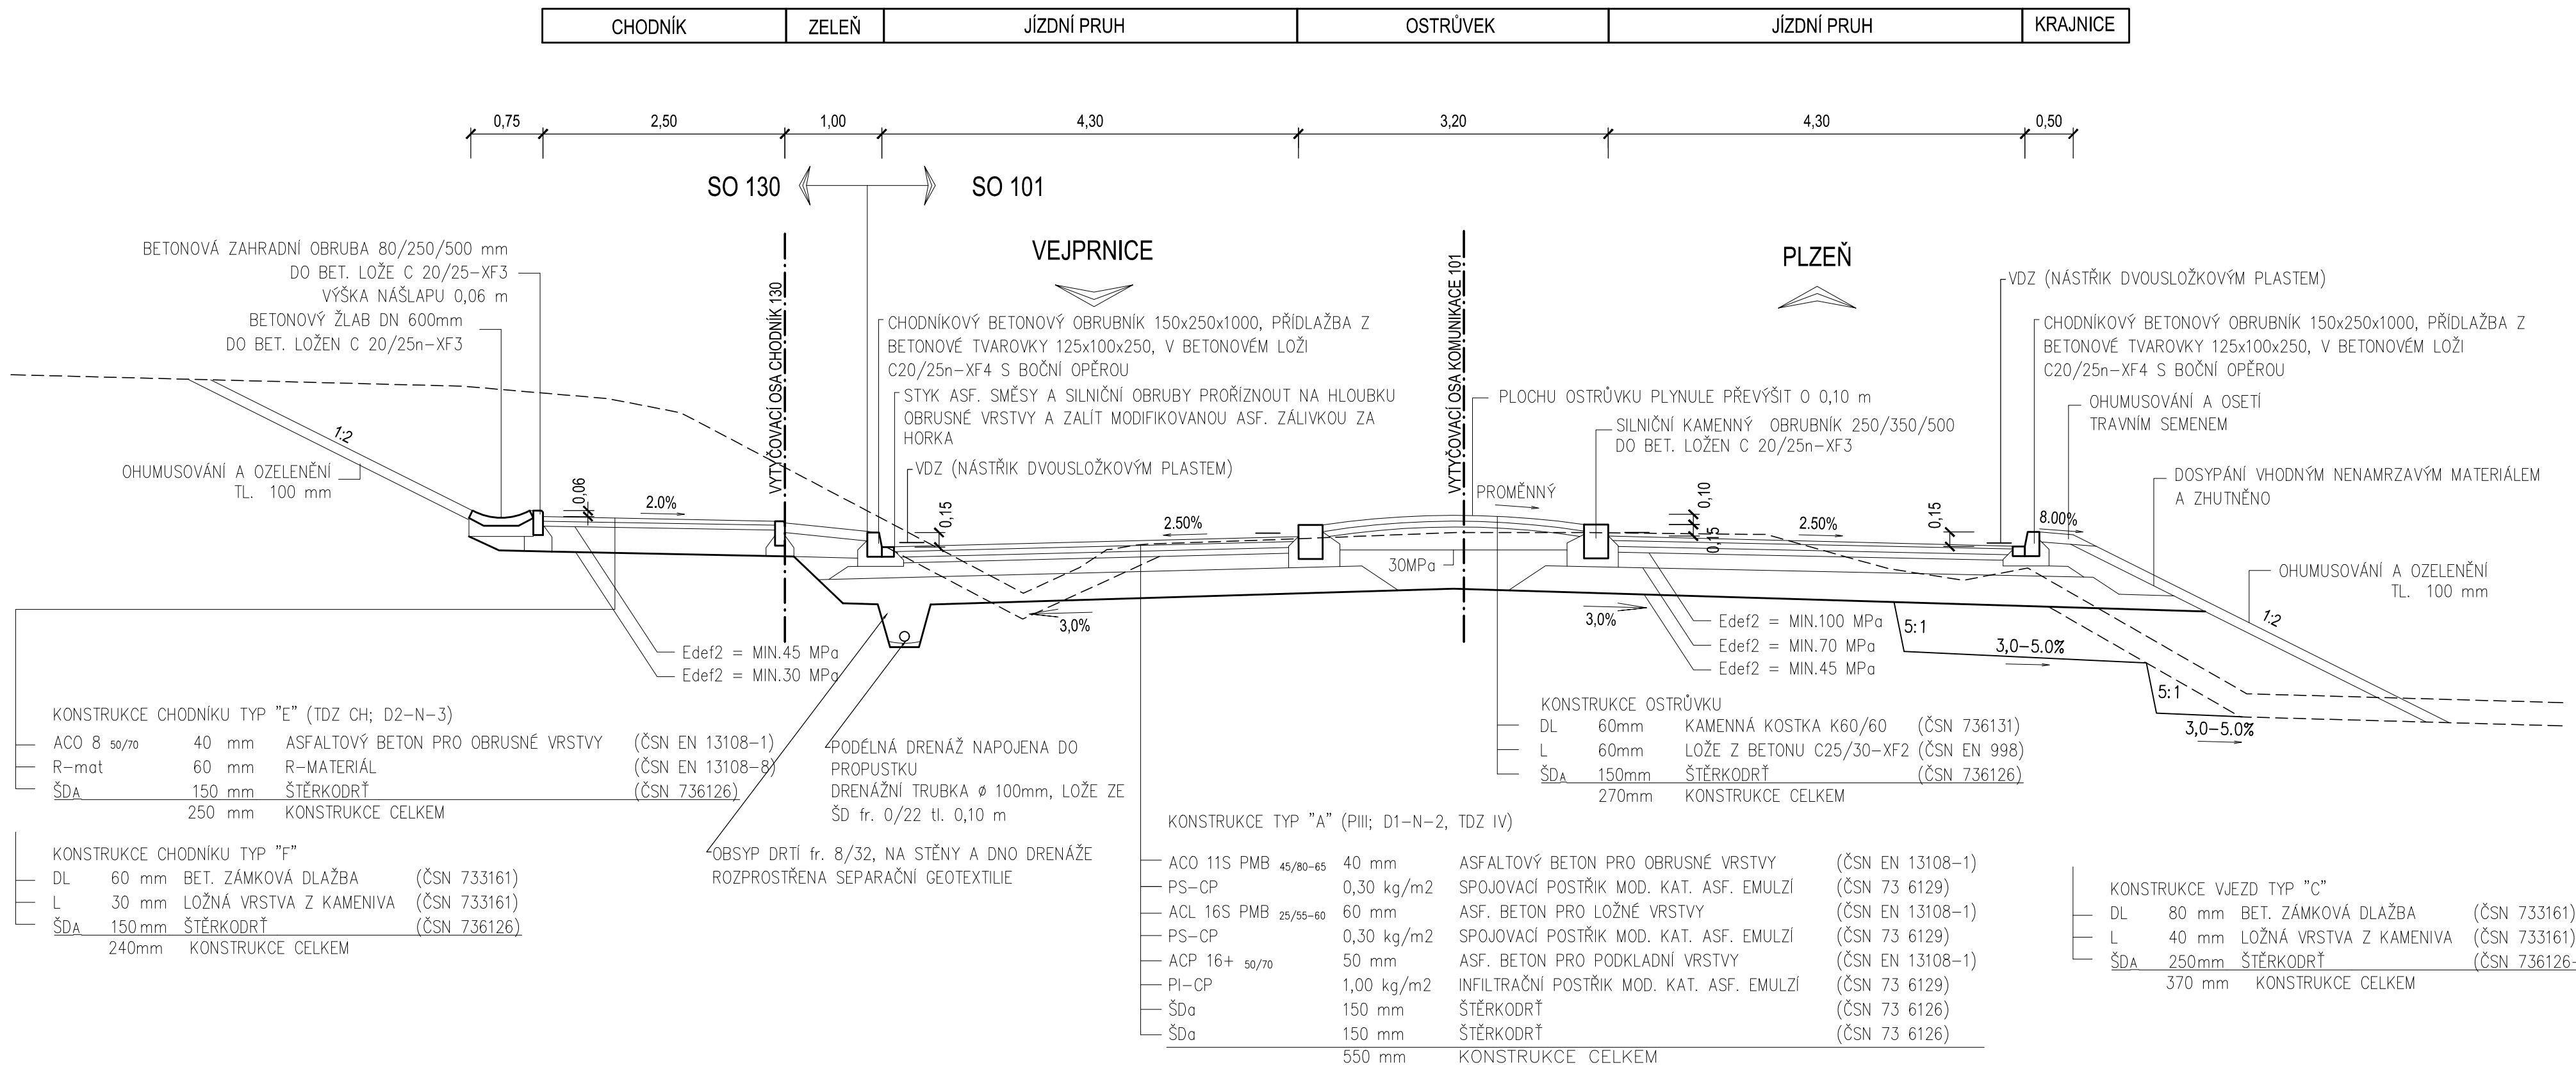

SO 101, SO 130

TŘÍDA DOPRAVNÍHO ZATÍŽENÍ: IV

NÁVRHOVÁ ÚROVEŇ PORUŠENÍ: D1

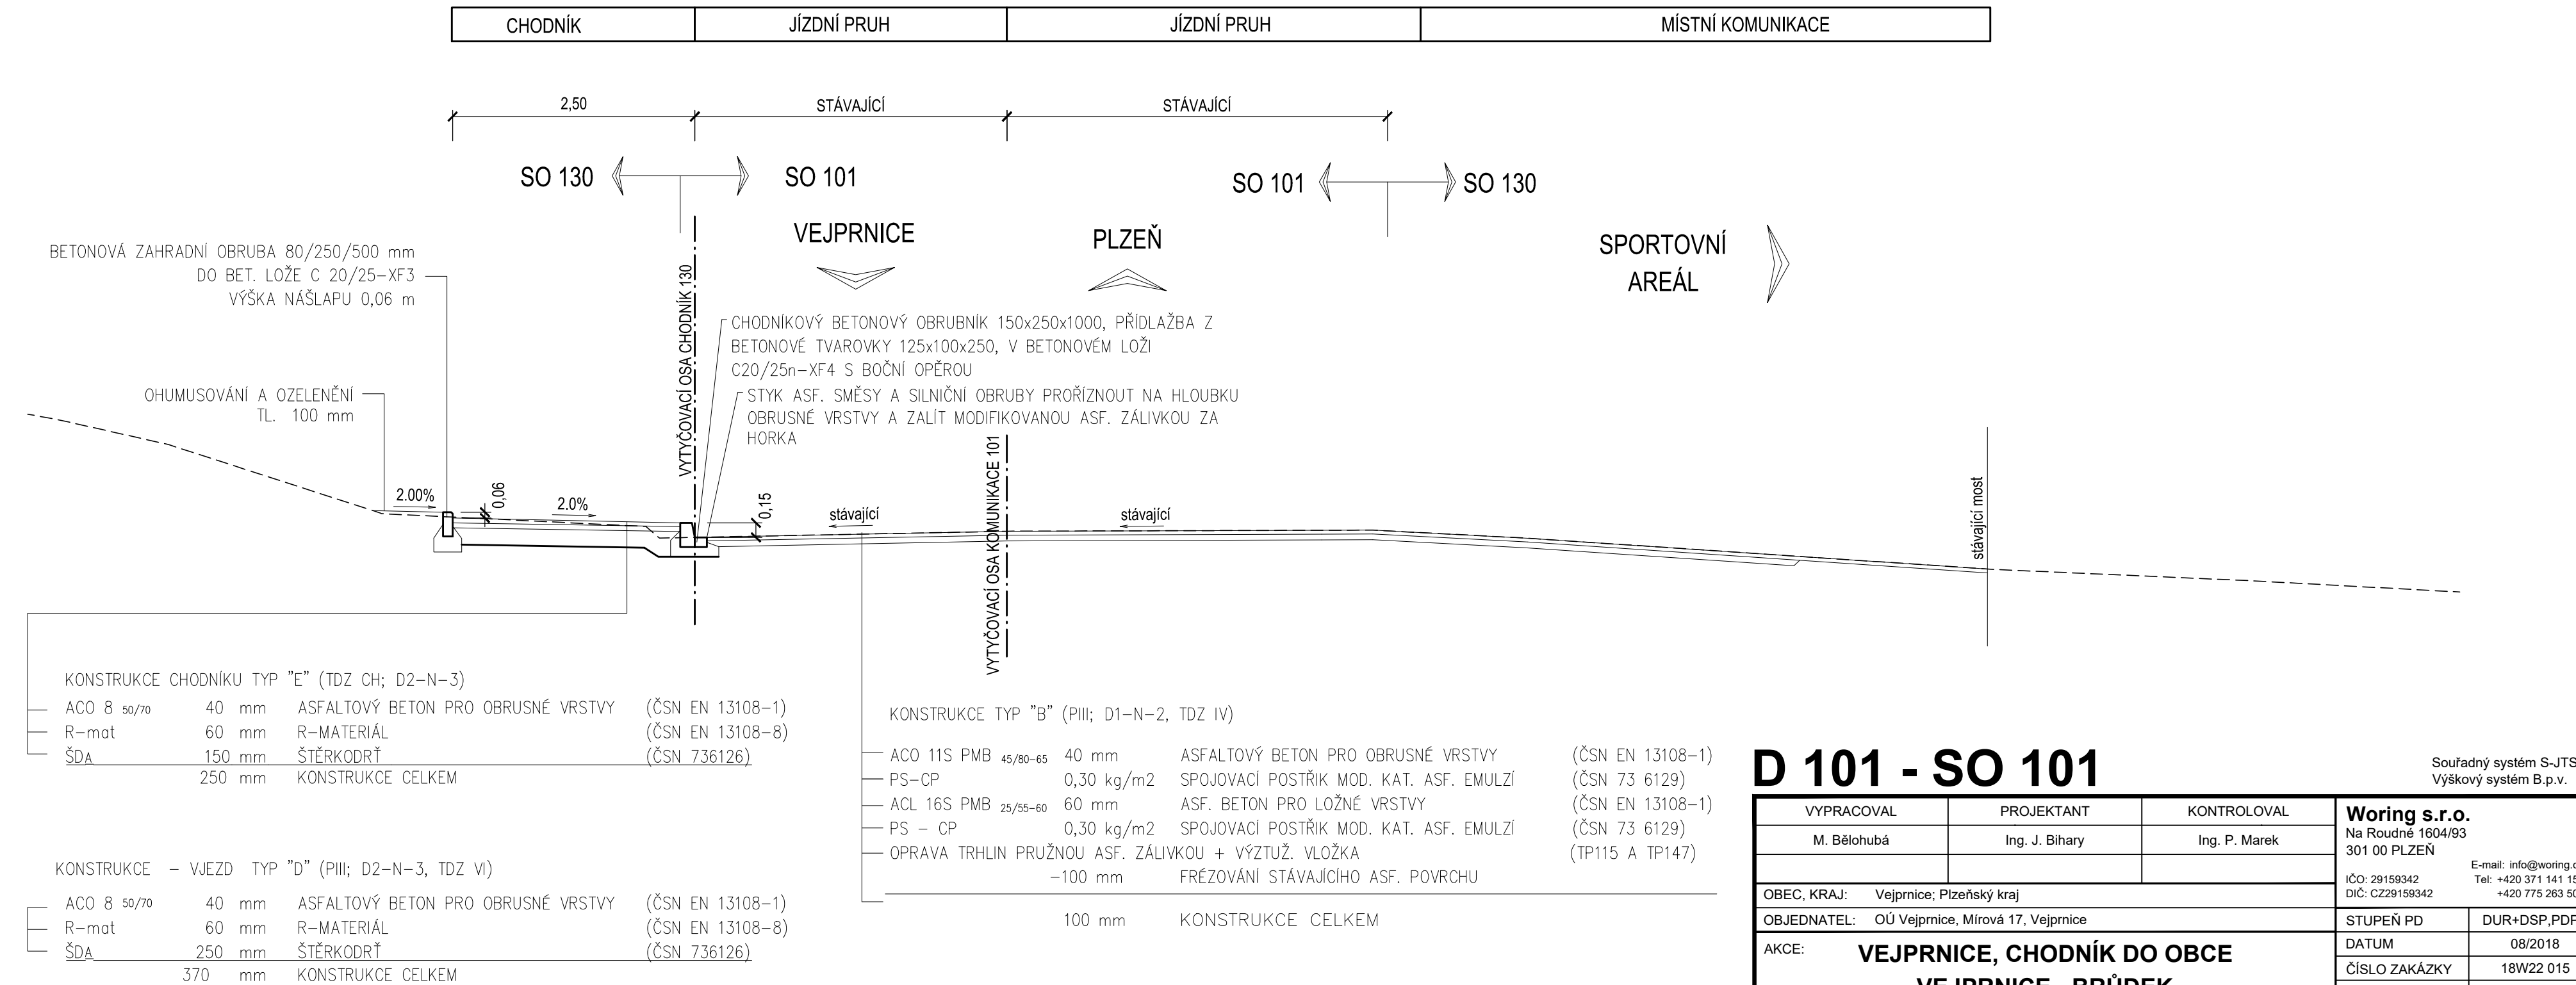

D 101 - SO 101

VYPRACOVAL	PROJEKTANT	KONTRÓLOVAL	Woring s.r.o. Na Roudné 1604/93 301 00 PLZEŇ IČO: 29159342 E-mail: info@woring.cz DIČ: CZ29159342 Tel: +420 371 141 150 +420 775 263 503	
M. Bělohúba	Ing. J. Bihary	Ing. P. Marek	OBEC, KRAJ: Vejpřnice; Plzeňský kraj	STUPĚŇ PD
OBJEDNATEL: OÚ Vejpřnice, Mírová 17, Vejpřnice			AKCE: VEJPRNICE, CHODNÍK DO OBCE VEJPRNICE - BRŮDEK	DUR+DSP, PDPS
OBSAH: VZOROVÉ PŘÍČNÉ ŘEZY			ČÍSLO ZAKÁZKY	DATUM
			MĚŘÍTKO	18W22 015
			ČÍSLO PŘÍLOHY	08/2018
			PARÉ ČÍSLO	1 : 50
			4	