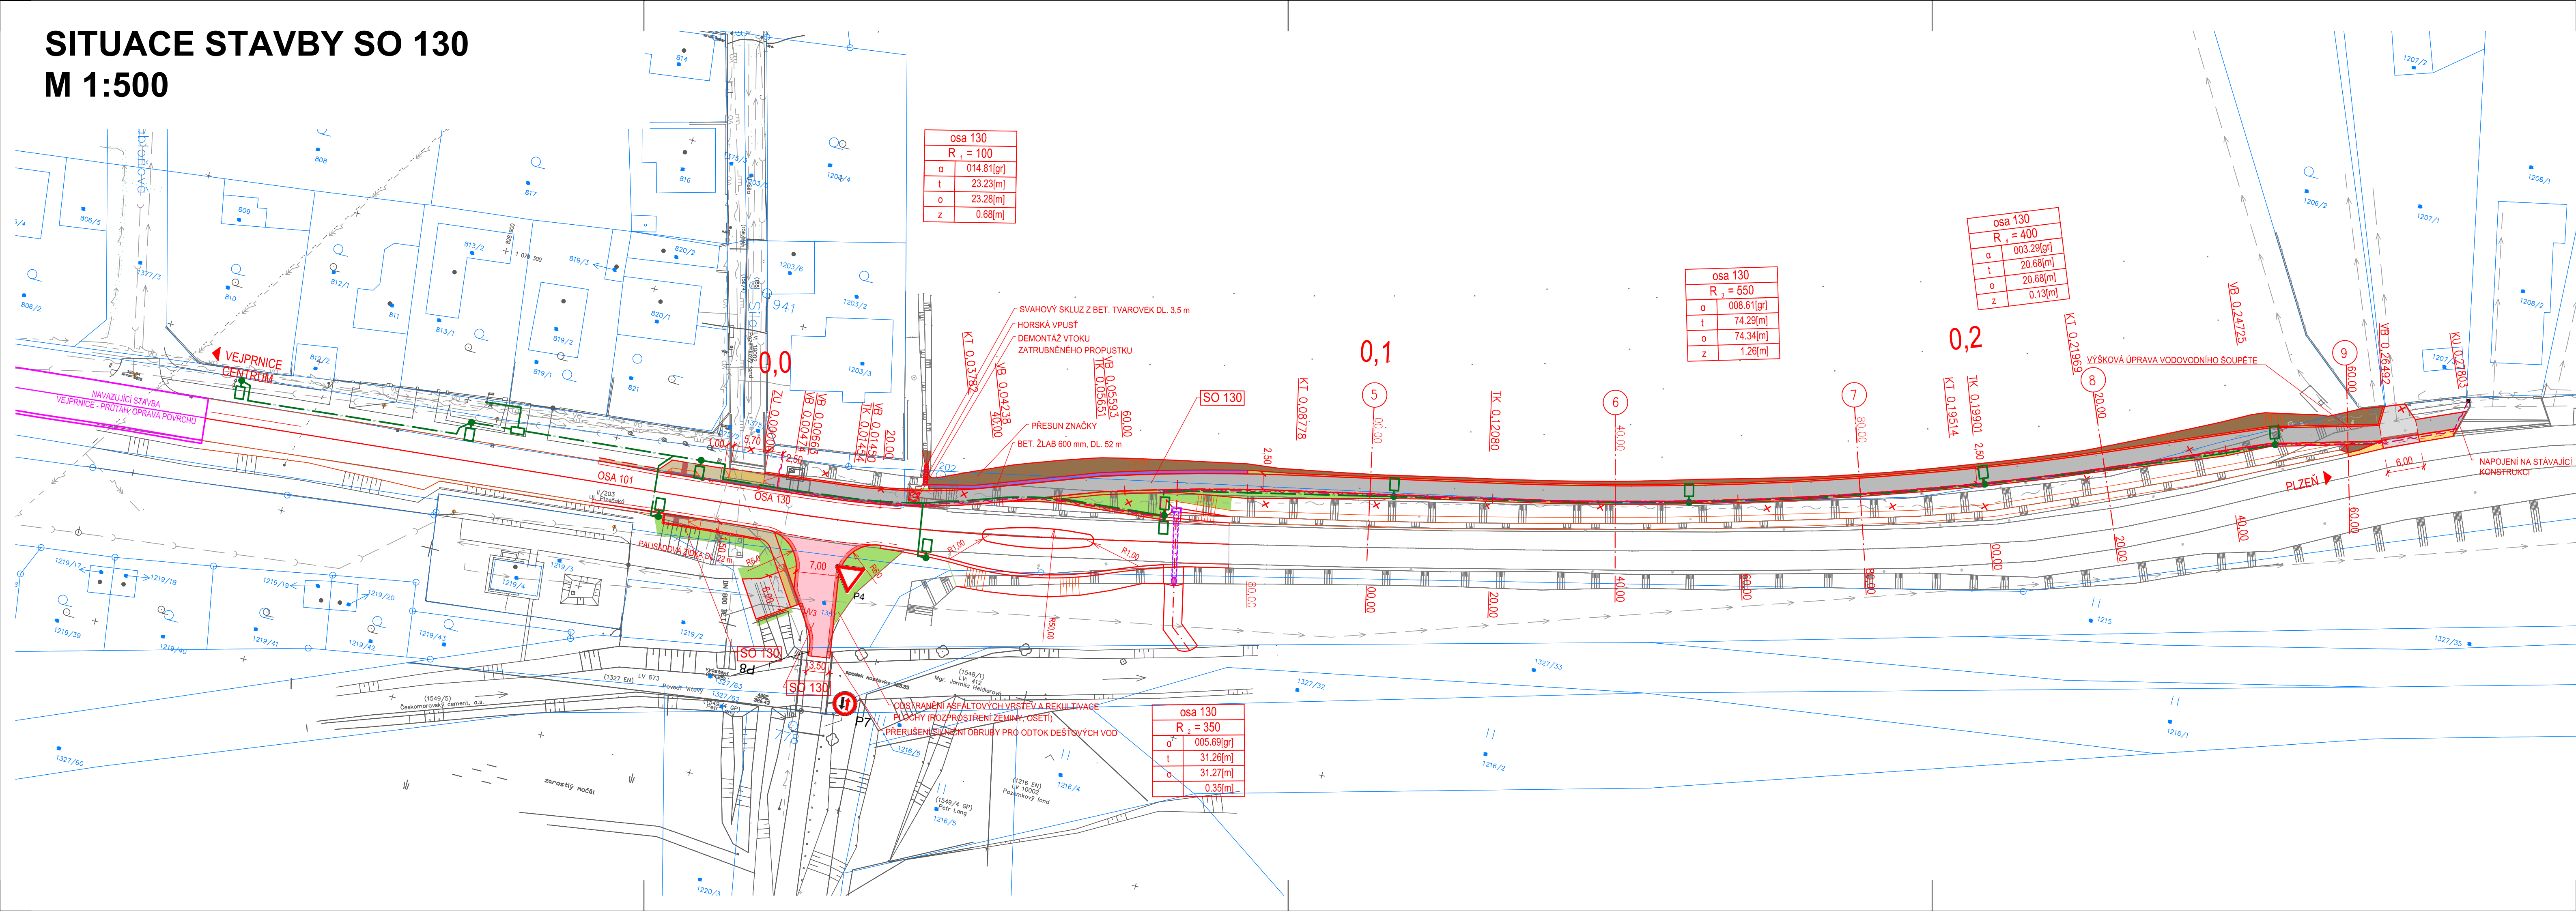
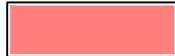

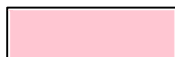
























# SITUACE STAVBY SO 130

## M 1:500



LEGENDA PLOCH:		LEGENDA SÍTÍ:	
	VOZOVKA - CELÁ KONSTRUKCE - TYP "A"		SILOVÉ VEDENÍ NN (NADZEMNÍ)
	VOZOVKA - FRÉZOVÁNÍ - TYP "B"		SILOVÉ VEDENÍ NN (PODZEMNÍ)
	BETONOVÁ ZÁMKOVÁ DLAŽBA - VJEZD - TYP		SILOVÉ VEDENÍ VN (NADZEMNÍ)
	ASFALTOVÝ BETON - VJEZD - TYP "D"		SDĚLOVACÍ VEDENÍ ČETIN METALICKÉ (NADZEMNÍ)
	ASFALTOVÝ BETON - CHODNÍK - TYP "E"		SDĚLOVACÍ VEDENÍ ČETIN METALICKÉ (NADZEMNÍ) - zrušené
	BETONOVÁ ZÁMKOVÁ DLAŽBA - CHODNÍK - T		PŘELOŽKA ČETIN SO 401
	DLAŽBA KAMENNÁ		SDĚLOVACÍ VEDENÍ ČETIN METALICKÉ (PODZEMNÍ)
	DLAŽBA S RELIÉFNÍ ÚPRAVOU POVRCHU		PLYNOVODNÍ POTRUBÍ STL (PODZEMNÍ)
	ZELEŇ		VODOVODNÍ POTRUBÍ
	VÝKOP		KANALIZACE JEDNOTNÁ
	NEZPEVNĚNÁ KRAJNICE		VEŘEJNÉ OSVĚTLENÍ (NADZEMNÍ)
	PROČISTĚNÍ STÁVAJÍCÍHO PŘÍKOPU		VEŘEJNÉ OSVĚTLENÍ - NOVÉ (PODZEMNÍ)
	BETONOVÉ KONSTRUKCE		

UPOZORNĚNÍ!  
ZÁKRESY PODZEMNÍCH ZAŘÍZENÍ JSOU POUZE ORIENTAČNÍ A NESLOUŽÍ JAKO  
VYTÝČOVACÍ VÝKRES! PŘED ZAHÁJENÍM STAVEBNÍCH PRACÍ JE NUTNO U SPRÁVO  
ZAJISTIT JEJICH VYTÝČENÍ!

## D 130 - SO 130

VYPRACOVAL	PROJEKTANT	KONTROLOVAL	<b>Woring s.r.o.</b>	
M. Bělohůbá	Ing. J. Bihary	Ing. P. Marek	Na Roudně 1604/93 301 00 PLZEŇ	
			IČO: 29159342 DIČ: CZ29159342	E-mail: info@woring.cz Tel: +420 371 141 150 +420 775 263 503
OBEC, KRAJ:	Vejprnice; Plzeňský kraj		STUPEŇ PD	DUR=DSP+PDPS
OBJEDNATEL:	OÚ Vejprnice, Mírová 17, Vejprnice		DATUM	08.2018
AKCE:	<b>VEJPRNICE, CHODNÍK DO OBCE VEJPRNICE - BRŮDEK</b>		ČÍSLO ZAKÁZKY	18W22 015
			MĚŘÍTKO	1 : 500
OBSAH:			ČÍSLO PŘÍLOHY	PARÉ ČÍSLO
<b>SITUACE STAVBY</b>			<b>2</b>	

Souřadný systém S-JTSK  
Výškový systém B p v