


PODÉLNÝ PROFIL

OSA 130 M 1:500/50

SMĚR VEJPRNICE

SMĚR PLZEŇ

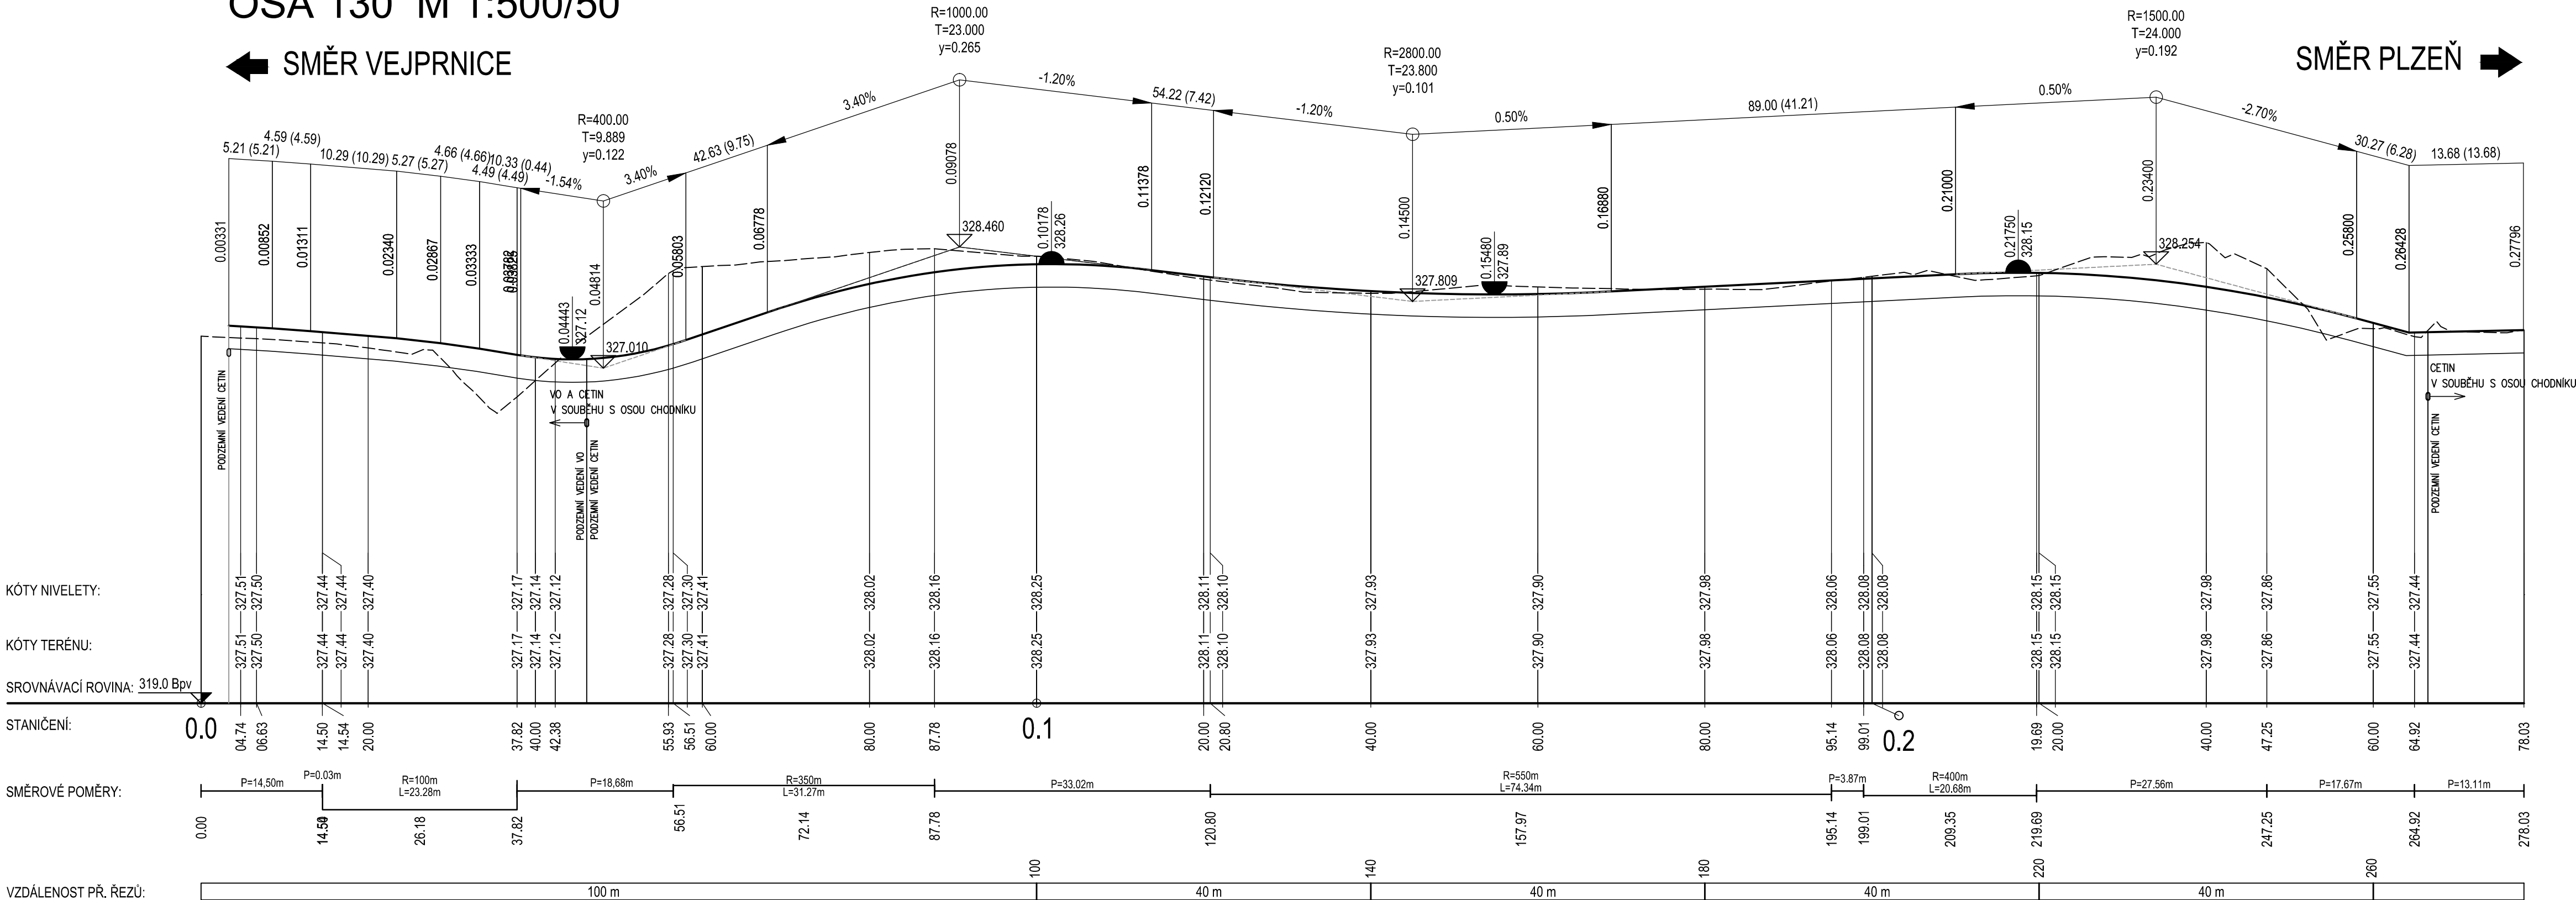

D 130 - SO 130

VYPRACOVAL	PROJEKTANT	KONTROLOVAL	Woring s.r.o. Na Roudné 1604/93 301 00 PLZEŇ iČo: 29159342 E-mail: info@woring.cz Tel: +420 371 141 150 +420 775 263 503	
M. Bělohubá	Ing. J. Bihary	Ing. P. Marek		
OBEC, KRAJ: Vejpřnice; Plzeňský kraj				
OBJEDNATEL: OÚ Vejpřnice, Mírová 17, Vejpřnice			STUPEŇ PD	DUR+DSP+PDPS
AKCE: VEJPRNICE, CHODNÍK DO OBCE VEJPRNICE - BRŮDEK			DATUM	08/2018
			ČÍSLO ZAKÁZKY	18W22 015
			MĚŘÍTKO	1 : 500/50
OBSAH: PODÉLNÝ PROFIL			ČÍSLO PŘÍLOHY	PARÉ ČÍSLO
			3	

Souřadný systém S-JTSK
Výškový systém B.p.v.