


VZOROVÉ PŘÍČNÉ ŘEZY

M 1:50

SO 101, SO 130

TŘÍDA DOPRAVNÍHO ZATÍŽENÍ: IV


NÁVRHOVÁ ÚROVEŇ PORUŠENÍ: D1

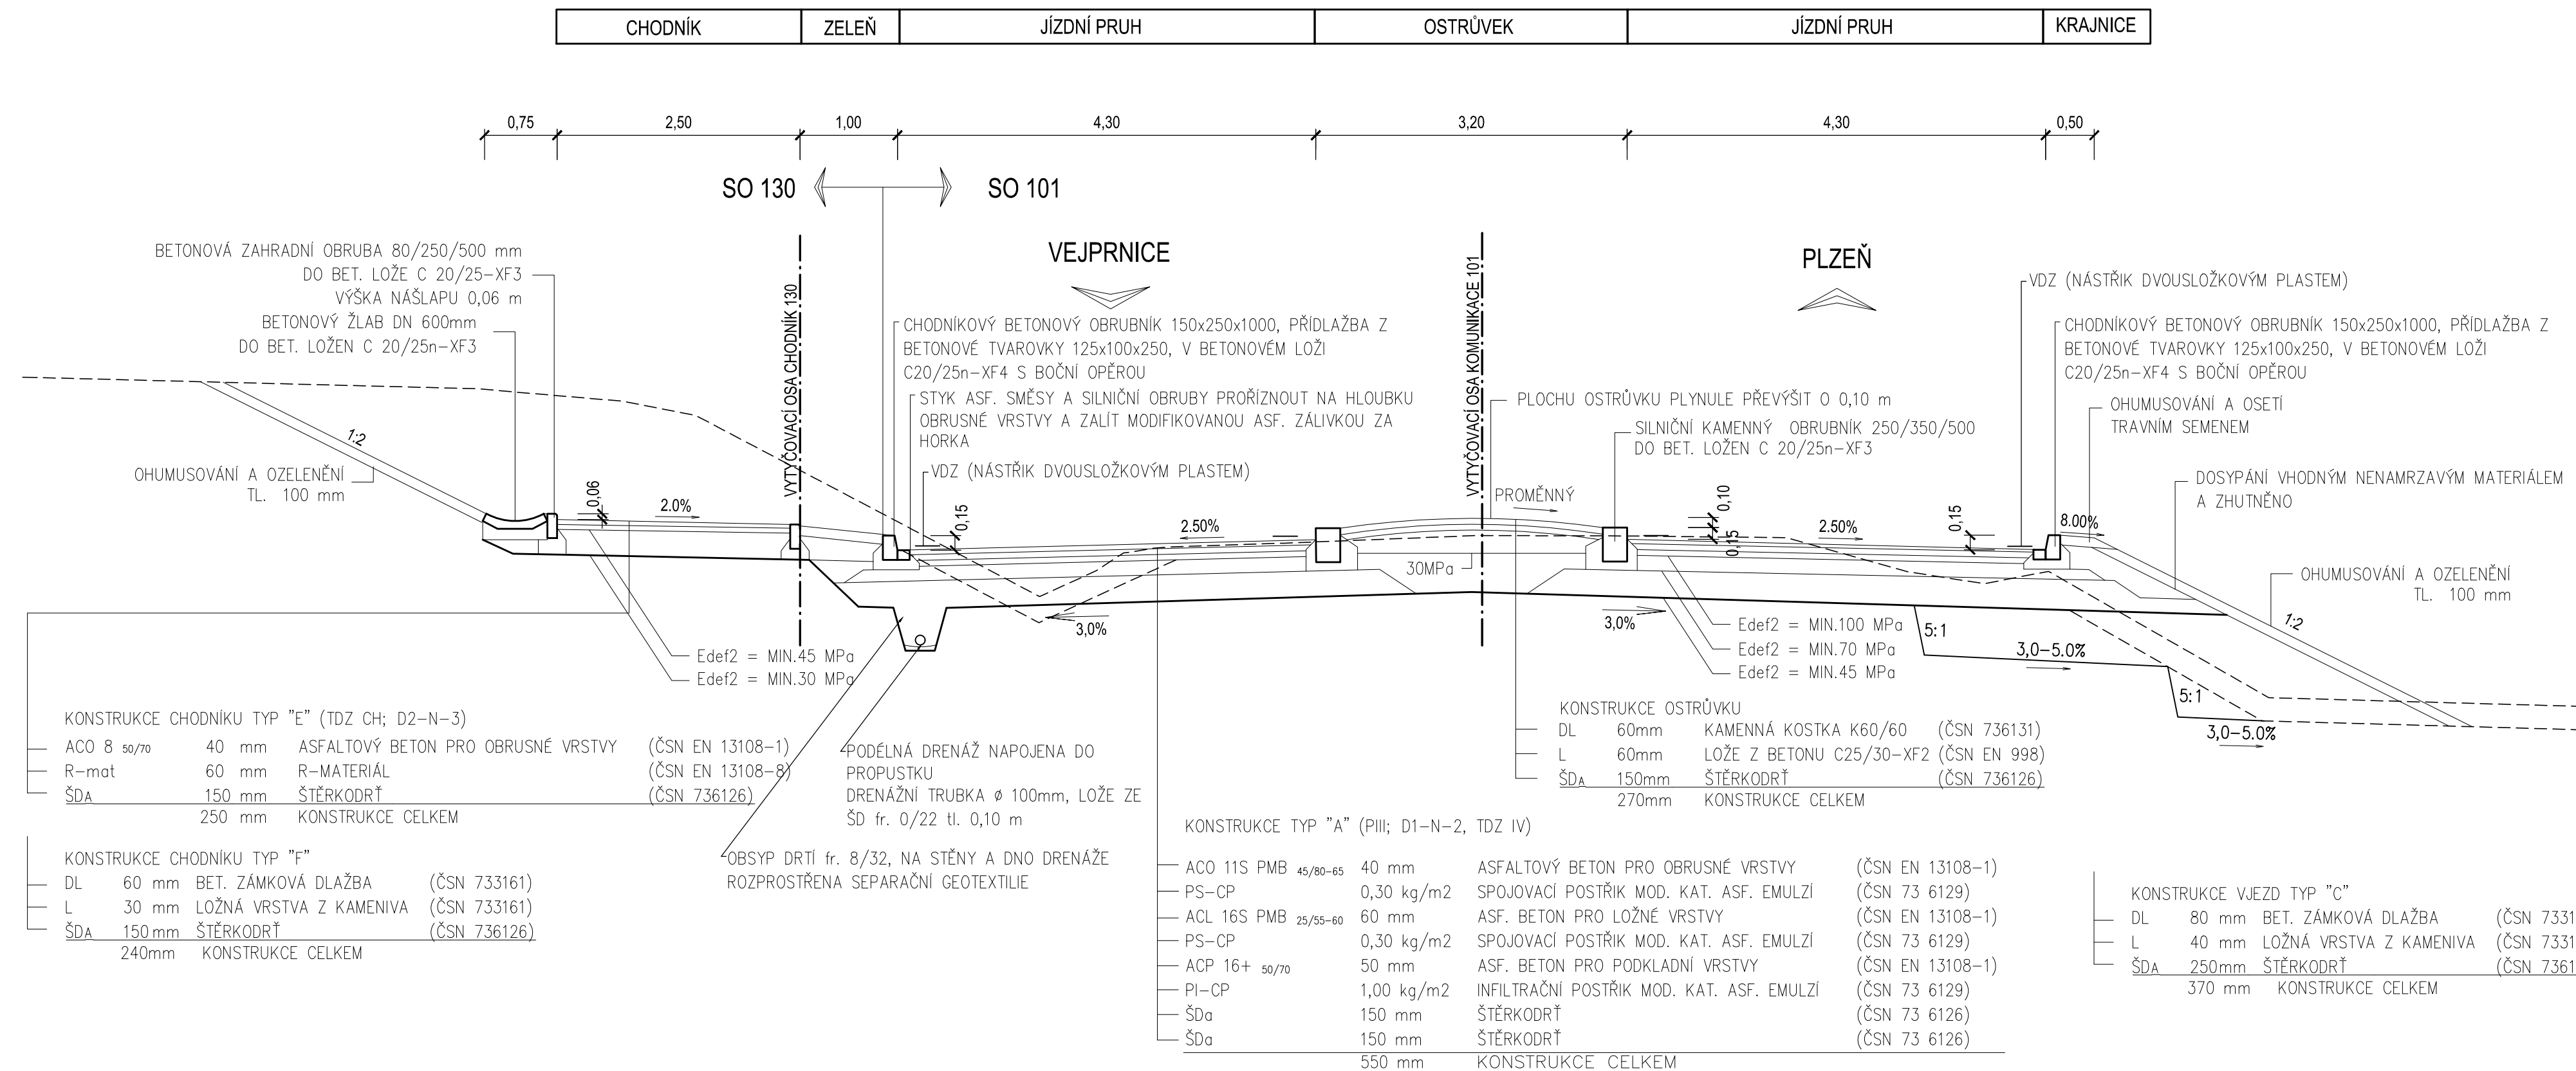


SO 101, SO 13

TŘÍDA DOPRAVNÍHO ZATÍŽENÍ:

NÁVRHOVÁ ÚROVEŇ PORUŠENÍ:

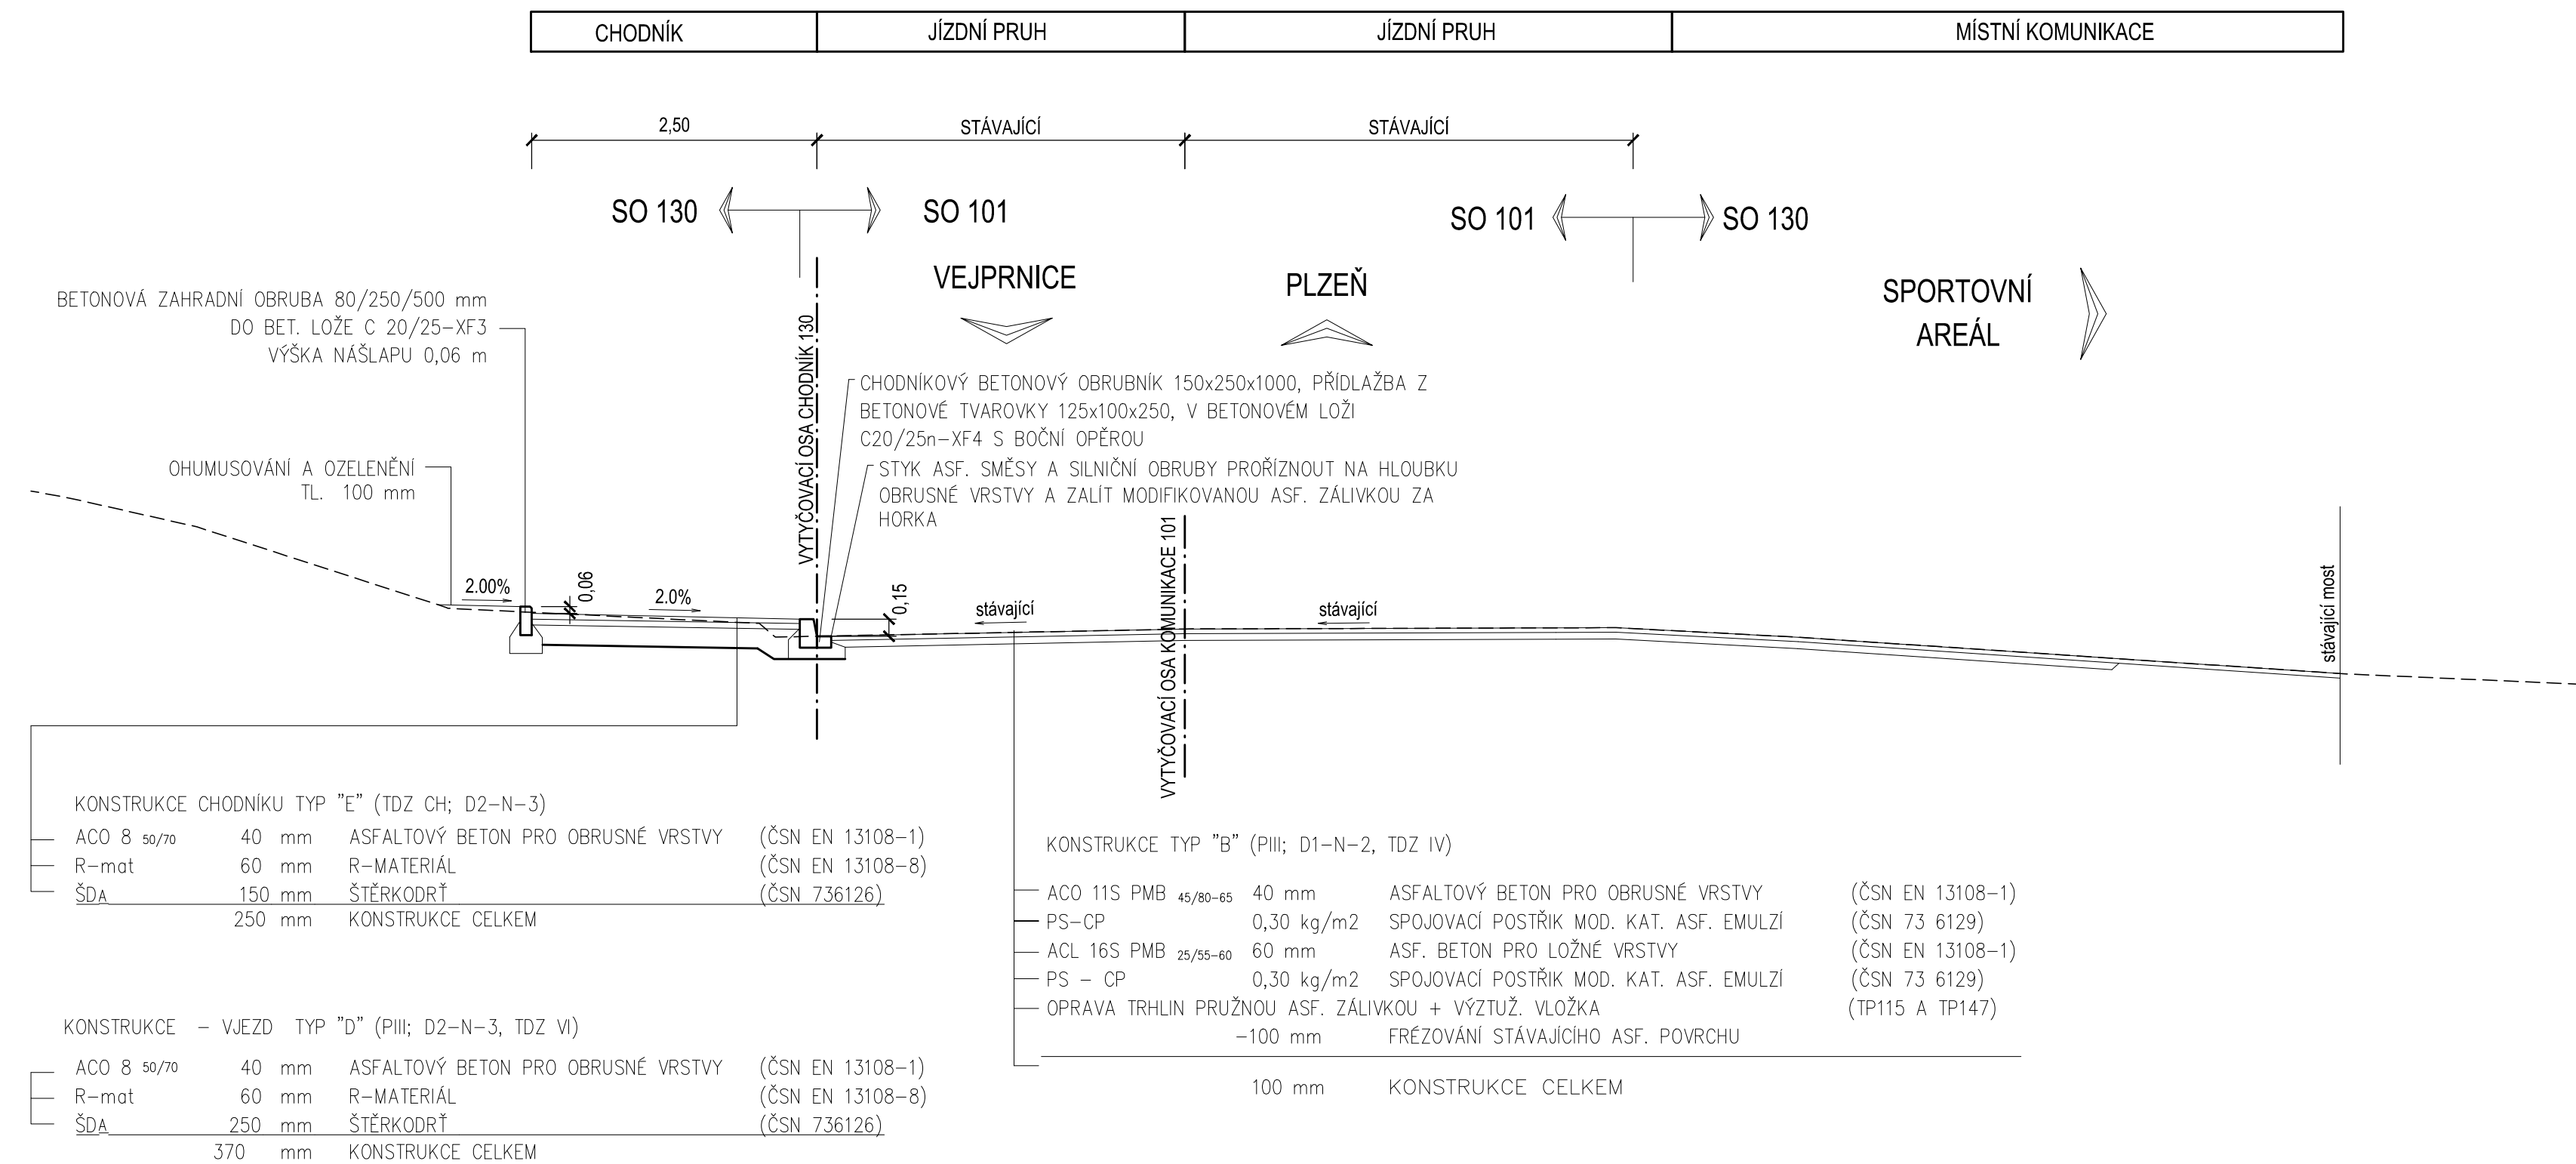

DETAIL CHODNÍKU Z BET. DLAŽBY

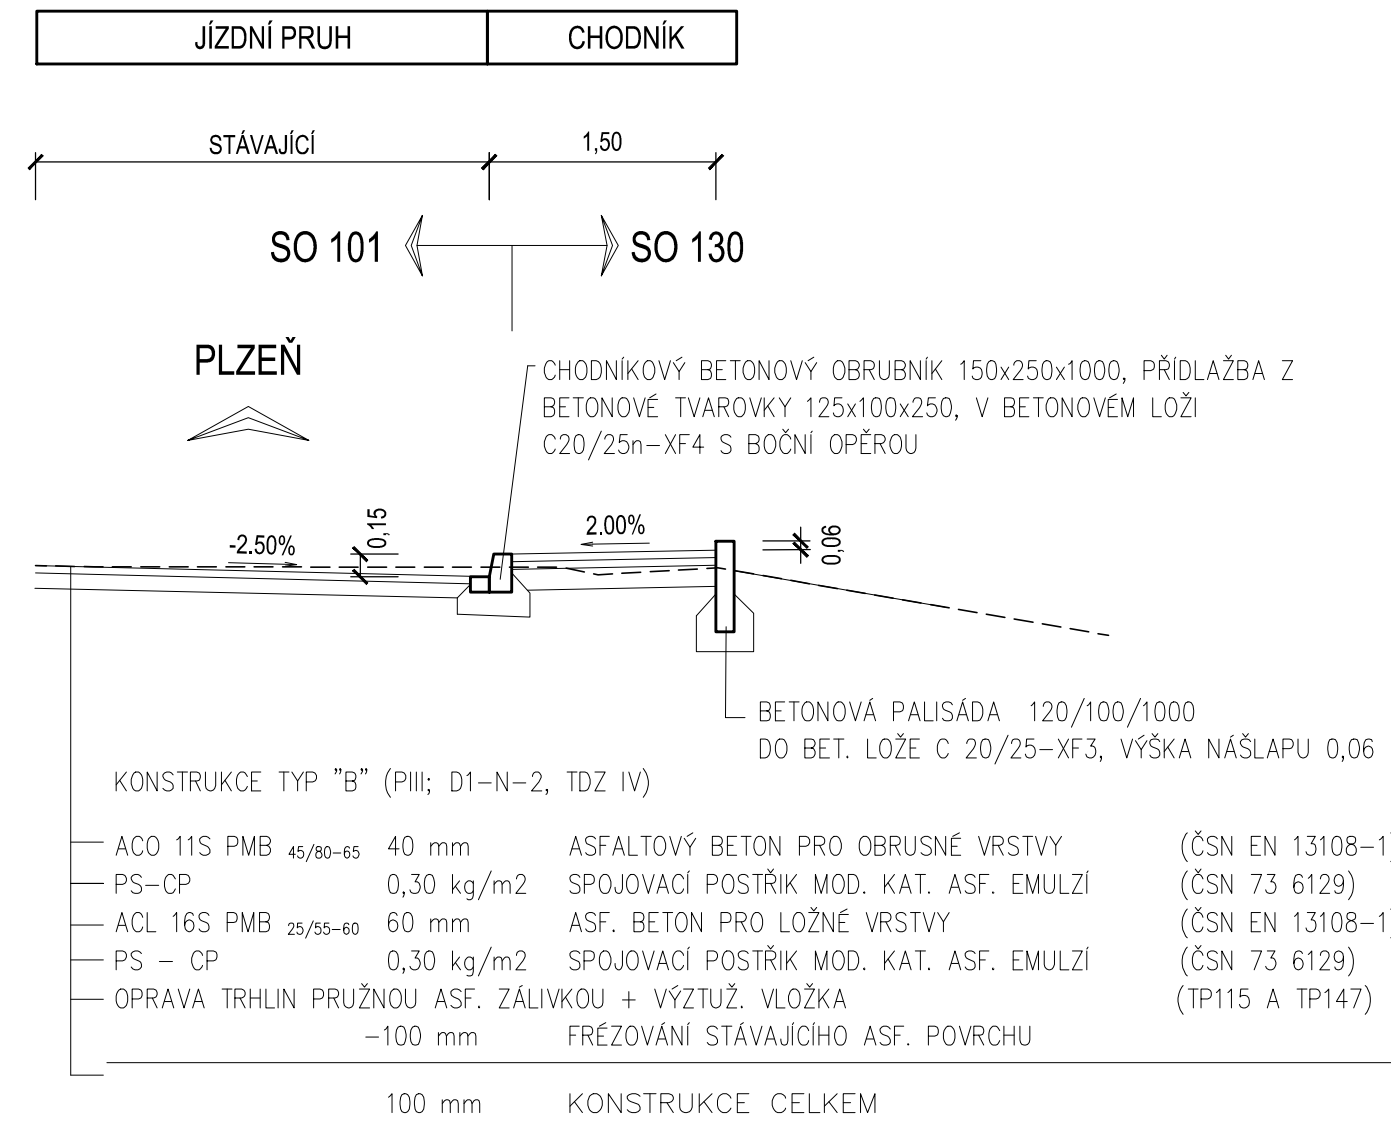

D 130 - SO 130

Souřadný systém S-JTSK
Výškový systém B.p.v.

VYPRACOVAL	PROJEKTANT	KONTROLOVAL	Woring s.r.o. Na Roudné 1604/93 301 00 PLZEŇ E-mail: info@woring.cz Tel: +420 371 141 150 +420 775 263 503	
M. Bělohúba	Ing. J. Bihary	Ing. P. Marek		
OBEK, KRAJ: Vejpřnice; Plzeňský kraj			IČO: 29159342	
OBJEDNATEL: OÚ Vejpřnice, Mírová 17, Vejpřnice			DIČ: CZ29159342	
AKCE: VEJPRNICE, CHODNÍK DO OBCE VEJPRNICE - BRŮDEK			STUPEŇ PD	DUR+DSP, PDP3
OBSAH:			DATUM	08/2018
			ČÍSLO ZAKÁZKY	18W22 015
			MĚŘÍTKO	1 : 50
			ČÍSLO PŘÍLOHY	PARE ČÍSLO
VZOROVÉ PŘÍČNÉ ŘEZY			4	