


Legenda sítí:

- Rozvody pitné vody - zakresleno orientačně
- Kanalizace splašková - Vodakva, a.s. - stávající
- Kanalizace dešťová - Vodakva, a.s. - stávající
- Podzemní vedení NN do 1 kV - Čez a.s. - nevyskytuje se
- Nadzemní vedení NN do 1 kV - Čez a.s. - nevyskytuje se
- Nadzemní vedení VN do 32 kV - Čez a.s. - nevyskytuje se
- Plynovod - GasNet a.s. - nevyskytuje se
- Metalické kabely - CETIN a.s. - stávající
- Veřejné osvětlení - nezakresleno

Legenda:

- Stávající objekt domova pro seniory
- Nekrytá terasa - nově
- Krytá terasa - nově

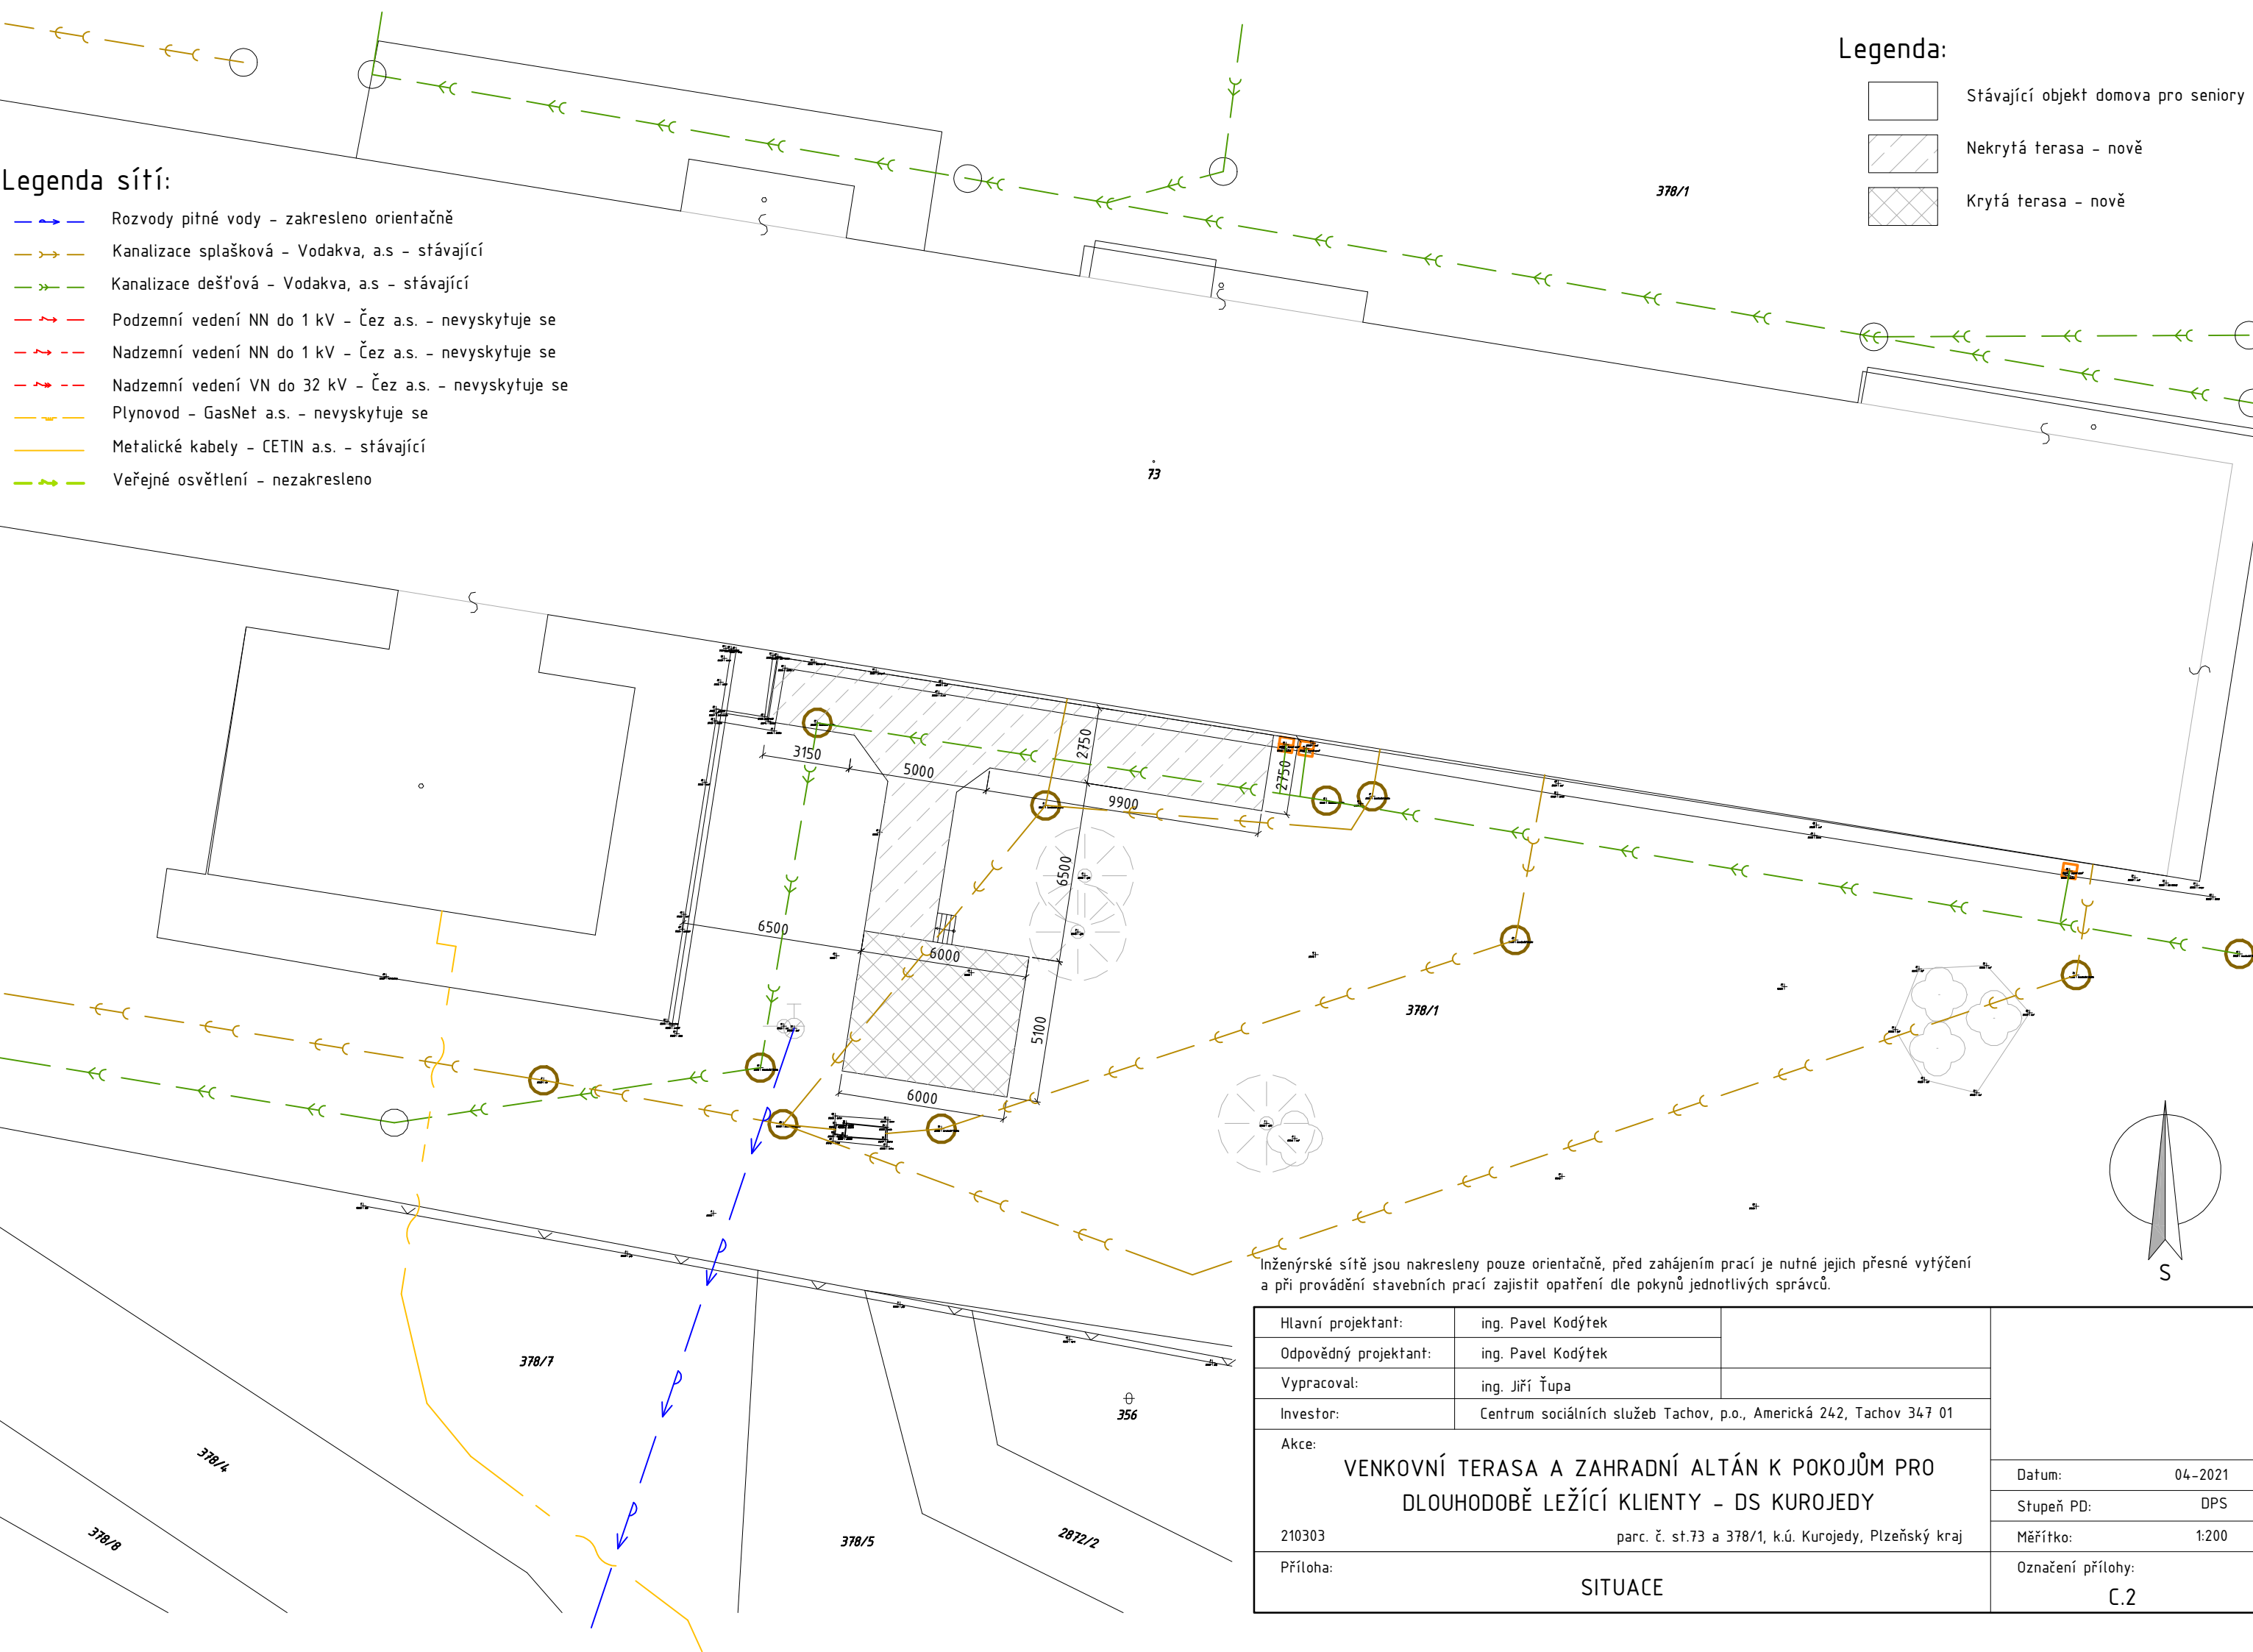

Inženýrské sítě jsou nakresleny pouze orientačně, před zahájením prací je nutné jejich přesné vytýčení a při provádění stavebních prací zajistit opatření dle pokynů jednotlivých správců.

Hlavní projektant:	ing. Pavel Kodýtek			
Odpovědný projektant:	ing. Pavel Kodýtek			
Vypracoval:	ing. Jiří Ťupa			
Investor:	Centrum sociálních služeb Tachov, p.o., Americká 242, Tachov 347 01			
Akce:			Datum:	04-2021
VENKOVNÍ TERASA A ZAHRADNÍ ALTÁN K POKOJŮM PRO DLOUHODOBĚ LEŽÍCÍ KLIENTY – DS KUROJEDY			Stupeň PD:	DPS
			Měřítko:	1:200
210303	parc. č. st.73 a 378/1, k.ú. Kurojedy, Plzeňský kraj		Označení přílohy:	C.2
Příloha:	SITUACE			