


## POHLED ČELNÍ - OD JIHOZÁPADU

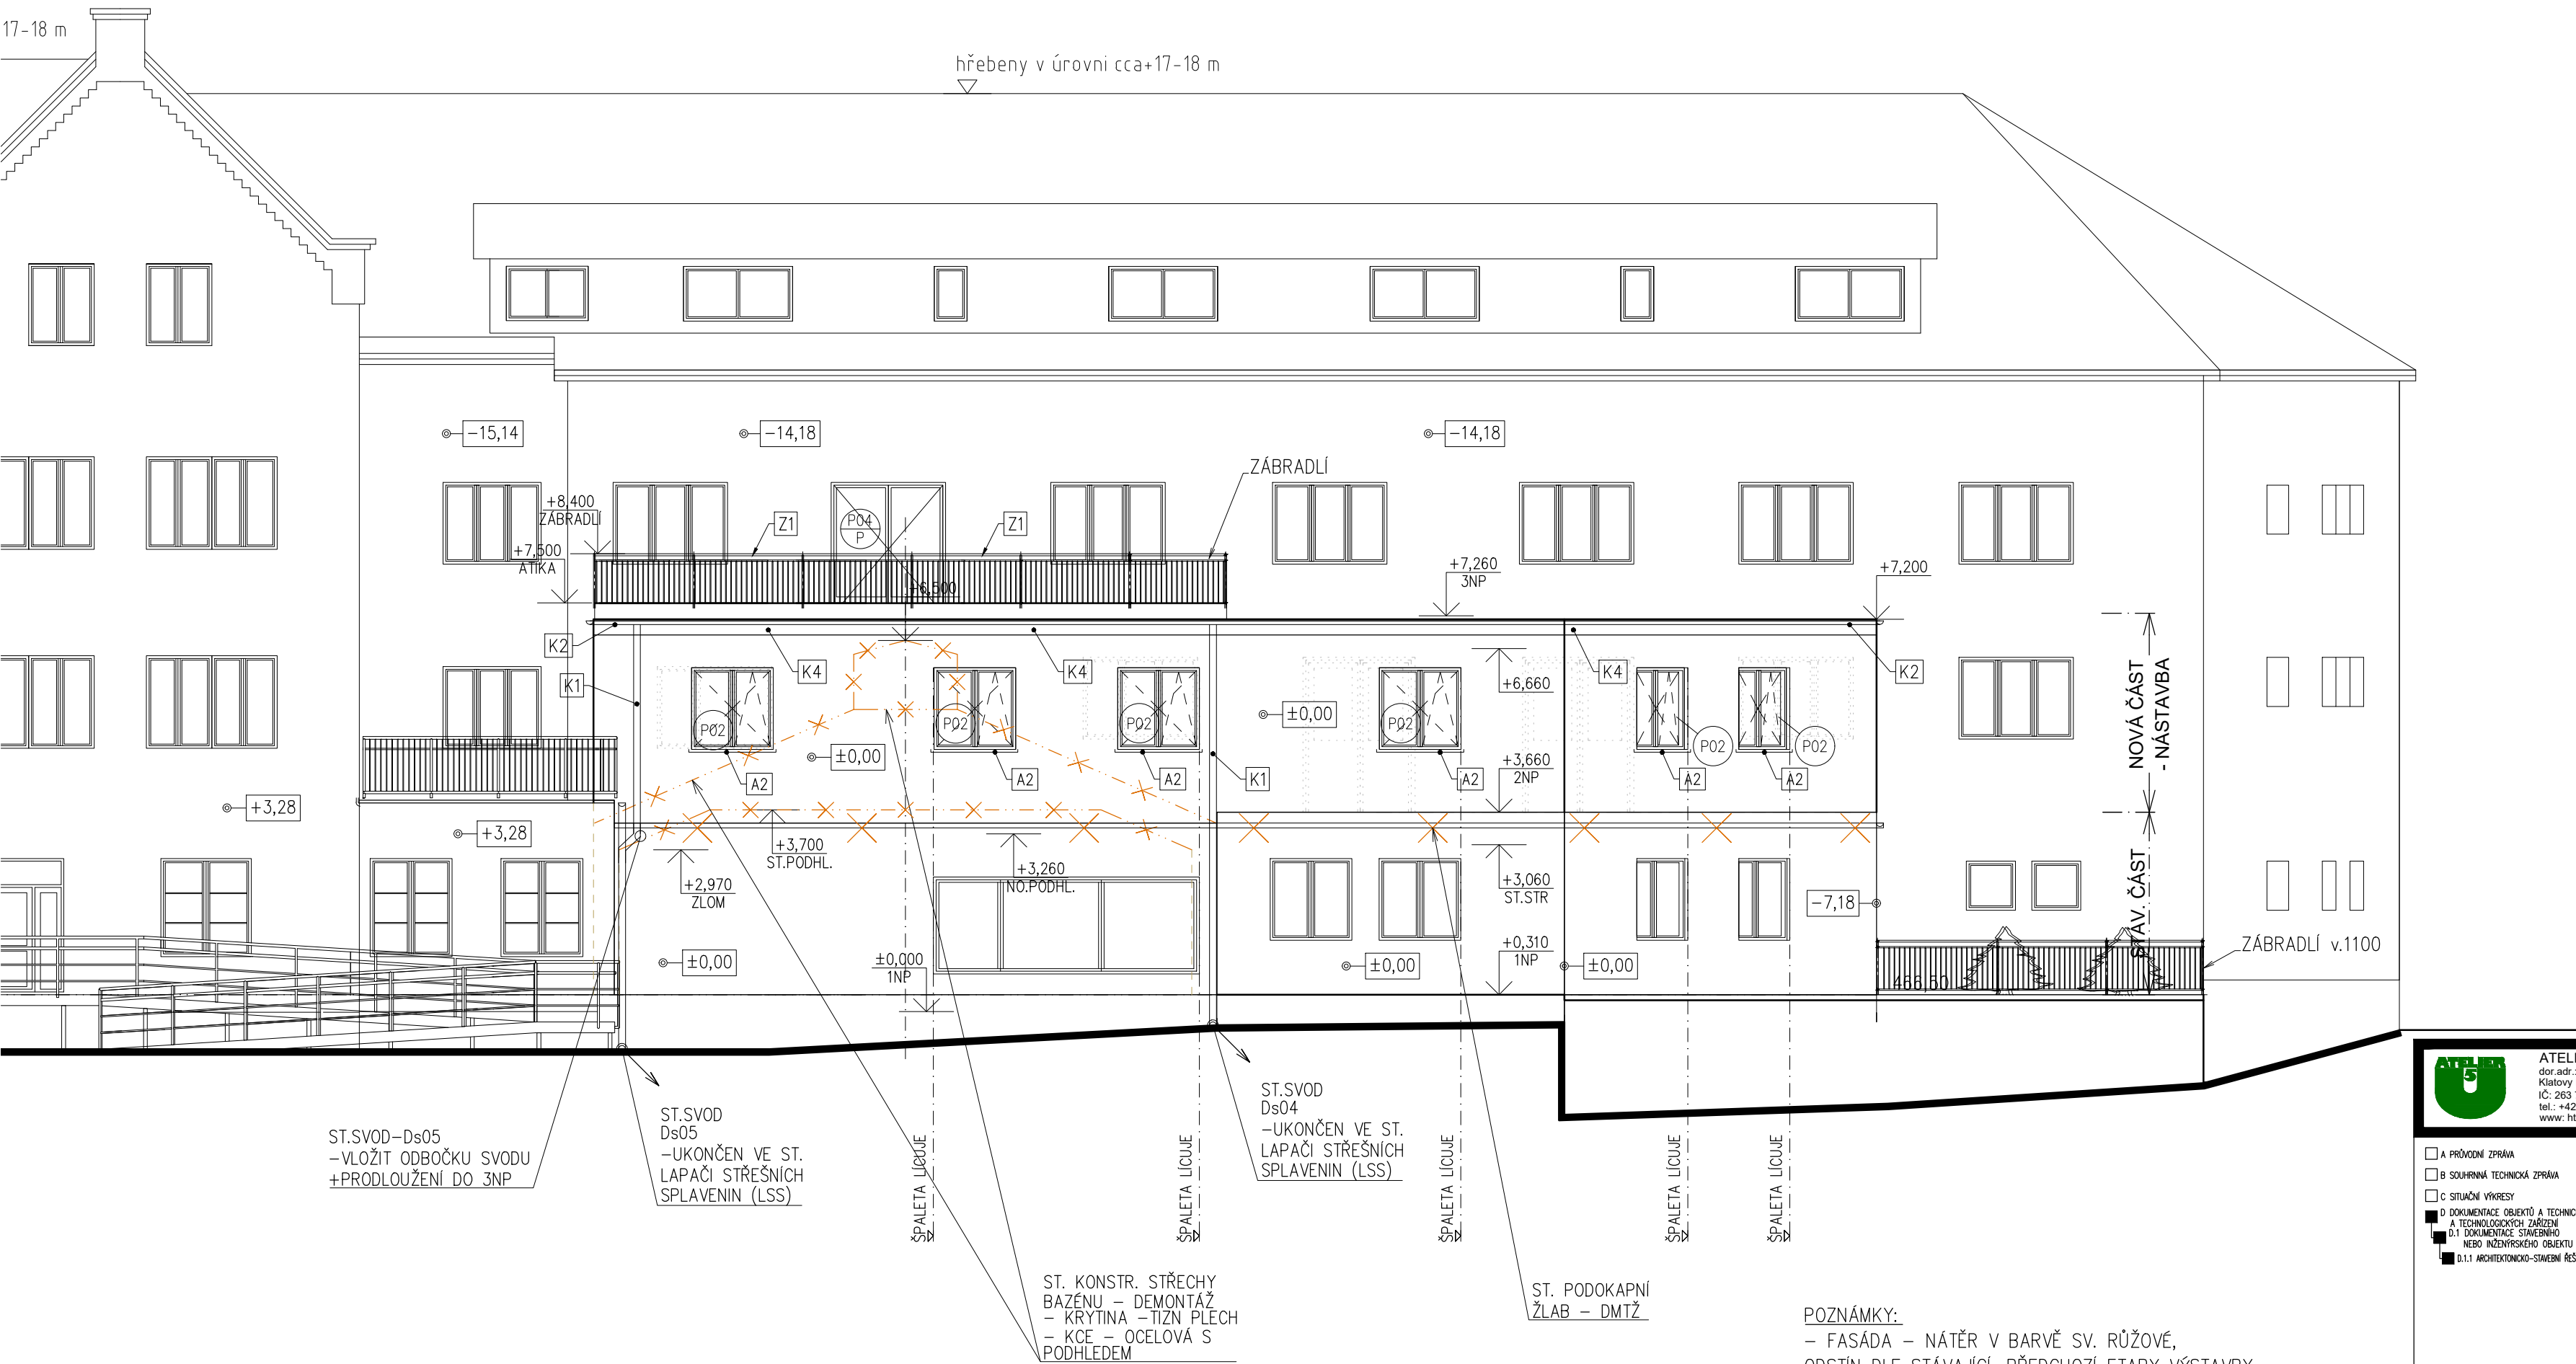

POZNÁMKY:

- FASÁDA - NÁTĚR V BARVĚ SV. RŮŽOVÉ,
- ODSTÍN DLE STÁVAJÍCÍ, PŘEDCHOZÍ ETAPY VÝSTAVBY
- KLEPMÍŘSKÉ PRVKY V BARVĚ HNĚDÉ
- VÝPSY PRVKŮ, TABULKY – VIZ ČÁST D.1.1.c)

 <b>ATELIER U5 s.r.o.</b> dor.adr.: K Zaječím vrchu 904 Klatovy IV, 339 01 IČ: 263 70 646 tel.: +420 376 322 006 www: http://www.atelier-u5.cz		 <b>INVESTOR:</b> DOZP Bystřice nad Úhlavou, příspěvková organizace, Bystřice nad Úhlavou 44, 340 22 Nýrsko, IČ: 49207300		STUPEŇ PD: <b>PROVÁDĚNÍ STAVBY (DPS)</b>	
<input type="checkbox"/> A PRŮVODNÍ ZPRÁVA <input type="checkbox"/> B SOUHRNNÁ TECHNICKÁ ZPRÁVA <input type="checkbox"/> C SITUAČNÍ VÝKRESY <input checked="" type="checkbox"/> D DOKUMENTACE OBJEKTŮ A TECHNICKÝCH A TECHNOLOGICKÝCH ZAŘÍZENÍ D.1 DOKUMENTACE STÁVNÍHO NEBO INŽENÝRSKÉHO OBJEKTU <input checked="" type="checkbox"/> D.1.1 ARCHITEKTONICKO-STAVBNÍ ŘEŠENÍ (KSP)		ZAKÁZKOVÉ ČÍSLO: 18037. KRESLIL: Ing. Jan Roubal VEDOUcí PROJEKTANT, KONTROLOVAL: Ing. Ivan Šilar ZODPOVĚDNÝ PROJEKTANT: Ing. Ivan Šilar AUTOR: Ateliér U5 s.r.o.		OBSAH:  NÁSTAVBA NAD 1NP, STAVEBNÍ ÚPRAVY DOZP Bystřice nad Úhlavou č.p.44, st.p.č.81/1 - k.ú. Bystřice nad Úhlavou	
		DATUM: 12/2019		MĚŘÍTKO: 1:100	
<input type="checkbox"/> DOKLADOVÁ ČÁST		VÝKRES:  <b>POHLED ČELNÍ - OD JIHOZÁPADU</b>		ČÍSLO VÝKRESU:  <b>D.1.1.b)9</b>	