
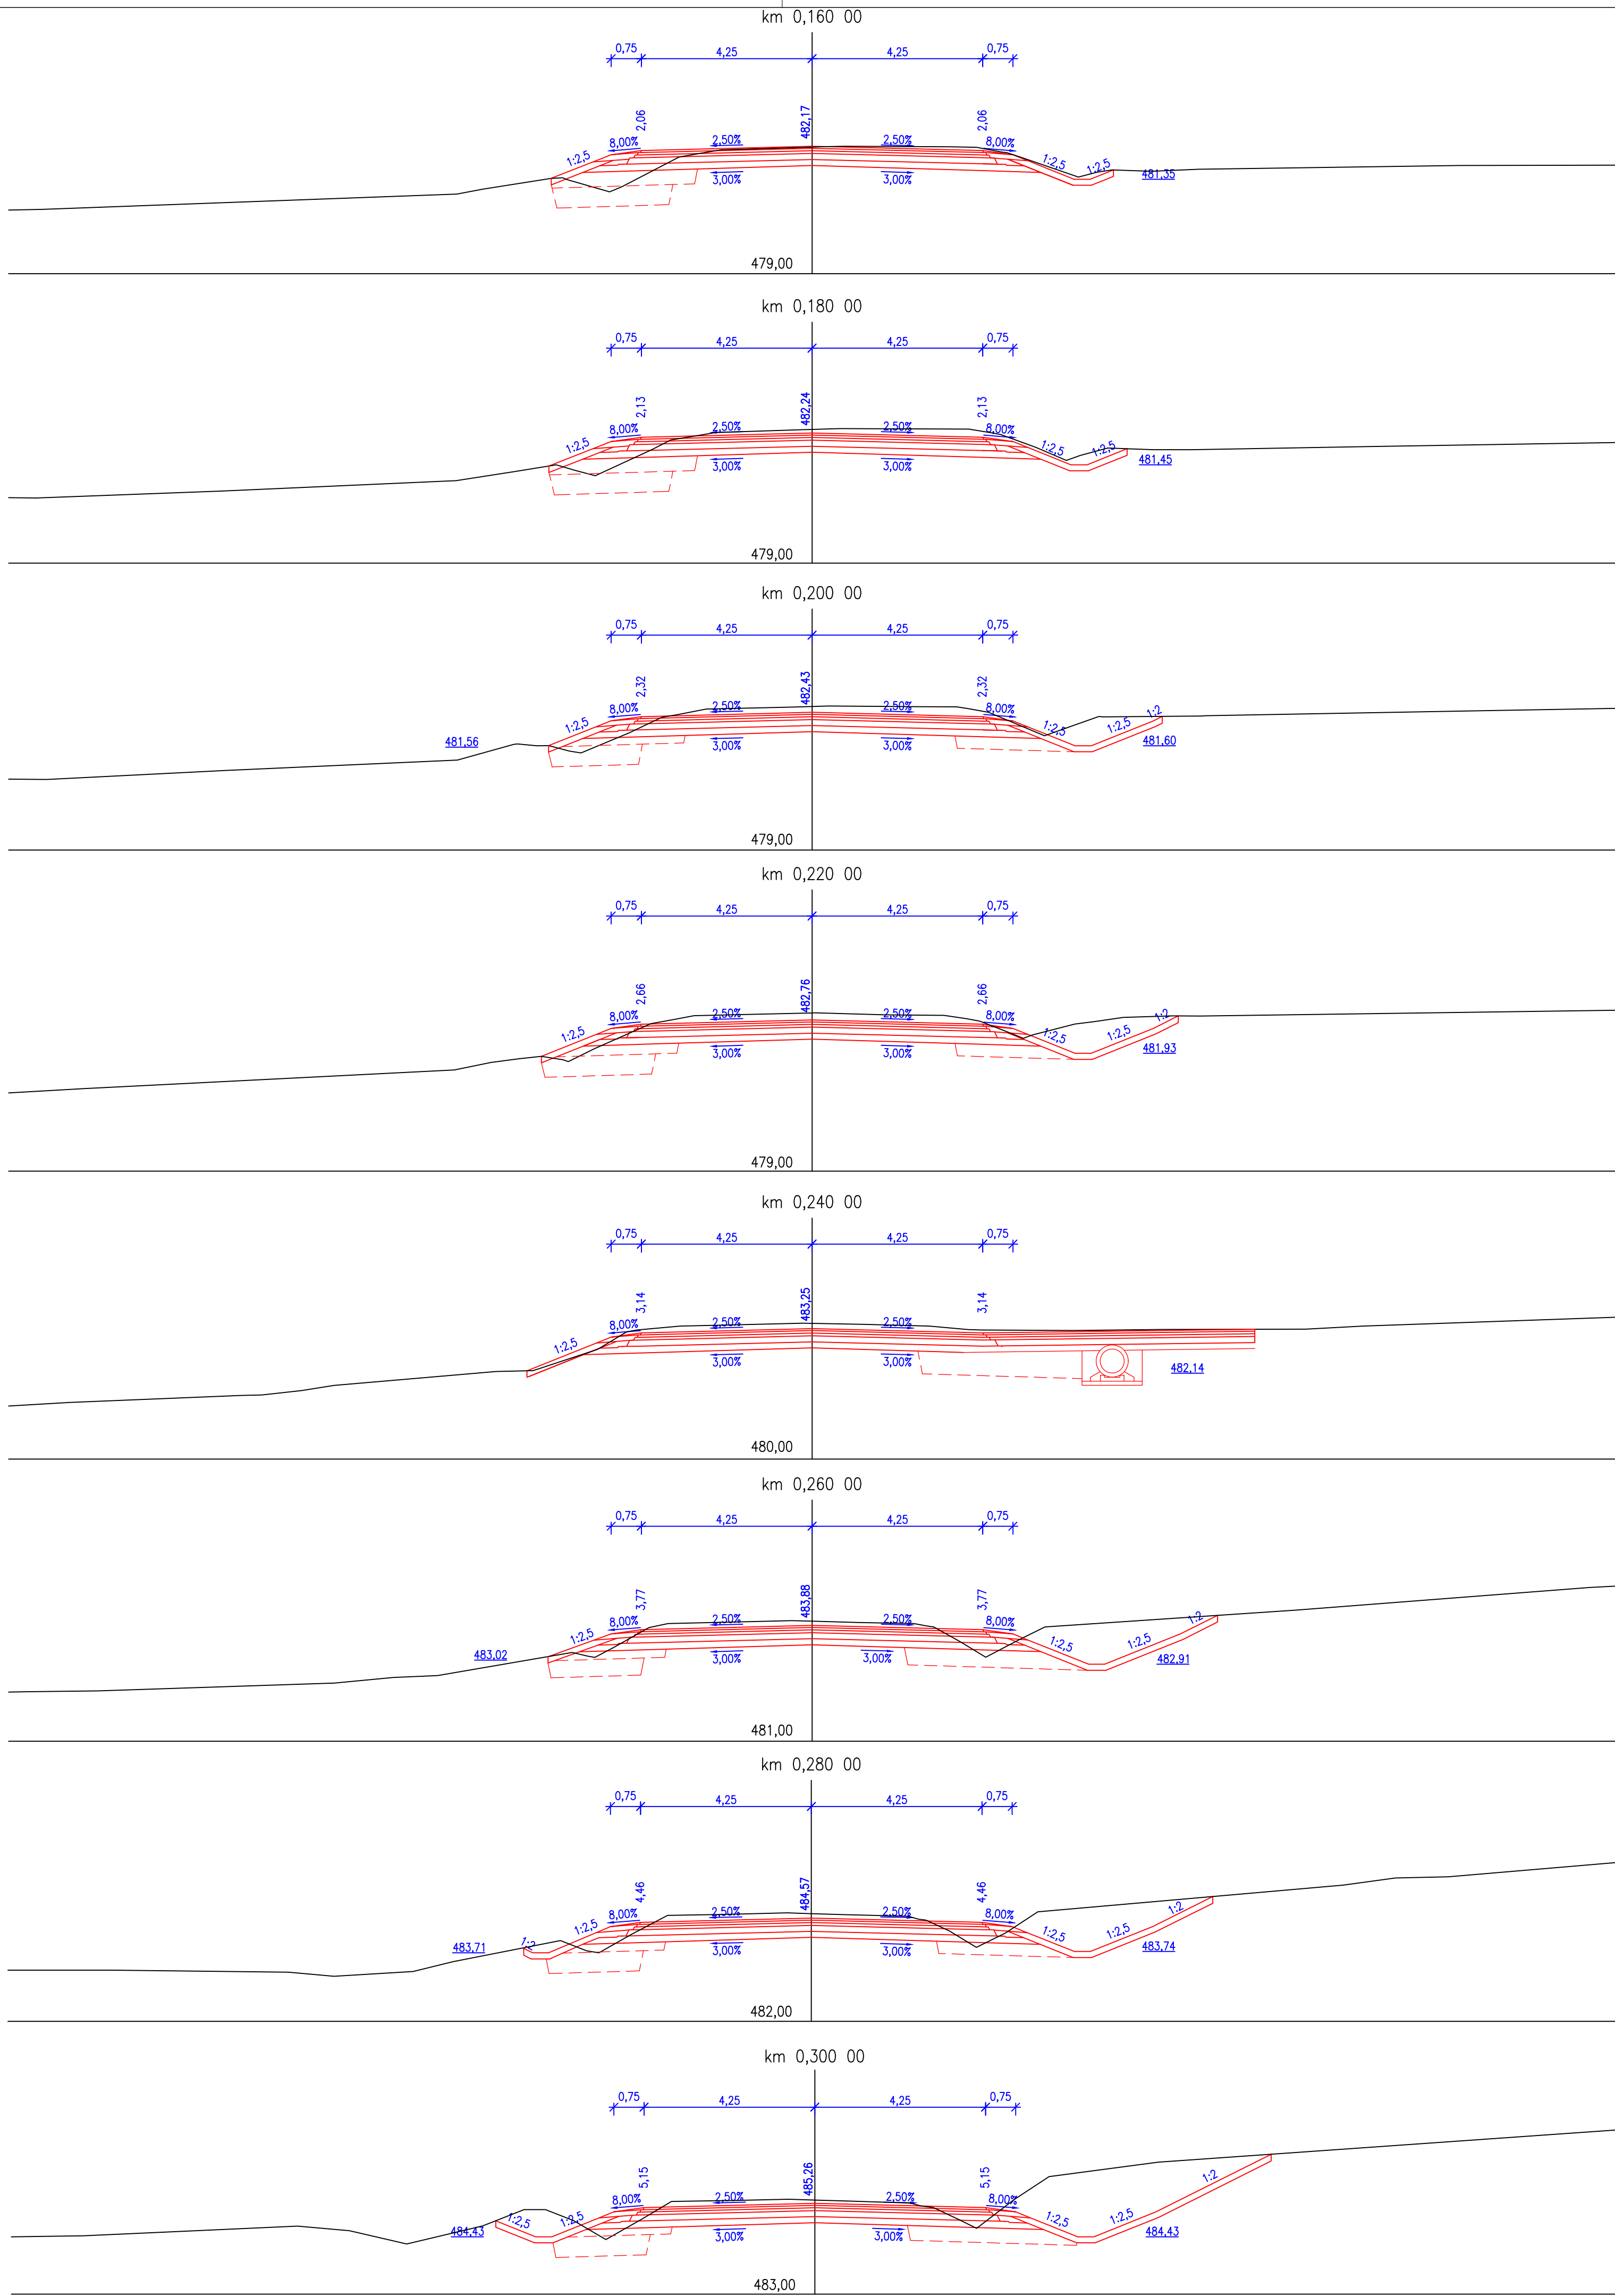



**SILNICE II/230 STŘÍBRO - DÁLNIČNÍ EXIT D5
CHARAKTERISTICKÉ PŘÍČNÉ ŘEZY
M 1:100**

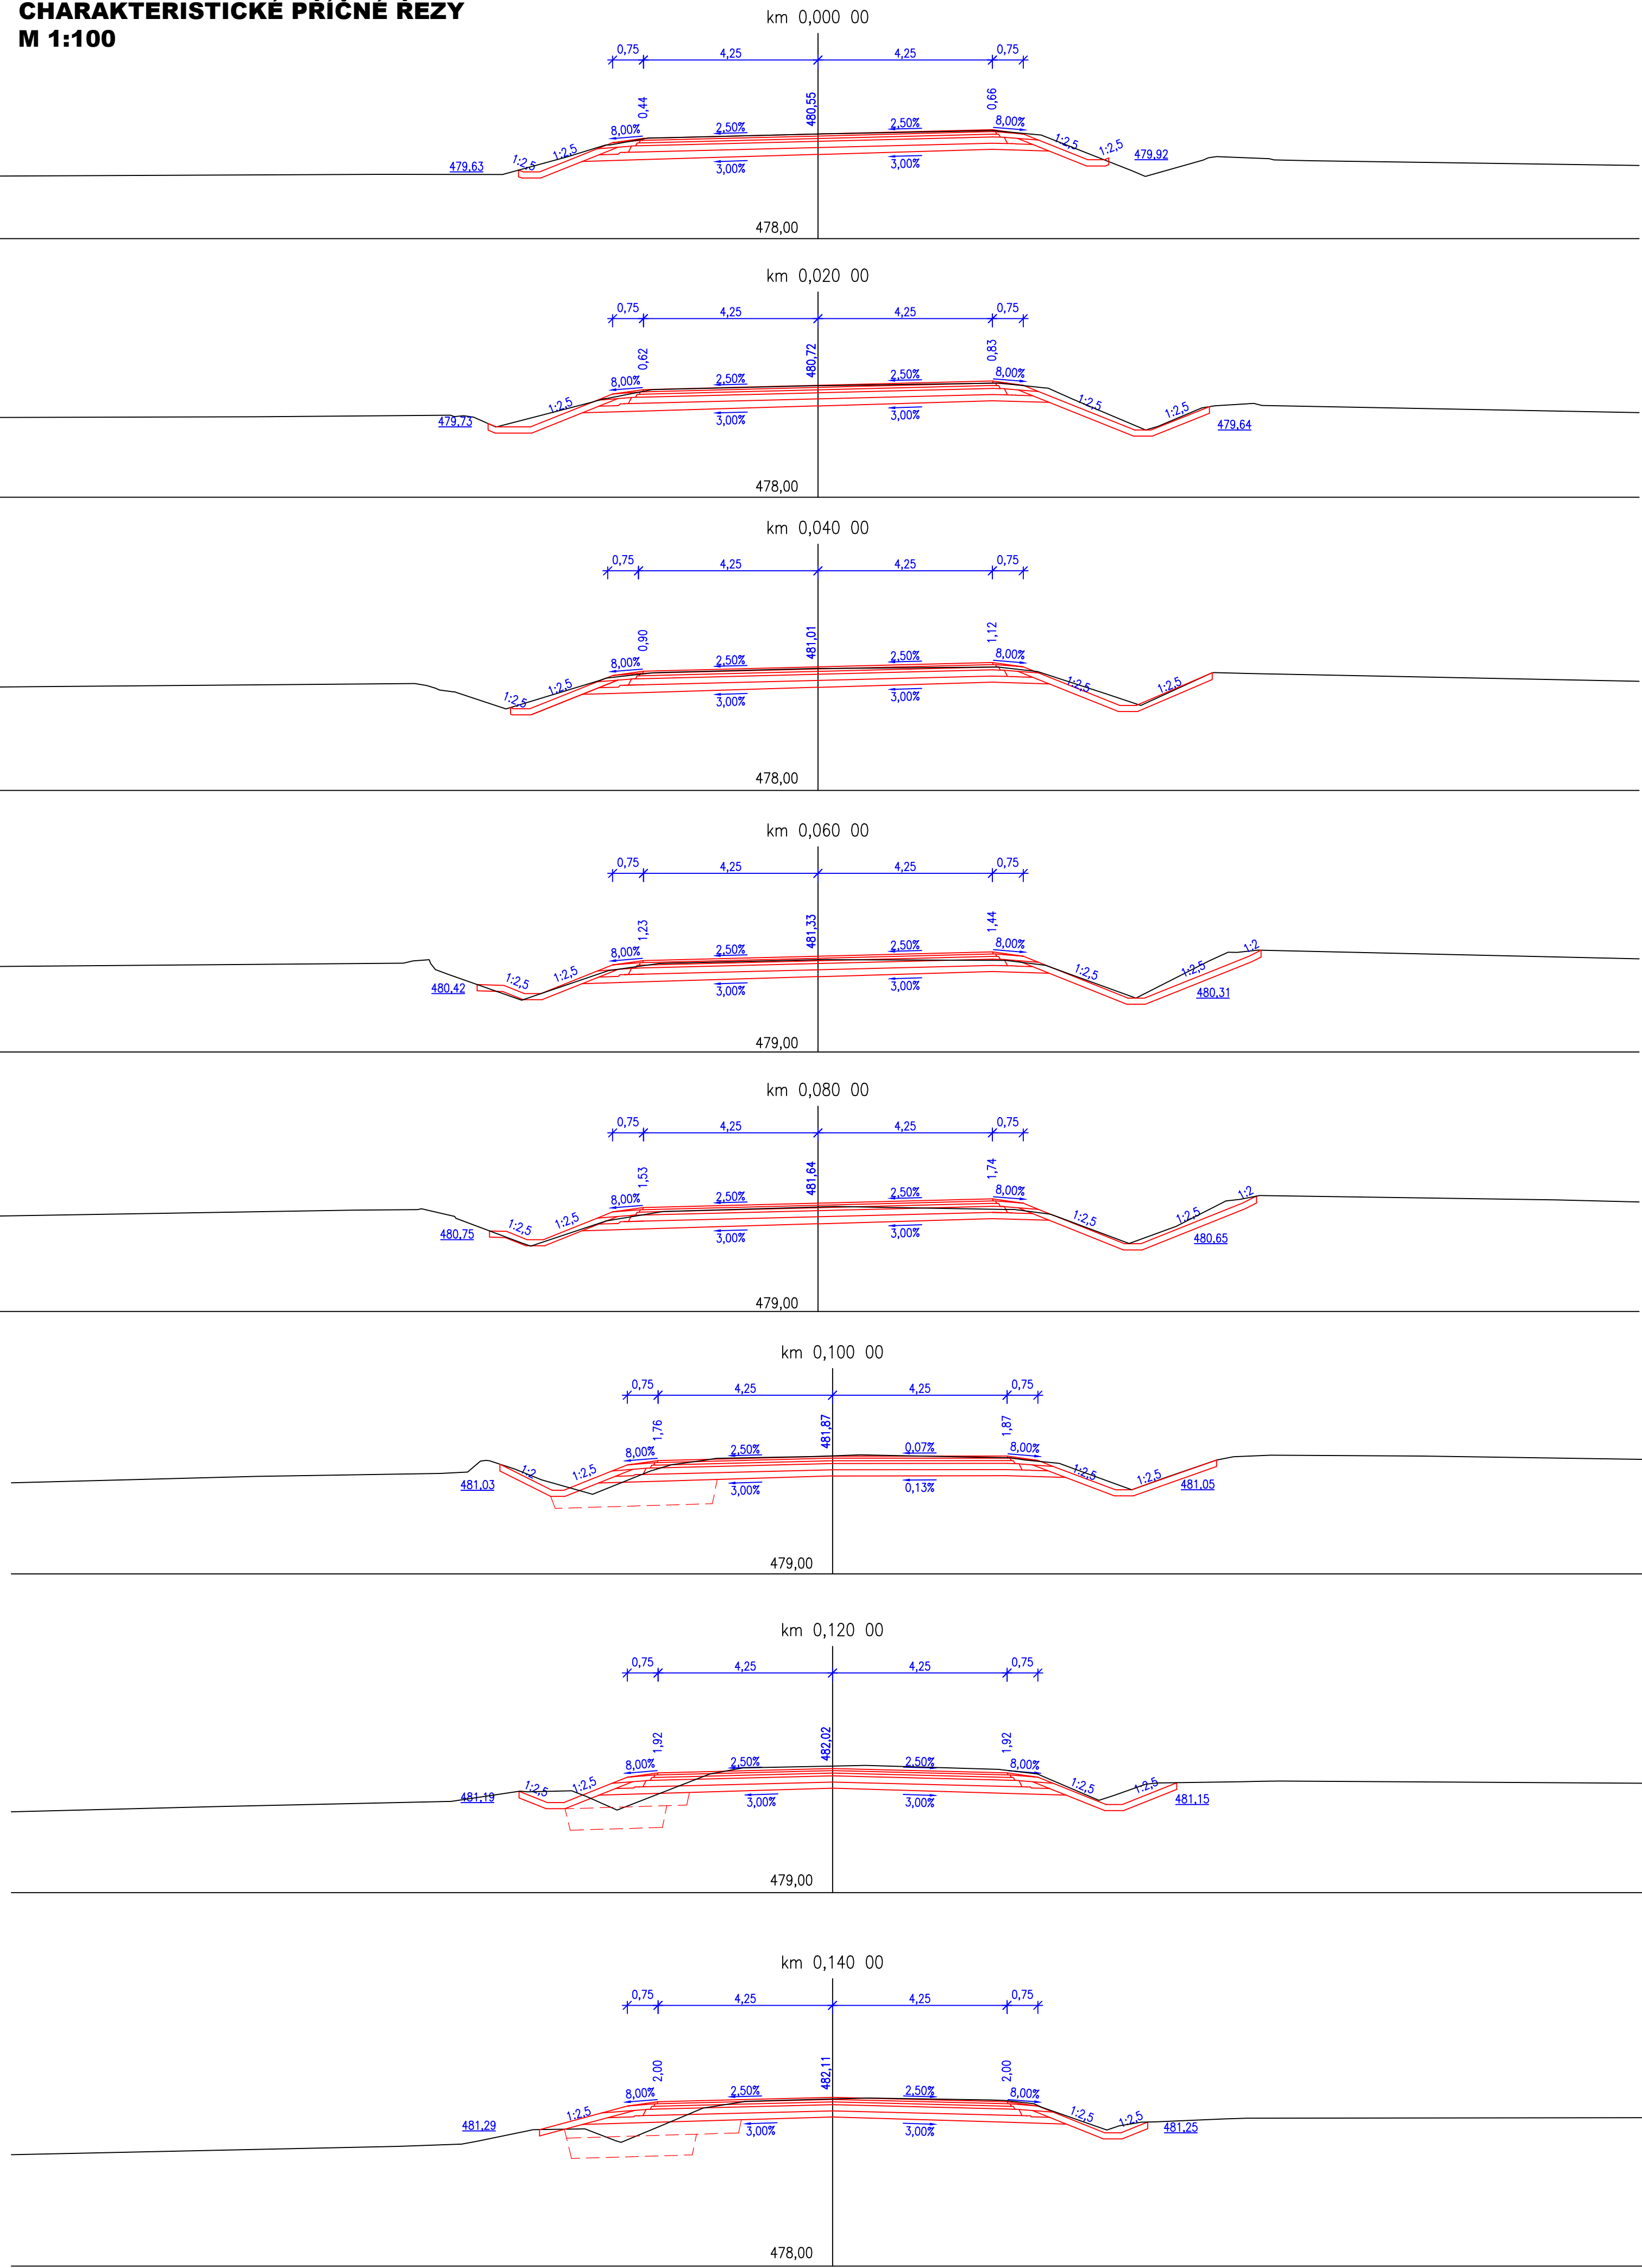

Yřkový systém Balt p.v.		Souladný systém S-JTSK	
6			
5			
4			
2			
1			
REVIZE	POPIS	DATUM	SCHVÁLIL
Sweco Hydroprojekt a.s. Ústředí Praha Tábořská 31, 140 16 Praha 4; praha@sweco.cz; www.sweco.cz			
YIPRAVČOVACI	Bc. Müller <i>Müller</i>	HIP	Ing. Charvátová <i>Charvátová</i>
PROJEKTANT	Bc. Müller	ŘEDITEL DIVIZE	Ing. Charvátová
OBJEDNATEL	Správa a údržba silnic Plzeňského kraje, p.o.		KONTROLA Ing. Linda
AKCE:	II/230 Stříbro – dálnice D5, úsek 2		OKRES Tachov
			ČÍSLO ZAKÁZKY 11 8205 0300
			STUPEŇ PDPS
			FORMÁT 10 A4
			MĚŘÍTKO 1:100
			ARCHIVNÍ ČÍSLO 0027702/1/1
PŘÍLOHA:	Charakteristické příčné řezy 1. část		ČÍSLO PŘÍLOHY D.2.1.5.1
Tato dokumentace včetně všech příloh (s výjimkou dat poskytnutých objednatelem) je duševním vlastnictvím akčové společnosti Sweco Hydroprojekt a.s. Obsahuje-li tato dokumentace je oprávnění ji využívat k účelům vyplývajícím z uzavřené smlouvy bez jakýchkoli omezení, a to i bez souhlasu (jak fyzické, tak právnické) nejpozději bez předchozího výslovného souhlasu objednatelů oprávněných tuto dokumentaci ani její část jakkoli využívat, kopírovat ani jiným způsobem rozmnožovat nebo přeposílat dalším osobám.			k 1
Poznámka: Podpisy (zpracovatelů) jsou připojeny pouze k výstisku číslo 01 nebo originálu přílohy (matric).			