
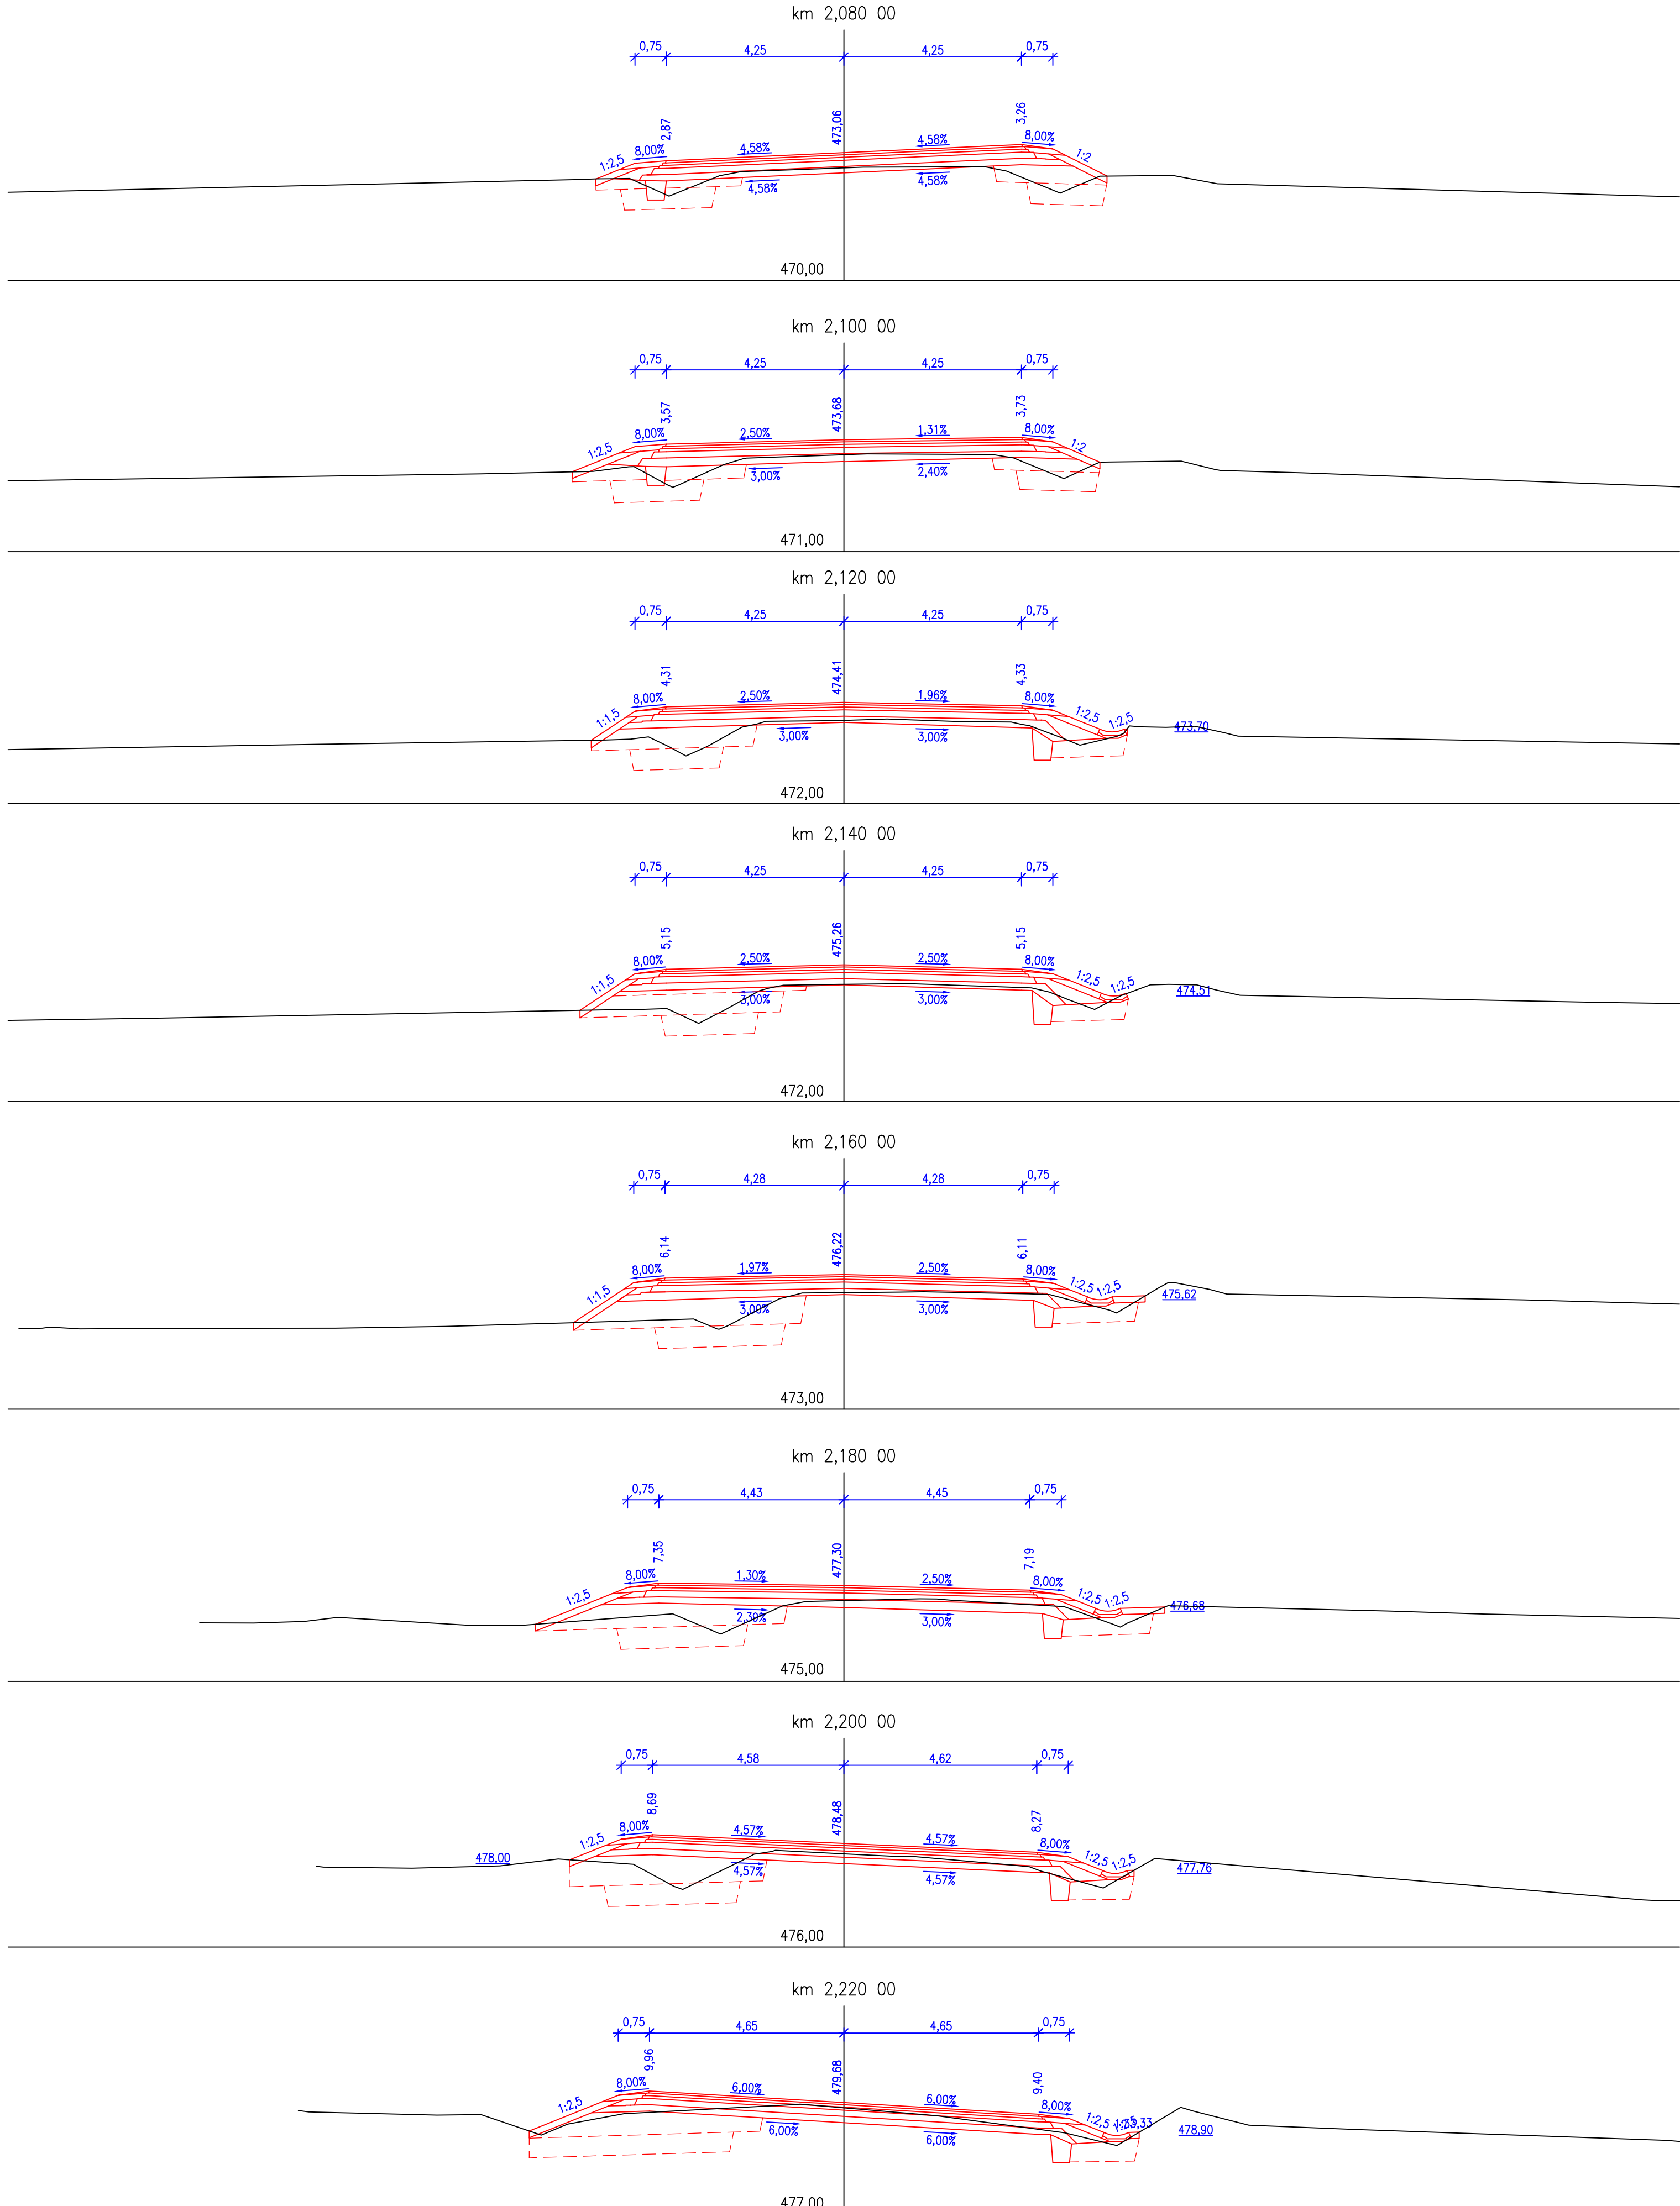


SILNICE II/230 STŘÍBRO - DÁLNICE EXIT D5
CHARAKTERISTICKÉ PŘÍČNÉ ŘEZY
M 1:100

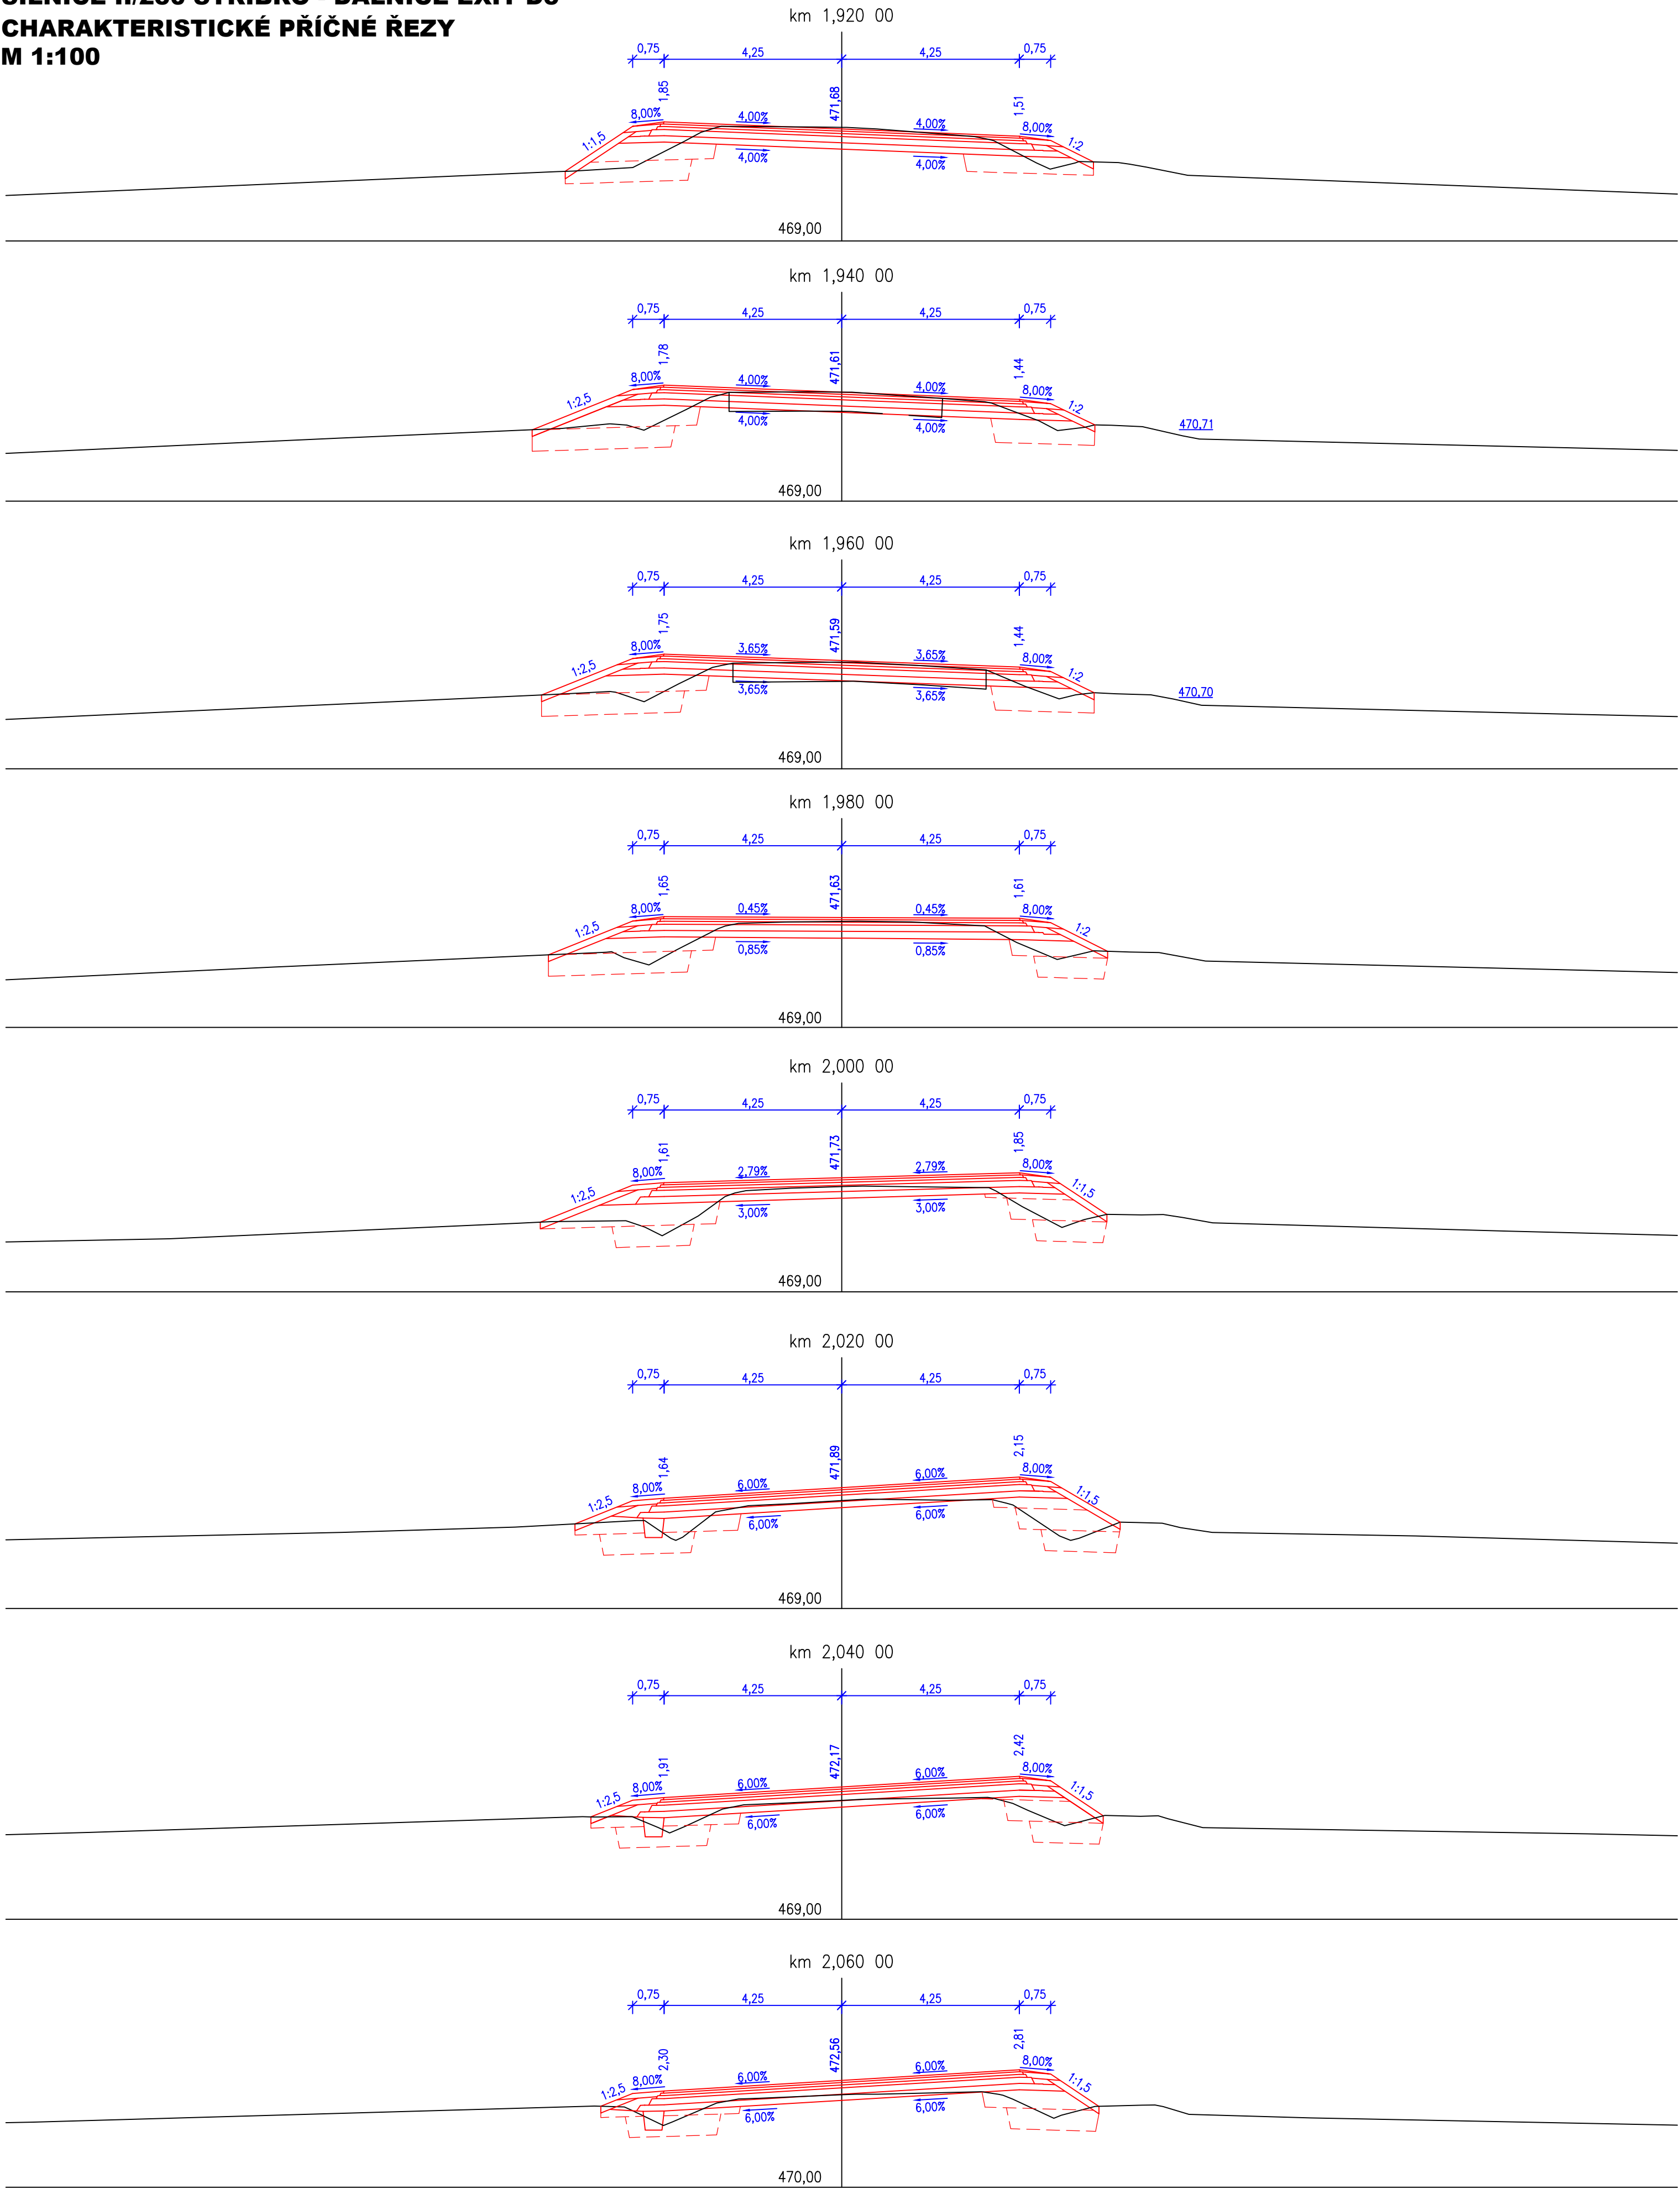

Výškový systém Balt p. v.		Souřadný systém S-JTSK	
6			
5			
4			
3			
2			
1			
REVIZE	POPIS	DATUM	SCHVÁLIL

Sweco Hydroprojekt a.s. Ústředí Praha Táborská 31, 140 16 Praha 4; praha@sweco.cz; www.sweco.cz				<div>SWECO</div> <div></div>				
VYPRACOVAL	Bc. Müller <i>Müller</i>	HP	Ing. Charvátová <i>Charvátová</i>	T. KONTROLA	Ing. Landa			
PROJEKTANT	Bc. Müller	REDITEL DIVIZE	Ing. Charvátová	DATUM	09/2021			
OBJEDNATEL	Správa a údržba silnic Plzeňského kraje, p.o.			OKRES	Tachov			
AKCE:				ČÍSLO ZAKÁZKY	11 8205 0300			
II/230 Stříbro – dálnice D5, úsek 2				STUPEŇ	PDP5			
				FORMAT	10 A4			
				MĚŘITKO	1:100			
				ARCHIVNÍ ČÍSLO	002777/2/1/1			
PRÍLOHA: Charakteristické příčné řezy - 7. část				ČÍSLO PRÍLOHY	D.2.1.5.7			
						K 1		

Tato dokumentace včetně všech příloh (s výjimkou dat poskytnutých objednatelům) je duševním vlastnictvím akciové společnosti Sweco Hydroprojekt a.s. Objednatel této dokumentace je oprávněn ji využít k účelům vyplvajícím z uzavřené smlouvy bez jakýchkoliv omezení. Jiné osoby (jak fyzické, tak právnické) nejsou bez předchozího výslovného souhlasu objednatelů oprávněny tuto dokumentaci ani její část jakkoli využívat, kopírovat (ani jiným způsobem rozmnožovat) nebo zřizovat dalšími osobám.
Poznámka: Podpisy zpracovatelů jsou připojeny pouze k výřezku čísla 01 nebo originálu přílohy (matrice).