
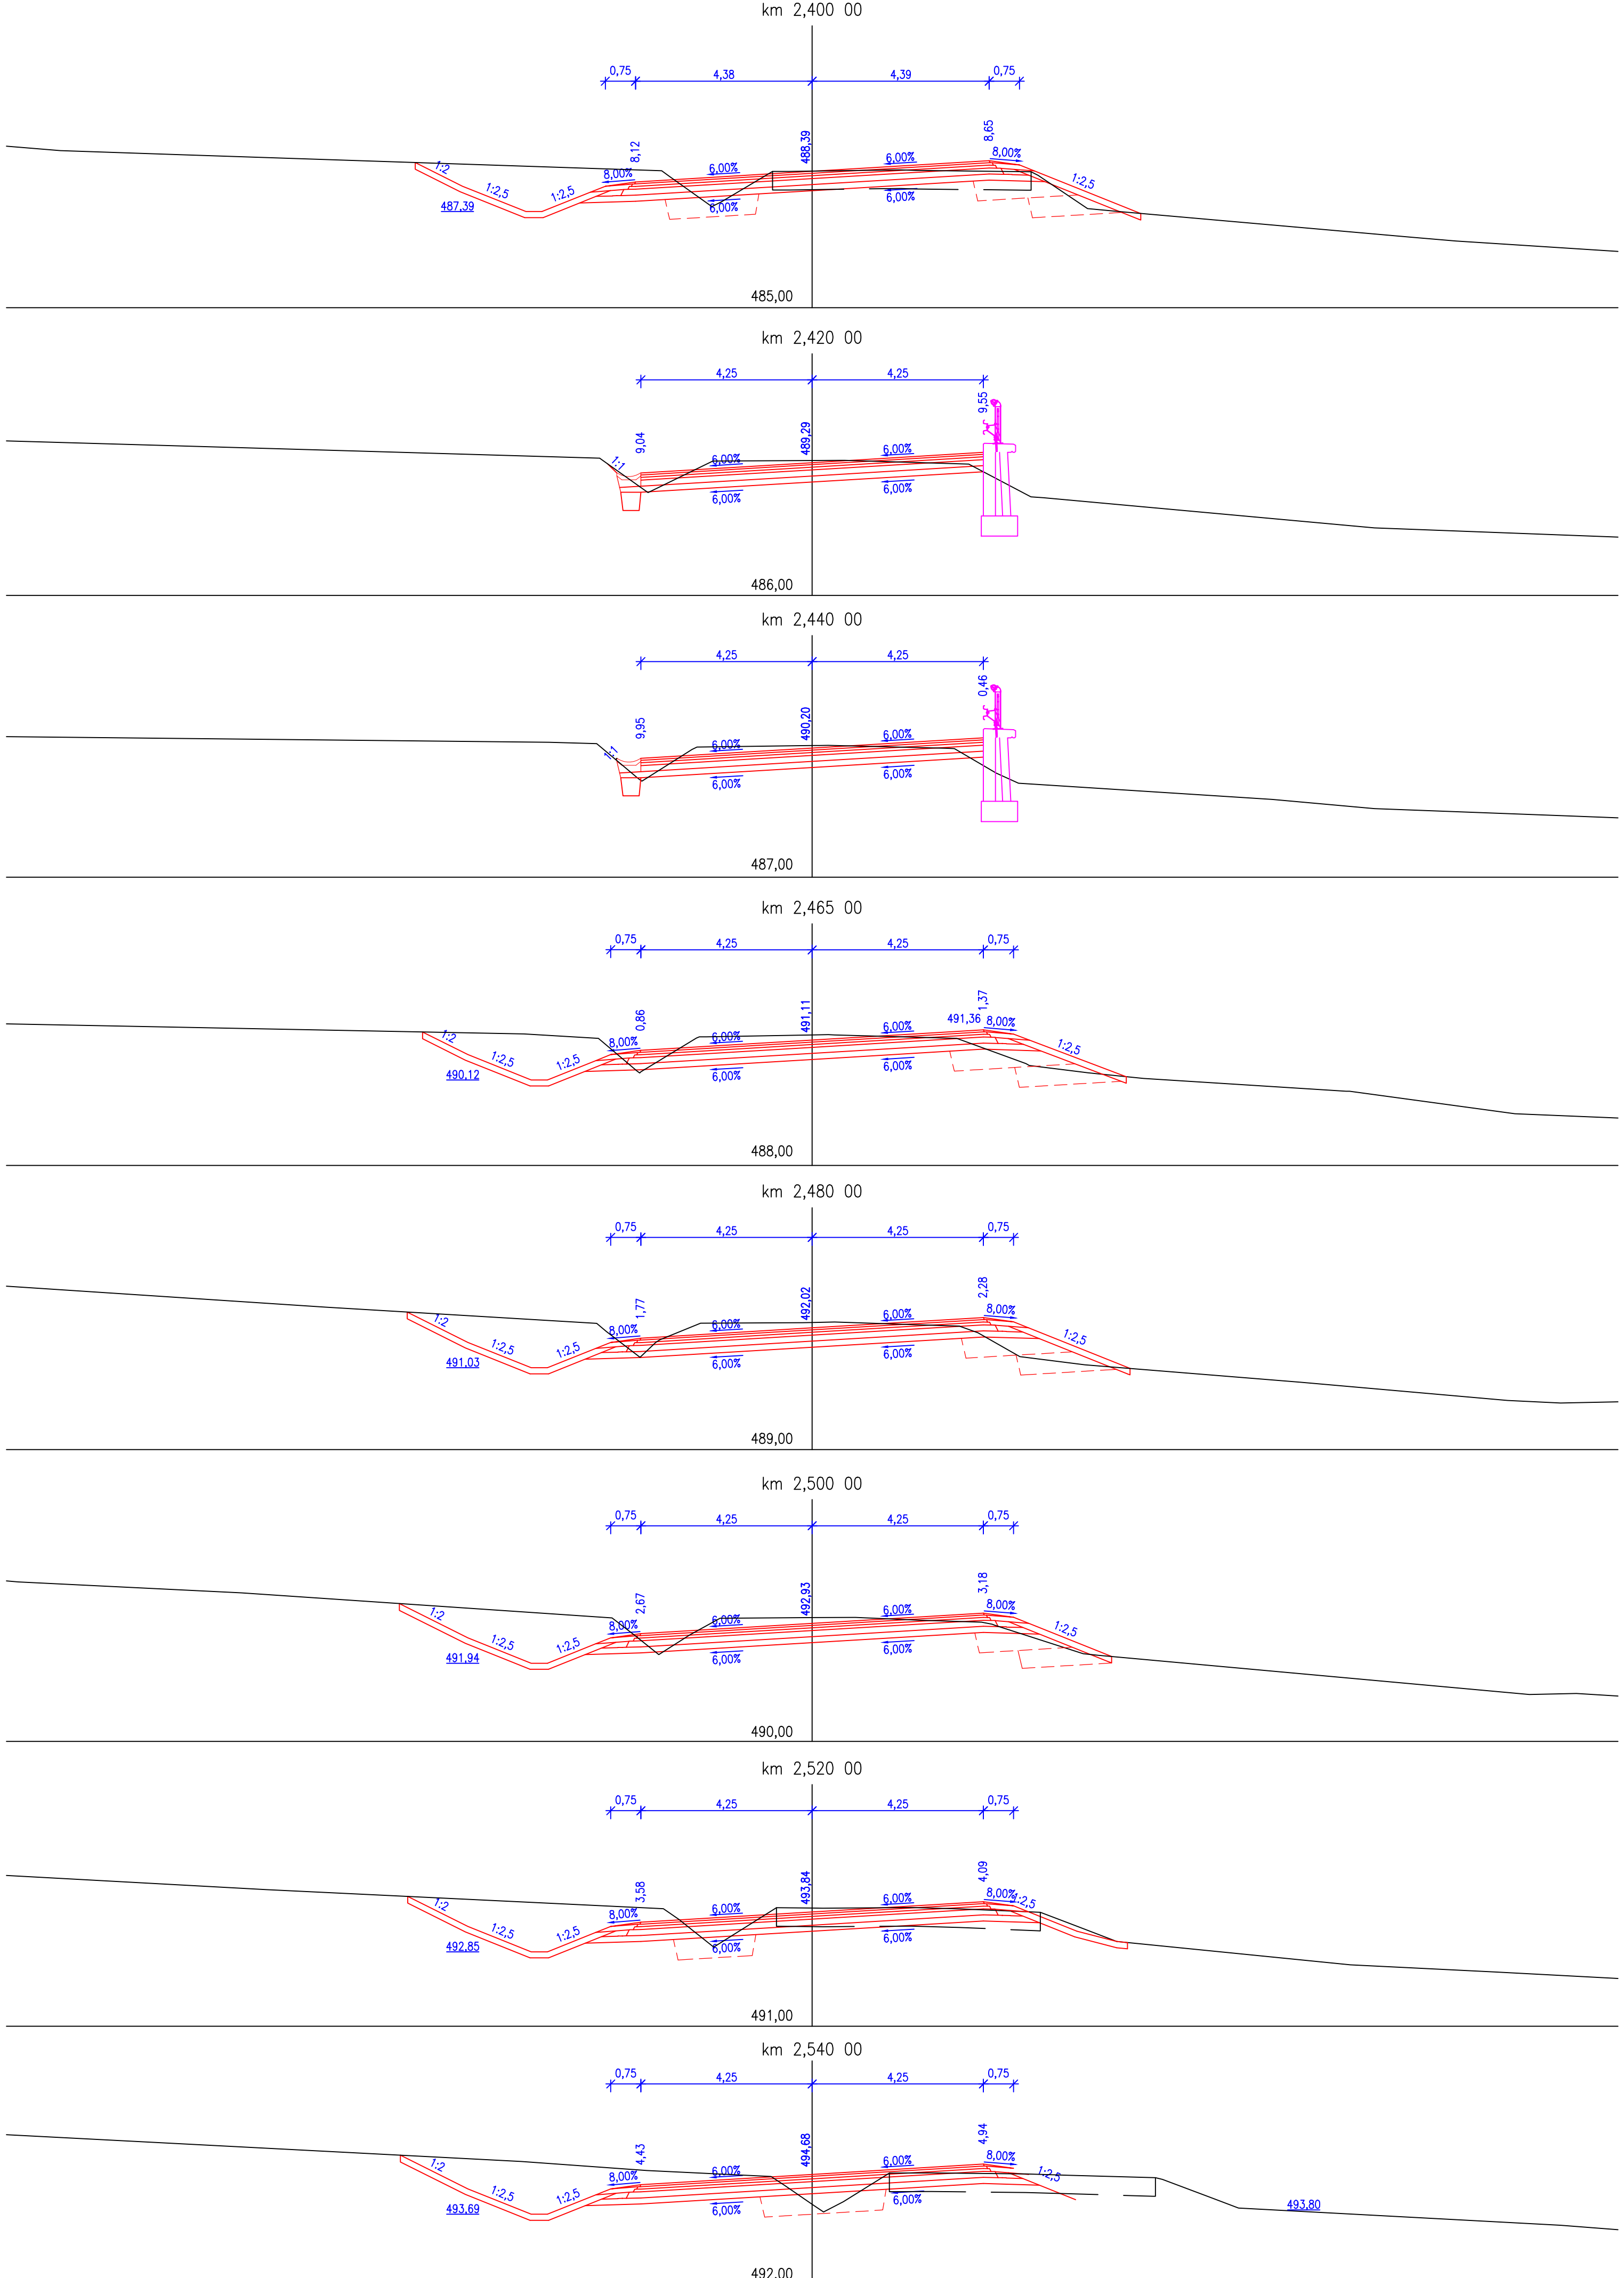


**SILNICE II/230 STŘÍBRO - DÁLNIČNÍ EXIT D5  
CHARAKTERISTICKÉ PŘÍČNÉ ŘEZY  
M 1:100**

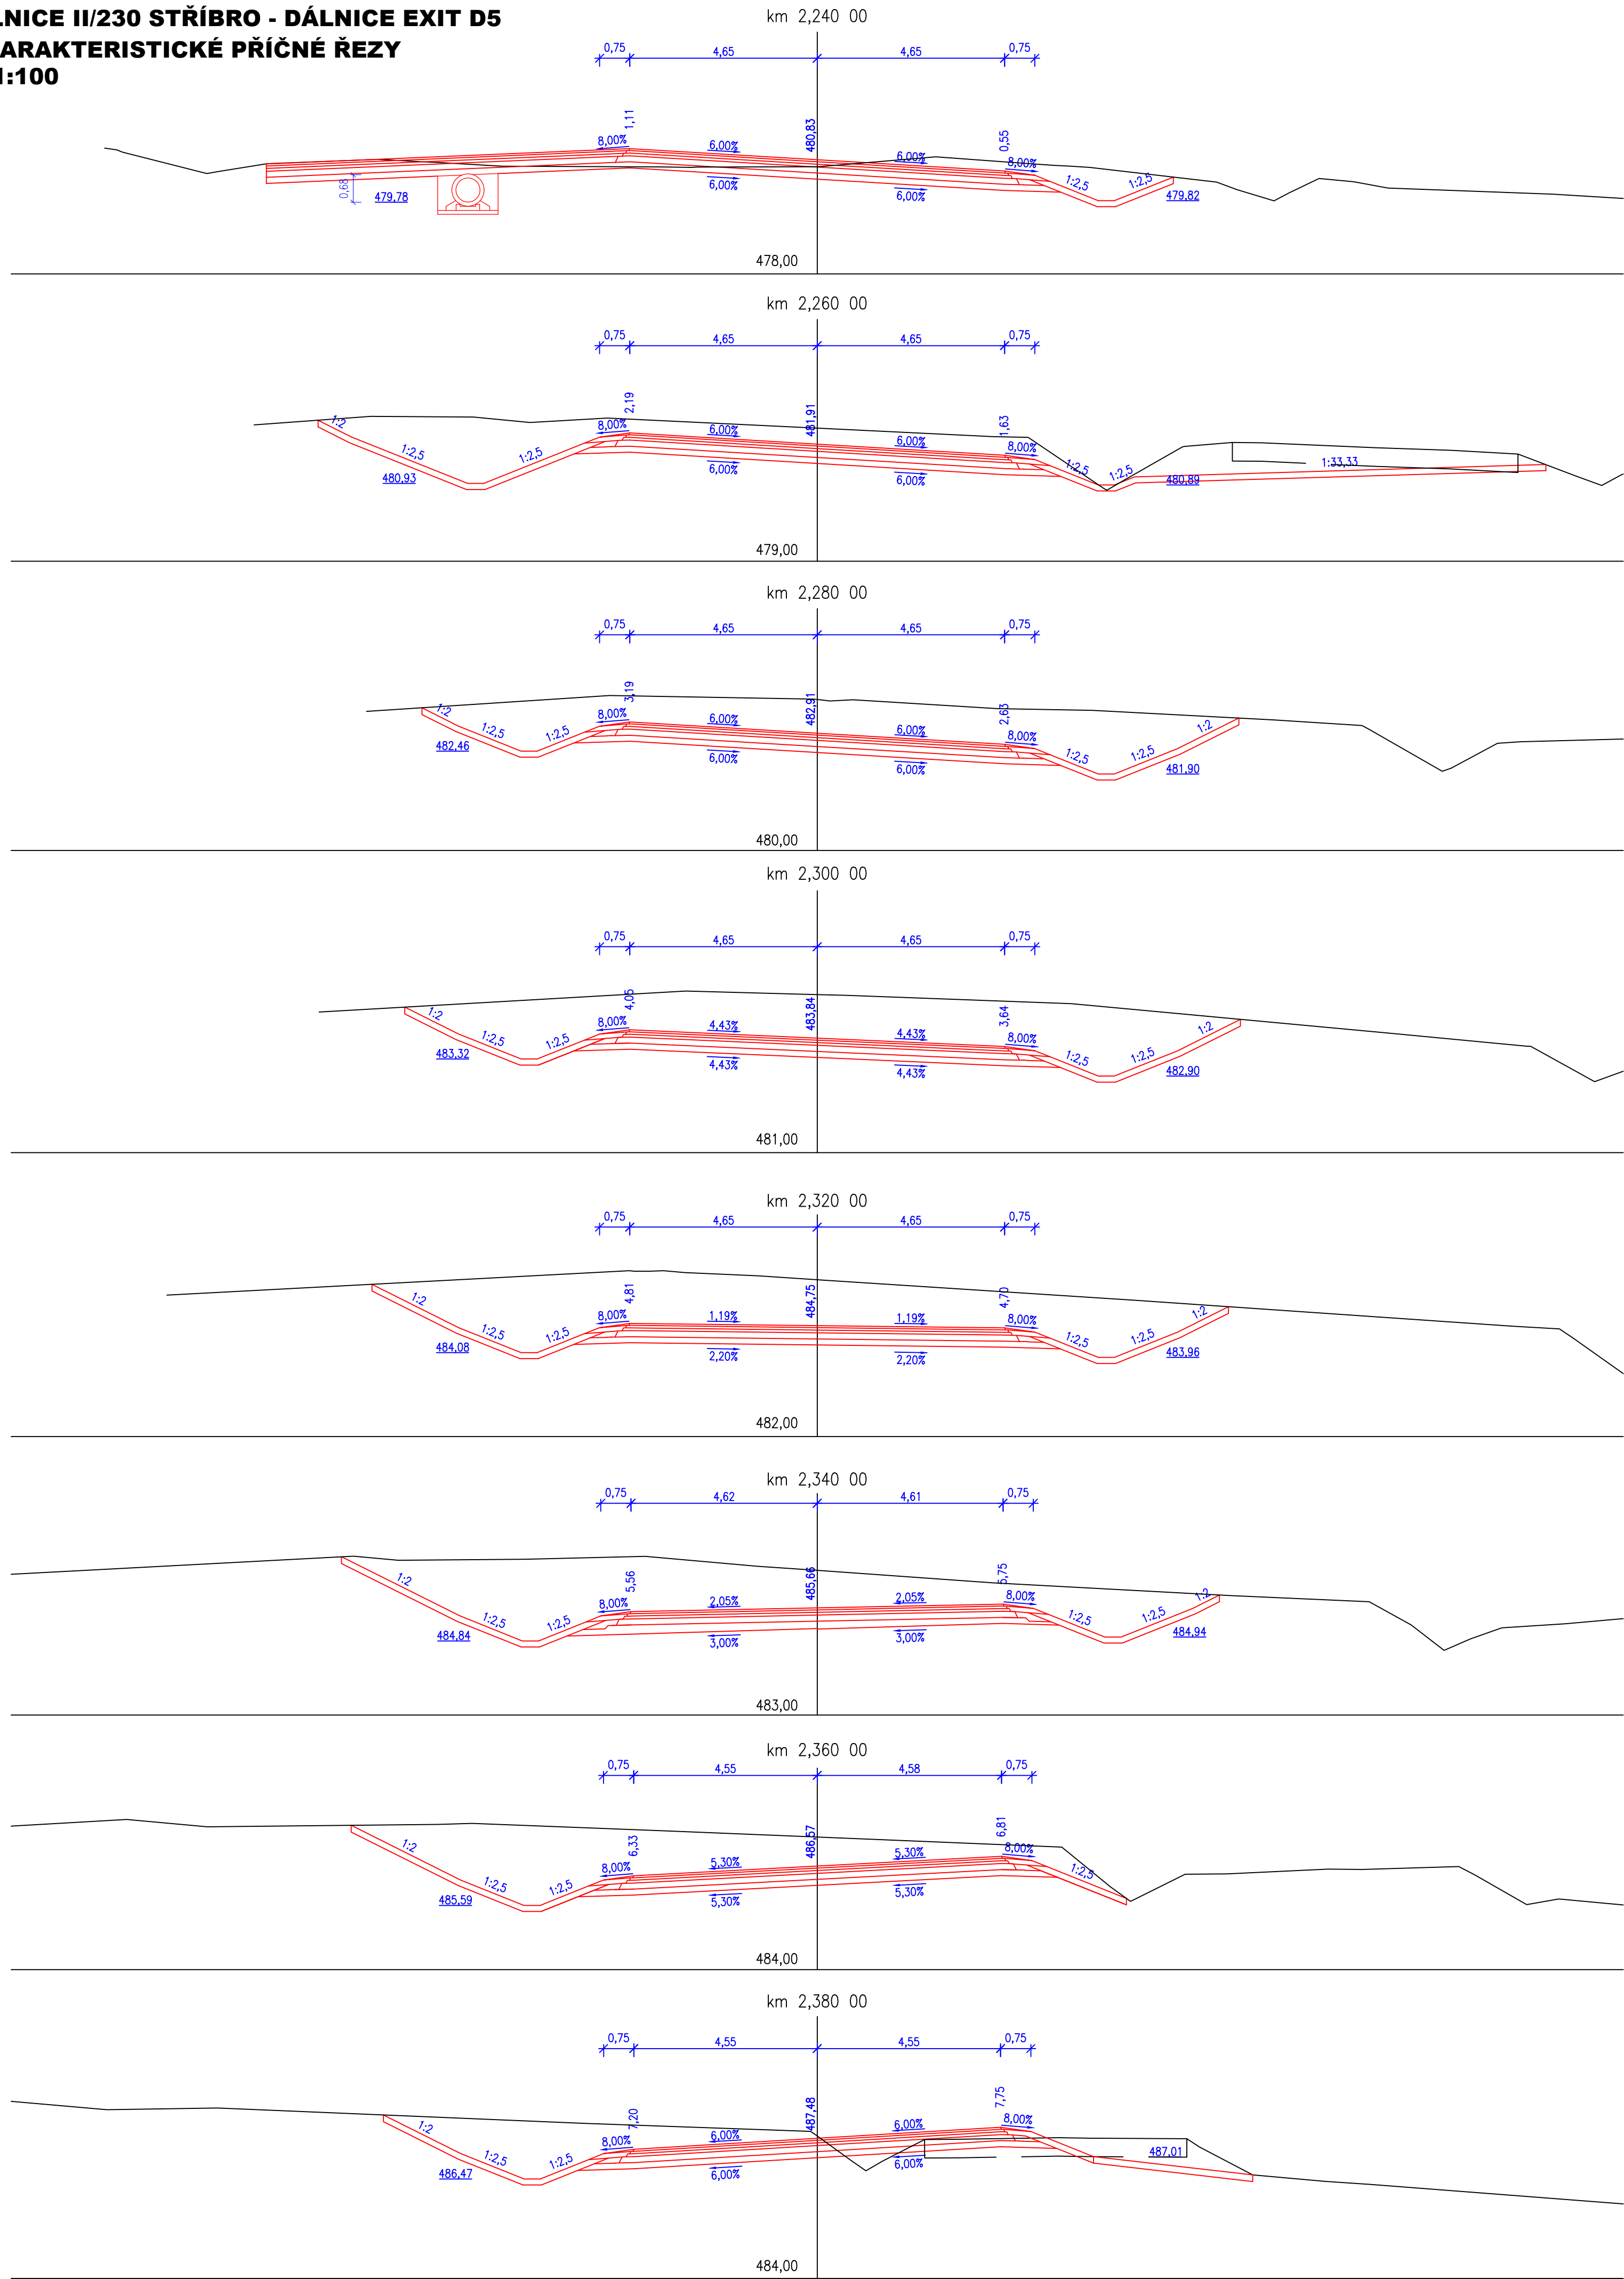

### Souřadný systém S-JTSK

6			
5			
4			
3			
2			
1			
REVIZE	POPIS	DATUM	SCHVÁLIL

<b>Sweco Hydroprojekt a.s. Ústředí Praha</b> Tábořská 31, 140 16 Praha 4; praha@sweco.cz, www.sweco.cz					
VYPRACOVAL	Bc. Müller <i>Müller</i>	HIP	Ing. Charvátová <i>Charvátová</i>	KONTROLA	Ing. Landa
PROJEKTANT	Bc. Müller	ŘEDITEL DIVIZE	Ing. Charvátová	DATUM	09/2021
OBJEDNATEL	Správa a údržba silnic Plzeňského kraje, p.o.			OKRES	Tachov
AKCE:				ČÍSLO ZAKÁZKY	11 8205 0300
<b>II/230 Stříbro – náhnice D5, úsek 2</b>				STUPEŇ	POPS
				FORMÁT	10 A4
				MĚŘITKO	1:100
				ARCHIVNÍ ČÍSLO	002778/21/1
PŘÍLOHA:	Charakteristické příčné řezy D. část			ČÍSLO PŘÍLOHY	<b>D.2.1.5.8</b>

Tato dokumentace včetně všech příloh (s výjimkou dat poskytnutých objednatel) je duševním vlastnictvím akciové společnosti Sweco Hydroprojekt a s. r. o. Objednatel této dokumentace je oprávněn ji využít k účelům vyplývajícím z uzavřené smlouvy bez jakéhokoli omezení. Jiné osoby (jak fyzické, tak právnické) nejsou bez předchozího výslovného souhlasu objednatele oprávněny tuto dokumentaci ani její části jakkoli využívat, kopírovat (ani jiným způsobem rozmnožovat) nebo zřizovat další osádky.

\*Poznámka: Podpisy zpracovatelů jsou připejovány pouze k výtisků číslo 01 nebo originálů přílohy (matrici).