
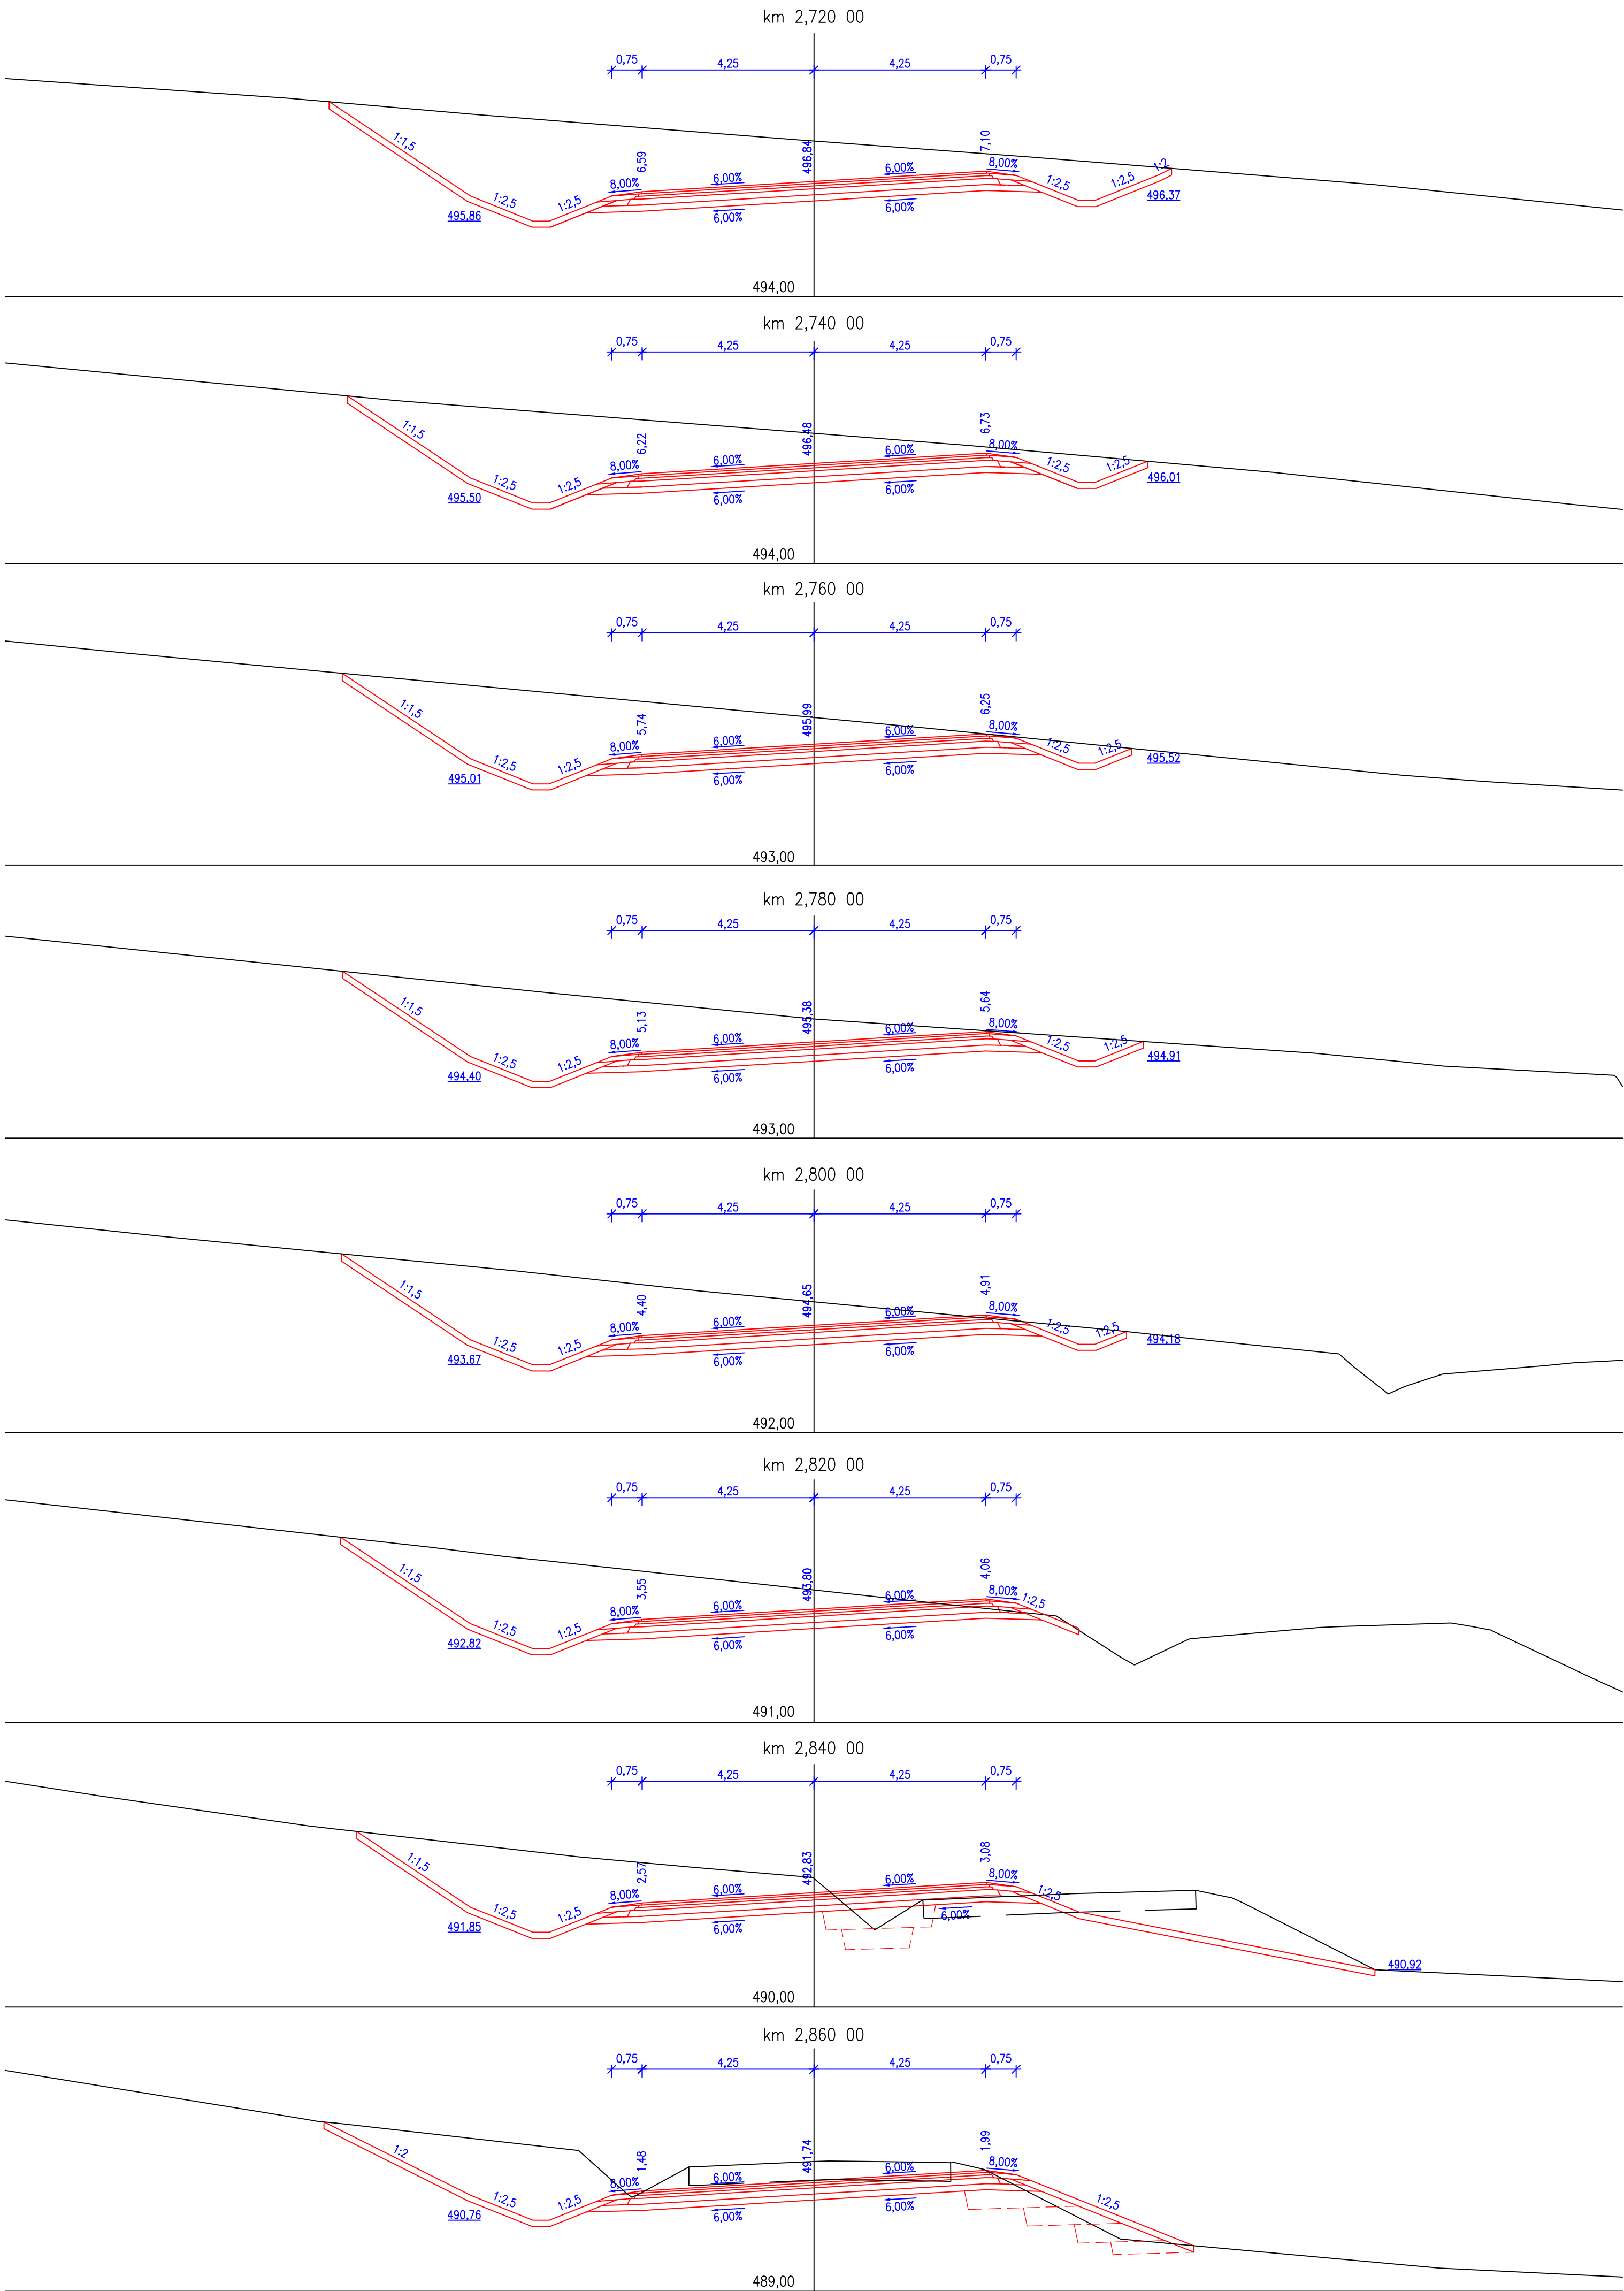


SILNICE II/230 STŘÍBRO - DÁLNICE EXIT D5  
CHARAKTERISTICKÉ PŘÍČNÉ ŘEZY  
M 1:100

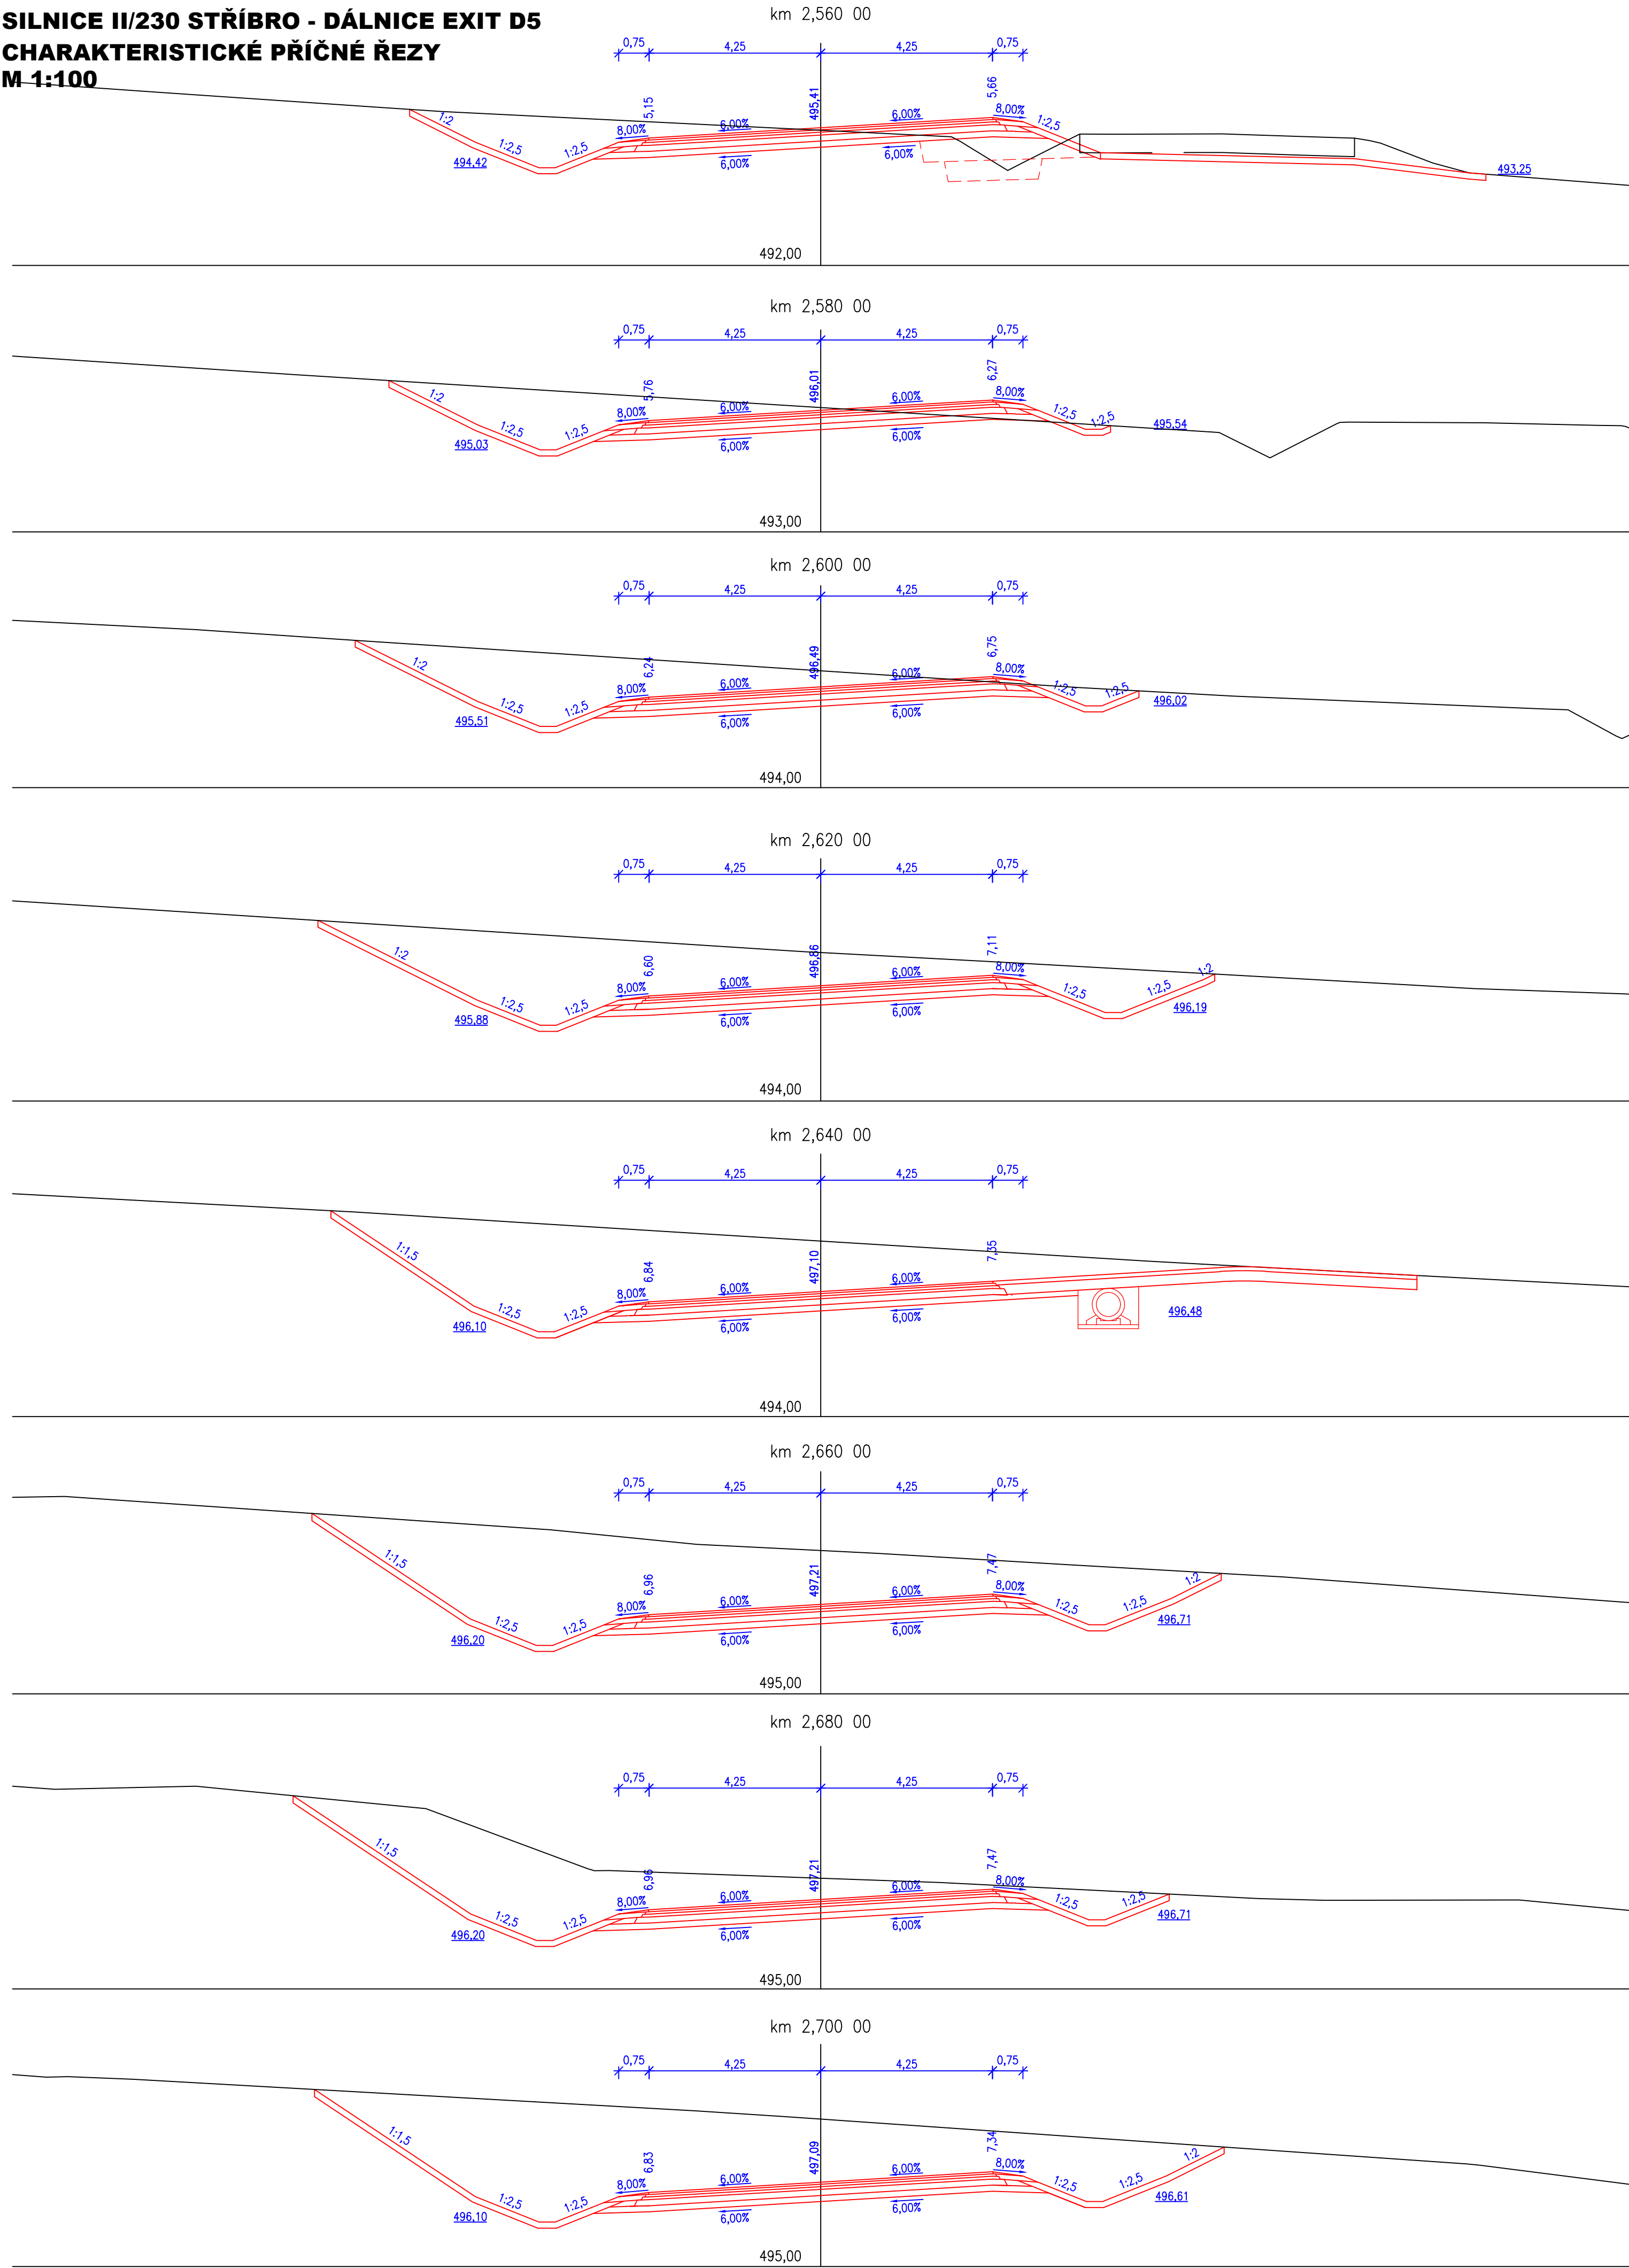

Výškový systém Balt p.v.		Souřadný systém S-JTSK	
6			
5			
4			
3			
2			
1			
REVIZE	POPIS	DATUM	SCHVÁLIL

Sweco Hydroprojekt a.s. Ústředí Praha Táborská 31, 140 16 Praha 4; praha@sweco.cz; www.sweco.cz		<b>SWECO</b>	
VYPRACOVAL	Bc. Müller <i>Müller</i>	HIP	Ing. Charvátová <i>Charvátová</i>
PROJEKTANT	Bc. Müller	ŘEDITEL DIVIZE	Ing. Charvátová
OBJEDNATEL	Správa a údržba silnic Plzeňského kraje, p.o.		
II/230 Stříbro – dálnice D5, úsek 2		1. KONTROLA	Ing. Landa
		DATUM	09/2021
		OKRES	Tachov
		ČÍSLO ZAKÁZKY	11 8205 0300
PRÍLOHA:		STUPEŇ	PDPS
		FORMÁT	10 A4
		MÉRÍTKO	1:100
Charakteristické příčné řezy - 9. část		ARCHIVNÍ ČÍSLO	002779/21/1
		ČÍSLO PŘÍLOHY	D.2.1.5.9
			k 1

Tato dokumentace včetně všech příloh (s výjimkou dat poskytnutých objednatelům) je duševním vlastnictvím akciové společnosti Sweco Hydroprojekt a.s. Objednatel této dokumentace je oprávněn ji využít k účelům vyplývajícím z uzavřené smlouvy bez jakéhokoli omezení. Jiné osoby (jak fyzické, tak právnické) nejsou bez předchozího výslovného souhlasu objednatelů oprávněny tuto dokumentaci ani její část jakkoli využívat, kopírovat (ani jiným způsobem rozmnožovat) nebo zřizovat další osobám.  
Poznámka: Podpisy zpracovatelů jsou přiloženy pouze k výskru číslo 01 nebo originálu přílohy (matrice).