




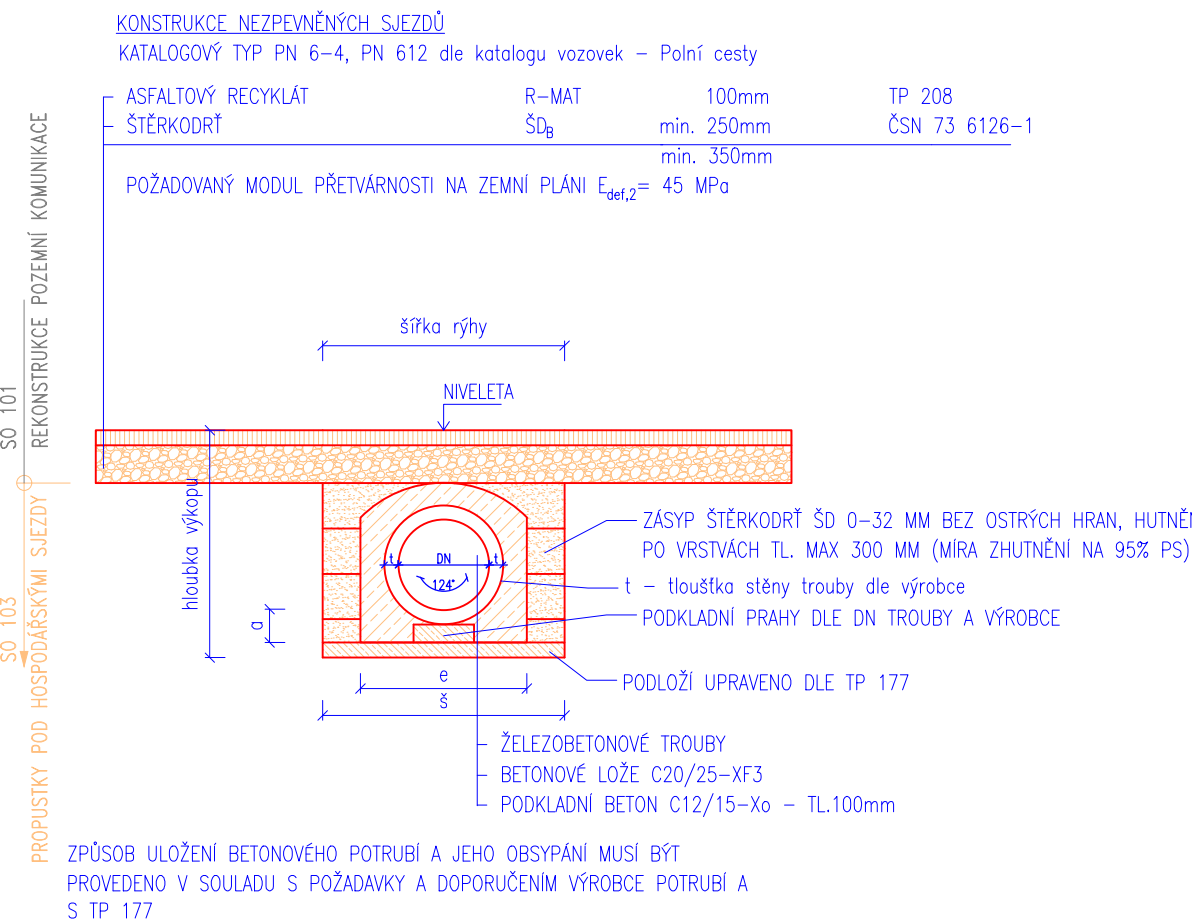



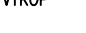

 


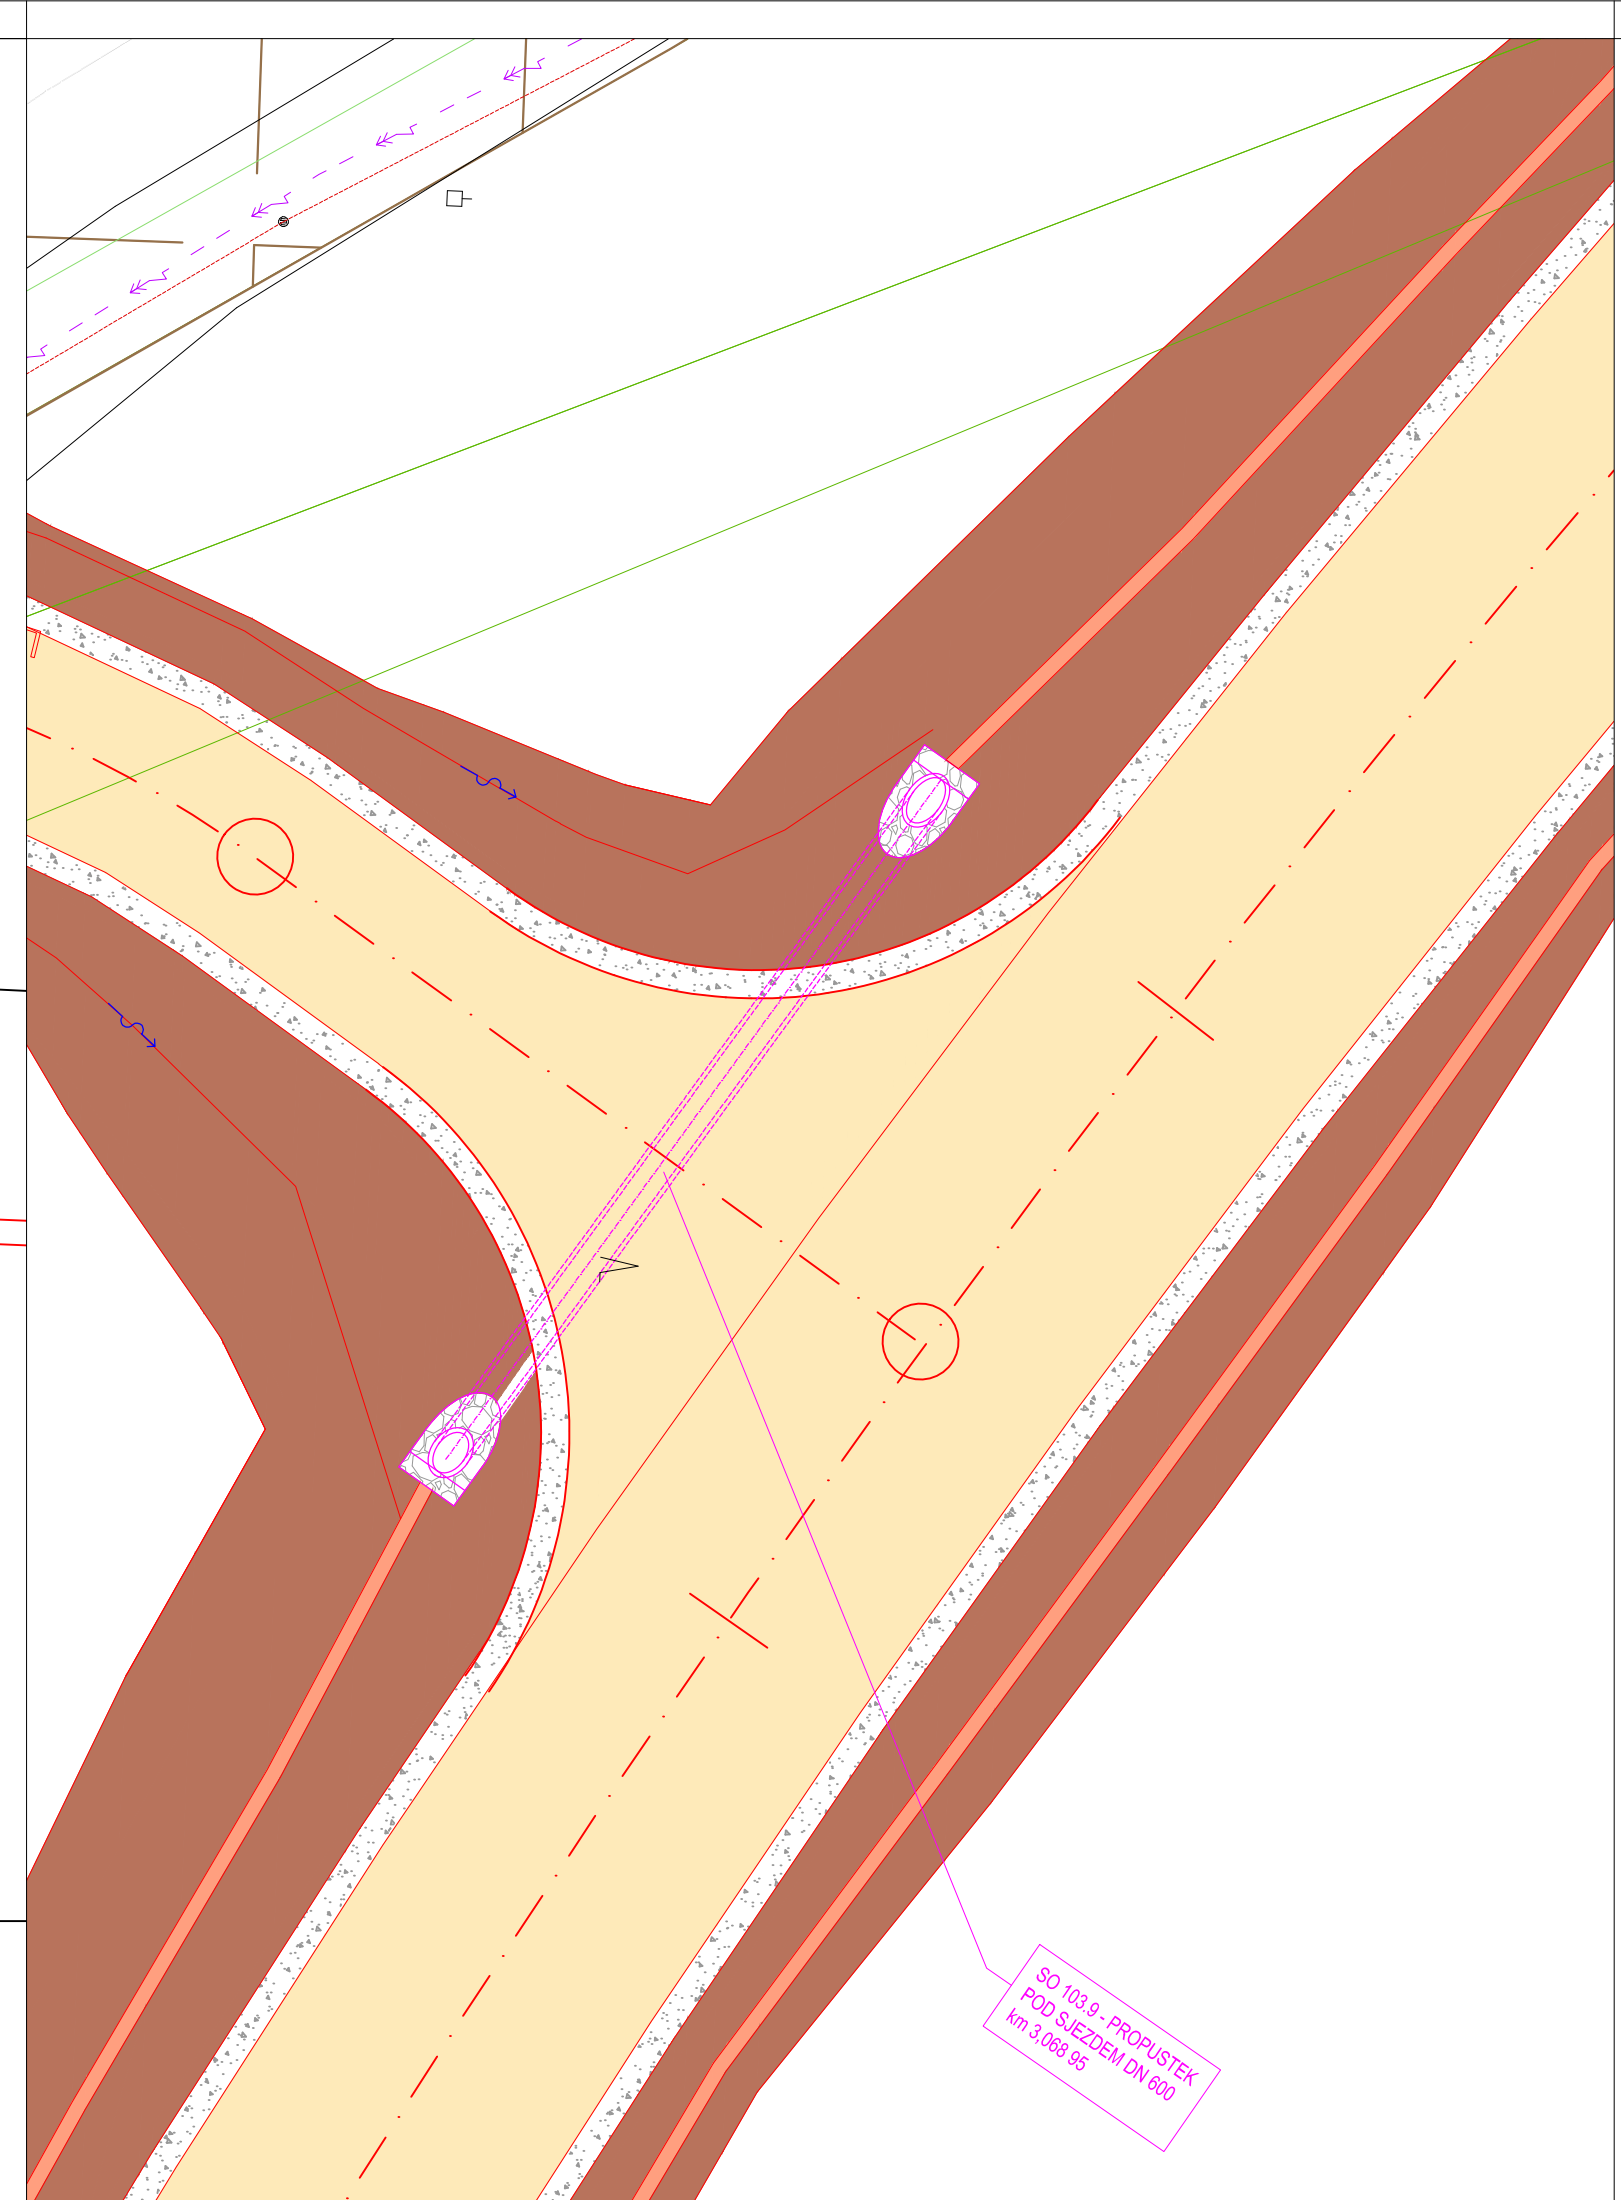

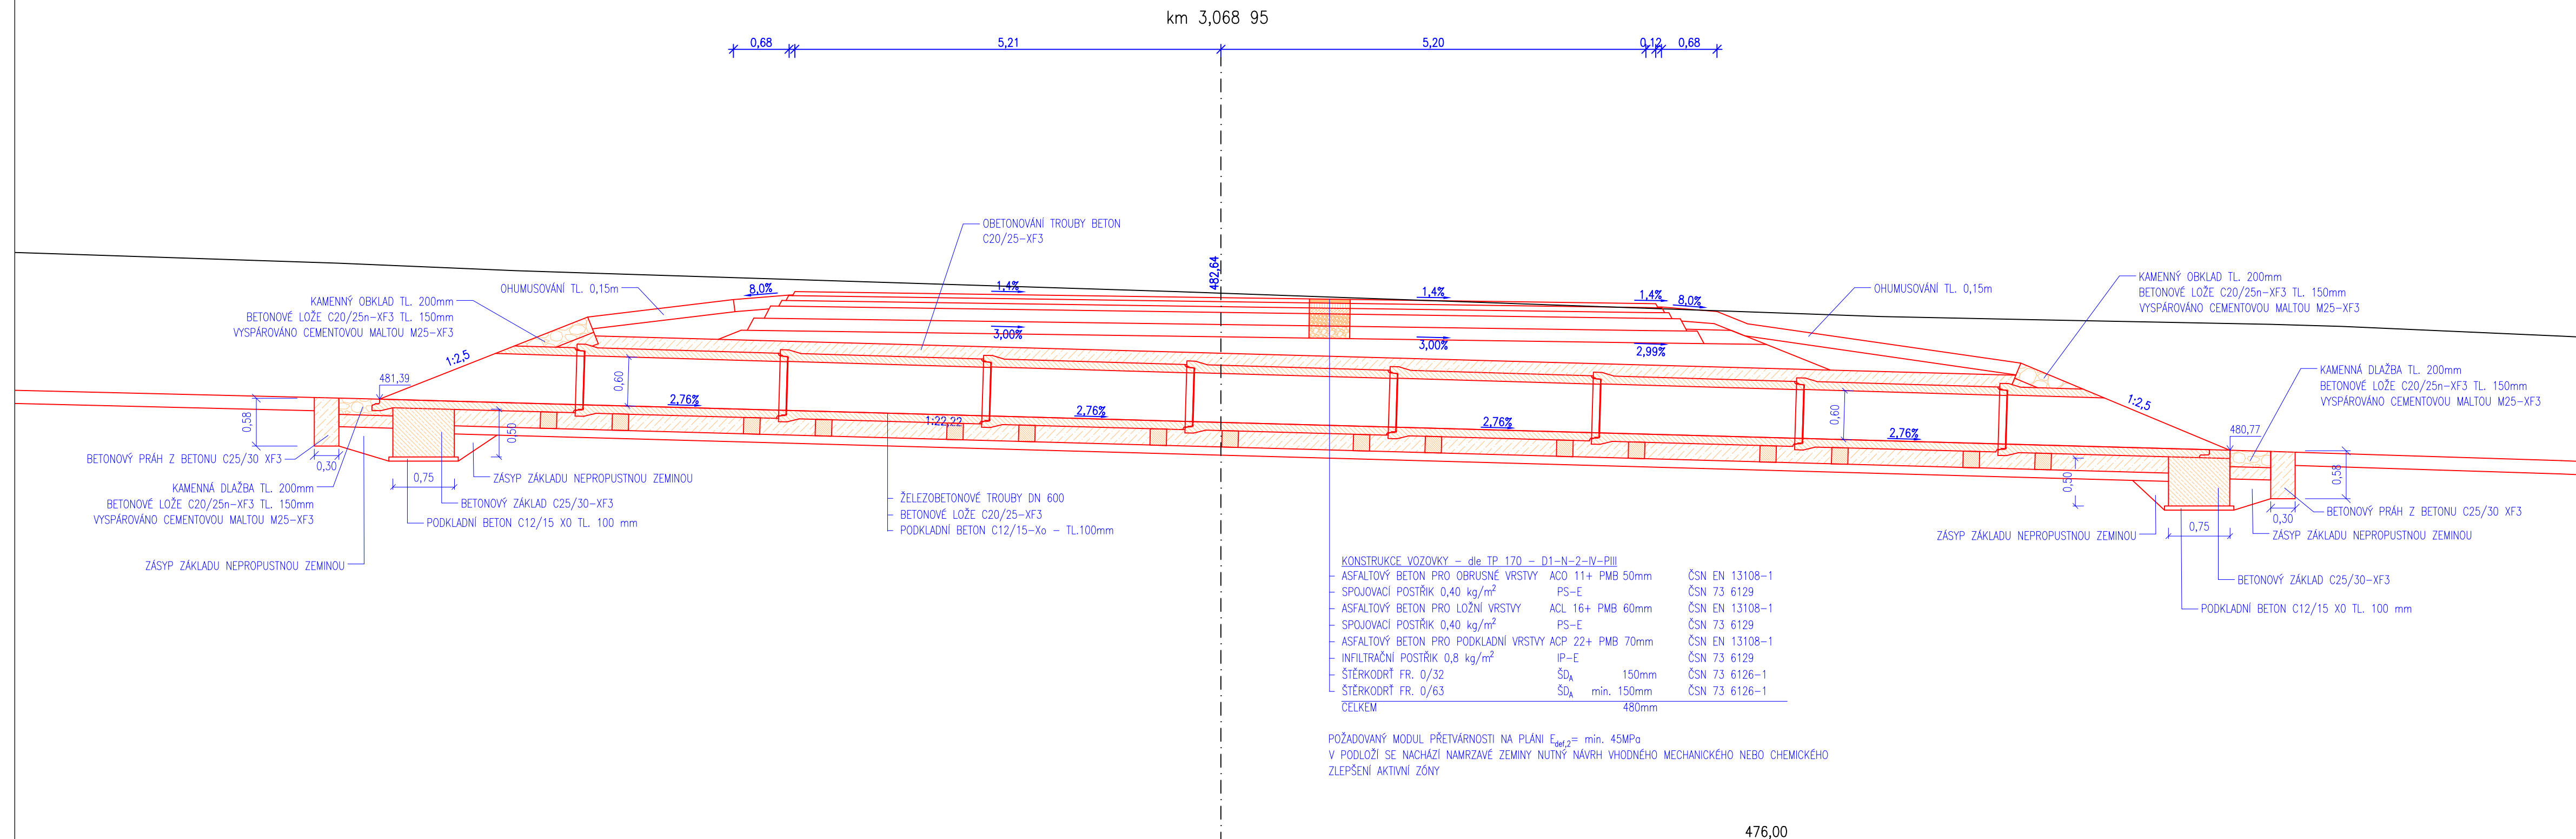

ULOŽENÍ POTRUBÍ - DN 600

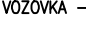






ROZMĚRY ULOŽENÍ BETONOVÝCH TRUB PROPUSTKŮ			
DN TROUBY [mm]	min. ŠÍŘKA RÝHY s [m]	VELIKOST OBETONÁVKY	
		ŠÍŘKA e [cm]	VÝŠKA a [cm]
600	1,60	110	22
800	2,00	145	30



LEGENDA:

	REKULTIVACE STÁVAJÍCÍ KOMUNIKACE
	VOZOVKA – ASFALT
	NEZPEVNĚNÁ KRAJNICE/PLOCHA – RECYKLÁT
	NÁSYP
	VÝKOP
	DNO PŘÍKOPU
	DNO PŘÍKOPU ZPEVNĚNÉ TVÁRNÍČI
	OPEVNĚNÍ KAMENEM
	STÁVAJÍCÍ STAV
	NAVŘZENÝ STAV
	KATASTR NEMOVITOSTÍ
	PROPUSTKY
	STROMY KE KÁCENÍ

LEGENDA STÁVAJÍCÍCH INŽENÝRSKÝCH SÍTÍ:

	RADIOVÉ SÍTĚ CETIN
	OPTICKÝ KABEL PODZEMNÍ (CETIN) – <i>zaměřený</i>
	VN NADZEMNÍ (ČEZ)
	VODOVOD (VODAKVA)
	PLYNOVOD VTL (GASNET)

Výškový systém Balt p.v.		Souřadný systém S-JTSK	
6			
5			
4			
3			
2			
1			
REVIZE	POPIS	DATUM	SCHVÁLIL

Sweco Hydroprojekt a.s. Ústředí Praha Táborská 31, 140 16 Praha 4; praha@sweco.cz; www.sweco.cz					
VYPRACOVAL	Bc. Müller <i>Müller</i>	HIP	Ing. Charvátová <i>Charvátová</i>	T. KONTROLA	Ing. Landa
PROJEKTANT	Bc. Müller	ŘEDITEL DIVIZE	Ing. Charvátová	DATUM	09/2021
OBJEDNATEL	Správa a údržba silnic Plzeňského kraje, p.o.			OKRES	Tachov
AKCE: II/230 Stříbro – dálnice D5, úsek 2				ČÍSLO ZAKÁZKY	11 8205 0300
				STUPEŇ	PDPS
				FORMÁT	6 A4
				MĚŘÍTKO	1:200 / 1:50
				ARCHIVNÍ ČÍSLO	002798/21/1
PŘÍLOHA:				ČÍSLO PŘÍLOHY	D.2.3.10 1
Situační výkres propustky km 3,068 95					

Tato dokumentace včetně všech příloh (s výjimkou dat poskytnutých objednatелеm) je duševním vlastnictvím akciové společnosti Sweco Hydroprojekt a.s. Objednatel této dokumentace je oprávněn ji využít k účelům vývojovým či uzavřené smlouvy bez jakéhokoli omezení. Jiné osoby (jak fyzické, tak právnické) nejsou bez předchozího výslovného souhlasu objednatele oprávněny tuto dokumentaci ani její části jakkoli využívat, kopírovat (ani jiným způsobem rozmnožovat) nebo zpřístupnit dalším osobám.

Poznámka: Podpisy zpracovatelů jsou připojeny pouze k výtisku číslo 01 nebo originálu přílohy (matrici).