


STÁVAJÍCÍ STAV - PŮDORYS

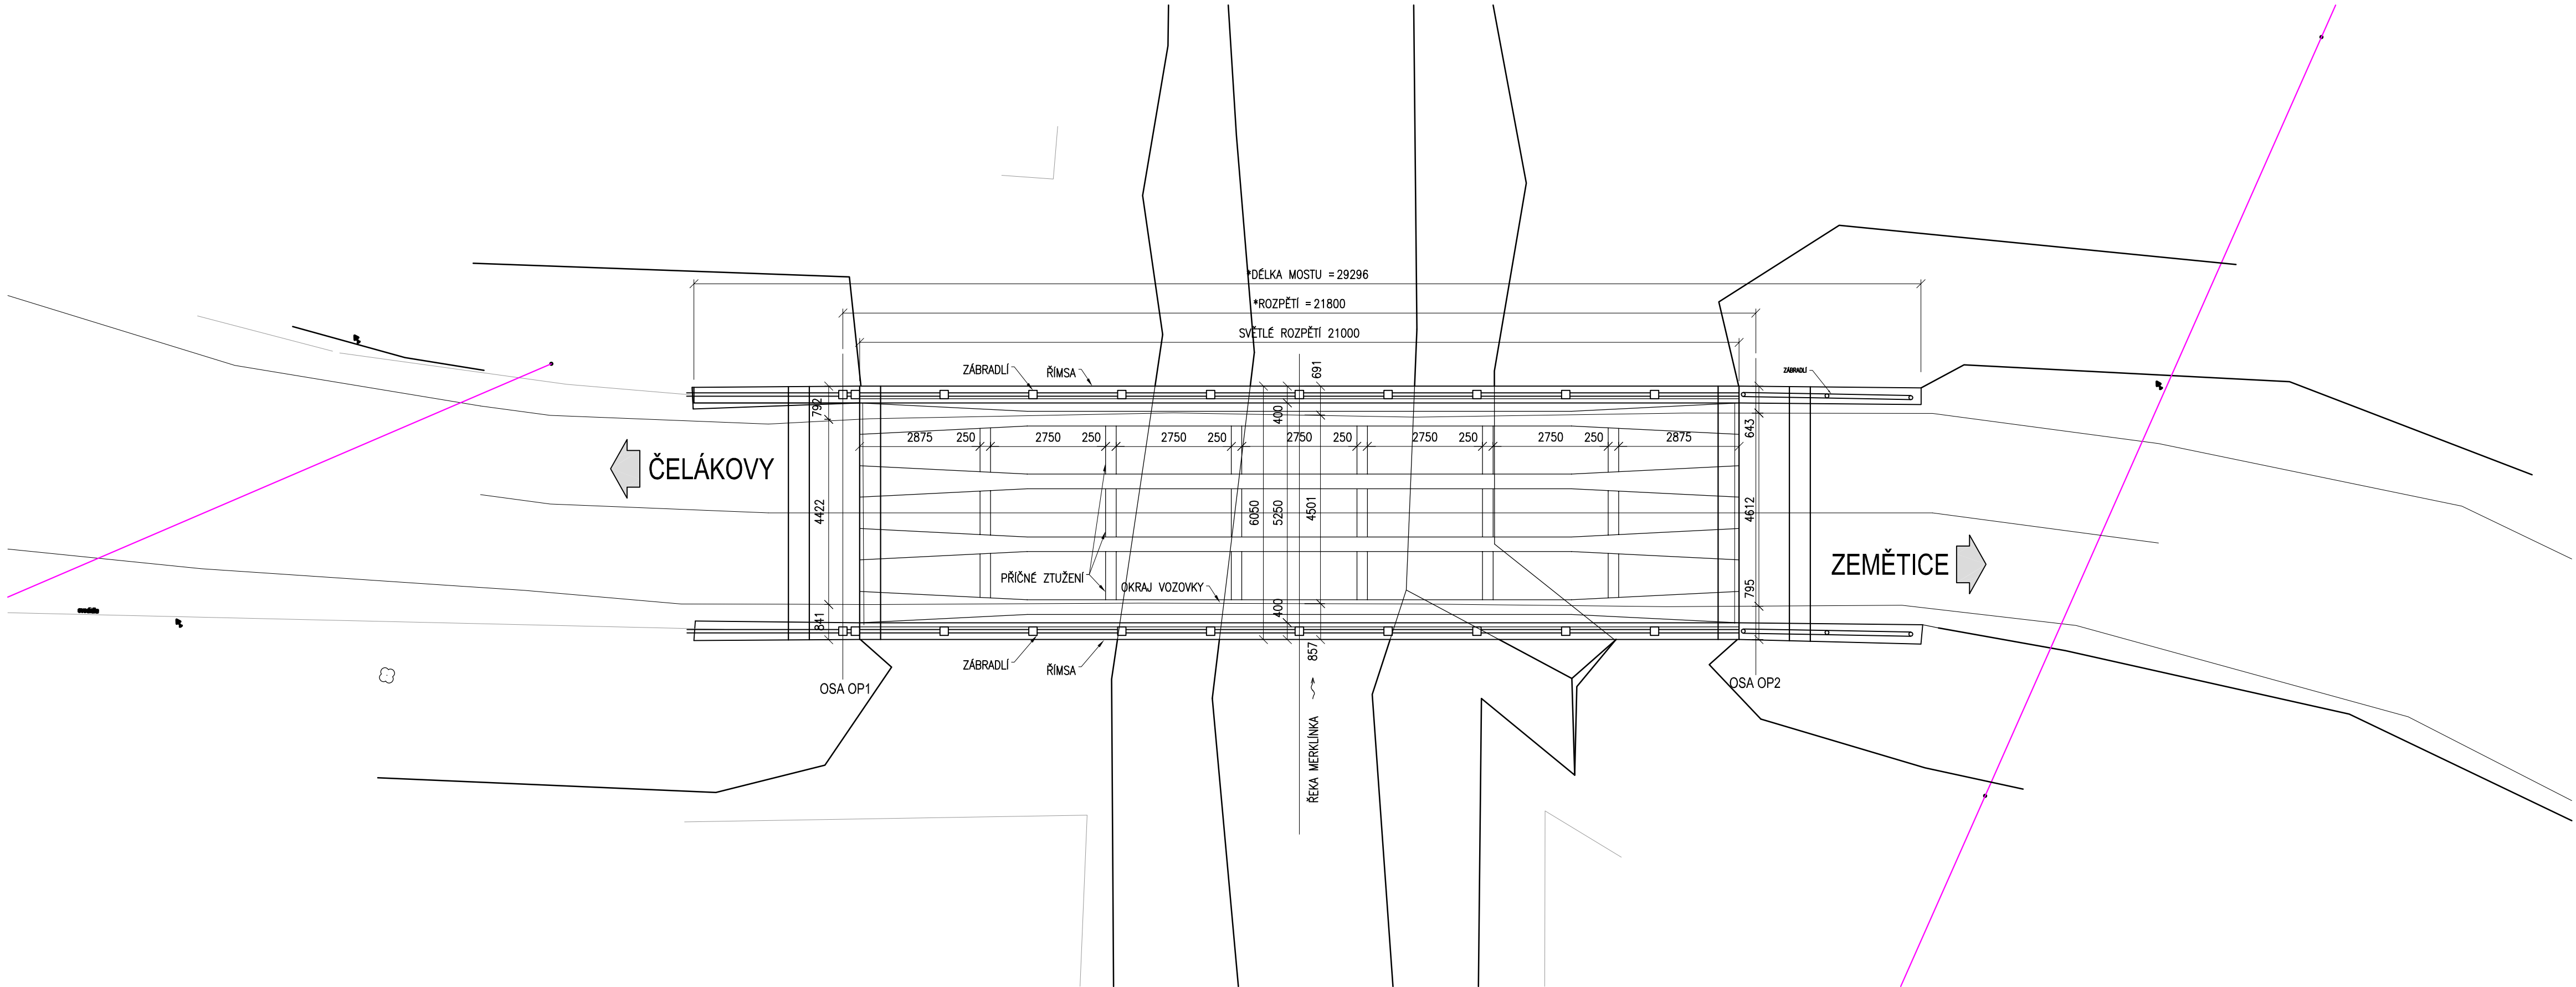

POZNÁMKY:

- 1. ROZMĚRY STÁVAJÍCÍHO MOSTU JSOU DEFINOVÁNY NA ZÁKLADĚ ZAMĚŘENÍ (12/2019), STAVEBNĚ TECHNICKÉHO PRŮZKUMU (12/2019) A MOSTNÍHO LISTU.
- 2. ROZMĚRY SPODNÍ STAVBY JSOU POUZE INDIKATIVNÍ.
- 3. ÚDAJE OZNAČENÉ * BYLY ODHADNUTY NA ZÁKLADĚ PŘECHOZÍCH ZKUŠENOSTÍ – NEBYLO ZAMĚŘENO. PŘEDPOKLÁDÁ SE, ŽE PRO ÚČELY TOHOTO PROJEKTU JE TENTO ZPŮSOB DOSTAČUJÍCÍ.
- 4. ODVODŇOVACÍ ŽLAB A MOSTNÍ ŘÍMSA BYLY V DOBĚ PRŮZKUMU ZNAČNĚ ZANESENY – TVAR ŘÍMSY SMĚREM K VOZOVCE SE MŮŽE LEHCE LIŠIT.

ZODP. PROJEKTANT	VYPRACOVAL	Ing. MARTIN KRÁTKÝ BRANDEJSOVO NÁM. 1219/1, 165 00 PRAHA IČ 885 883 60, TEL. +420 724 818 931	
ING. MARTIN KRÁTKÝ	ING. MARTIN KRÁTKÝ		
KRAJ	KAT.ÚZEMÍ		
PLZEŇSKÝ	ČELÁKOVY		
OBJEDNATEL	SÚSPK - Správa a údržba silnice Plzeňského kraje p.o.	FORMÁT	4x A4
AKCE		DATUM	03/2020
STAVEBNÍ ÚPRAVY MOSTU EV.Č. 182-004		ÚČEL	-
		ČÍS.ZAKÁZKY	-
		MĚŘÍTKO	1:100
		ČÍS. PŘÍLOHY	ČÍS. KOPIE
OBSAH	STÁVAJÍCÍ STAV - PŮDORYS		D.1.2.1