


STÁVAJÍCÍ STAV - PODÉLNÝ ŘEZ

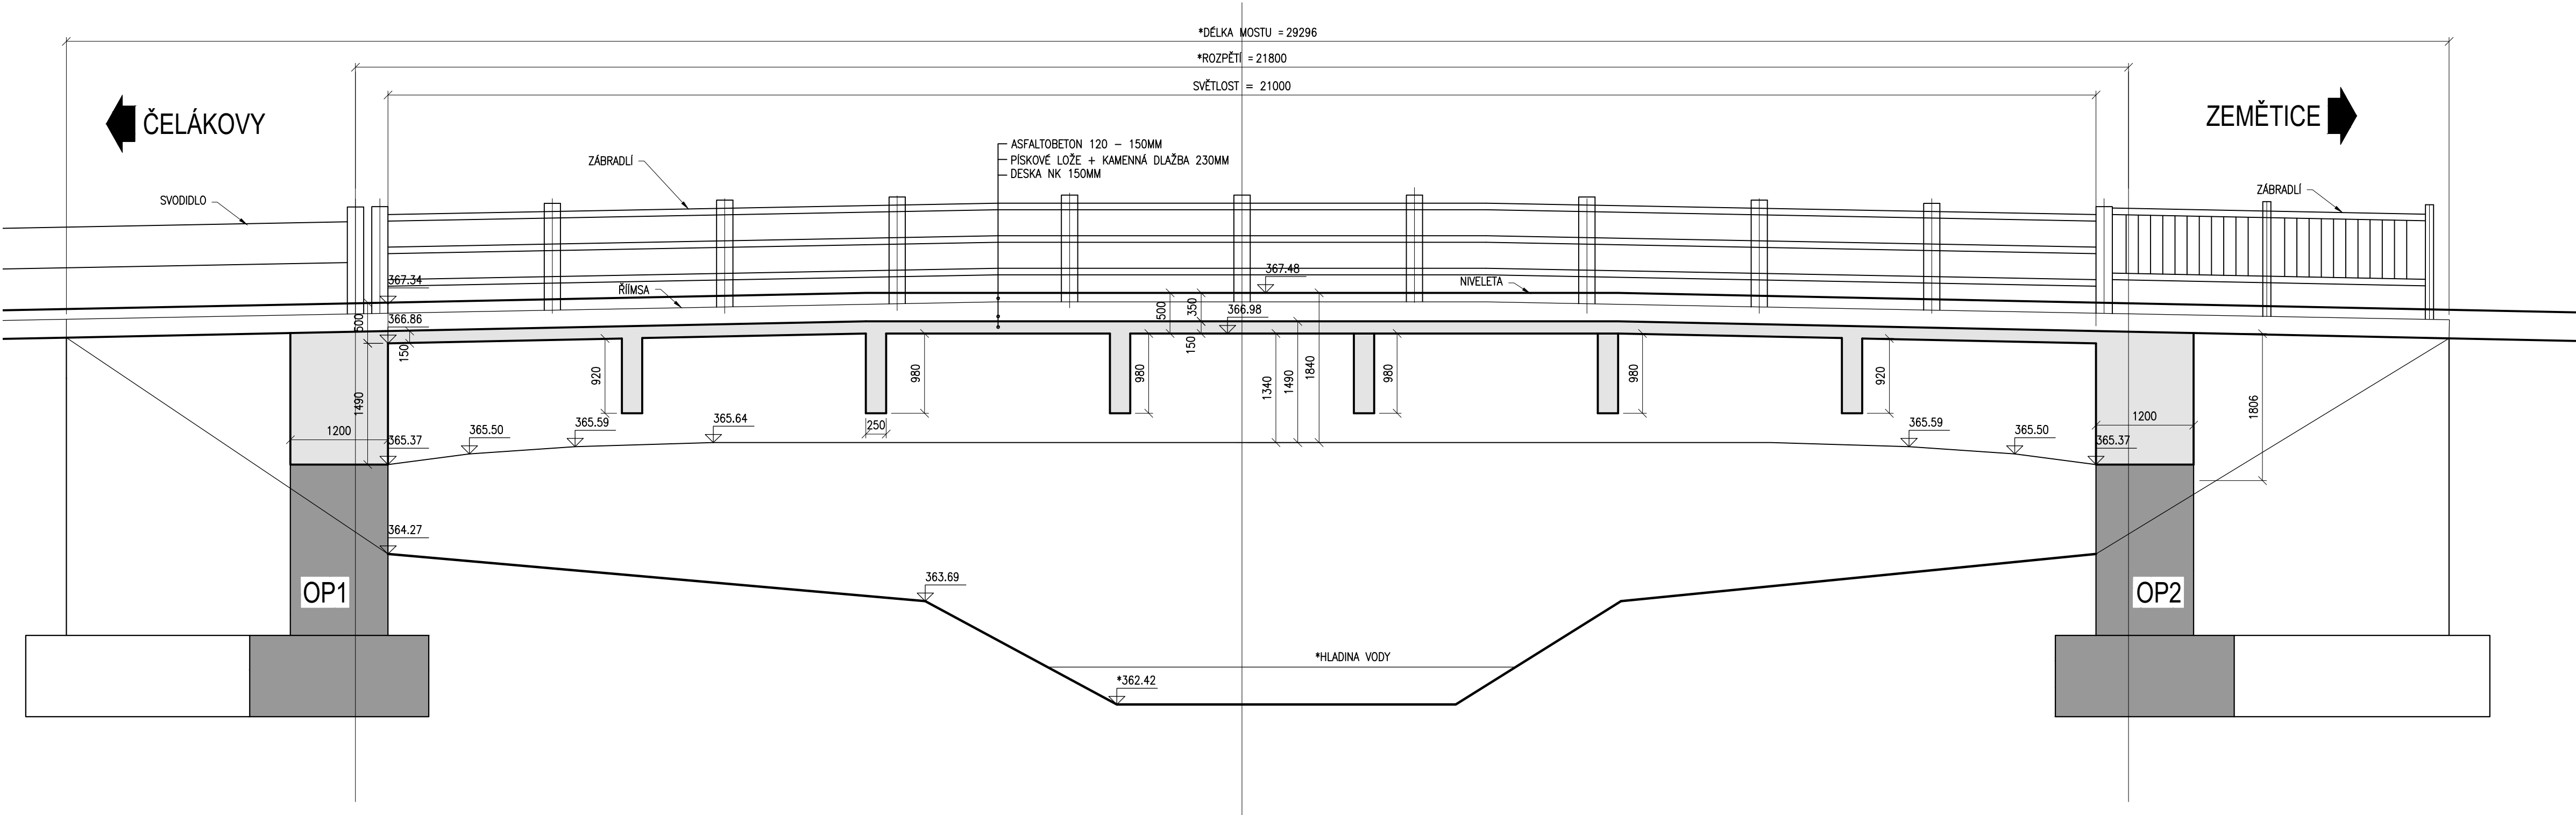

POZNÁMKY:

- ROZMĚRY STÁVAJÍCÍHO MOSTU JSOU DEFINOVÁNY NA ZÁKLADĚ ZAMĚŘENÍ (12/2019), STAVEBNĚ TECHNICKÉHO PRŮZKUMU (12/2019) A MOSTNÍHO LISTU.
- ROZMĚRY SPODNÍ STAVBY JSOU POUZE INDIKATIVNÍ.
- ÚDAJE OZNAČENÉ * BYLY ODHADNUTY NA ZÁKLADĚ PŘECHOZÍCH ZKUŠENOSTÍ – NEBYLO ZAMĚŘENO. PŘEDPOKLÁDÁ SE, ŽE PRO ÚČELY TOHOTO PROJEKTU JE TENTO ZPŮSOB DOSTAČUJÍCÍ.
- ODVODŇOVACÍ ŽLAB A MOSTNÍ ŘÍMSA BYLY V DOBĚ PRŮZKUMU ZNAČNĚ ZANESENY – TVAR ŘÍMSY SMĚREM K VOZOVCE SE MŮŽE LEHCE LIŠIT.

ZODP. PROJEKTANT		VYPRACOVAL		Ing. MARTIN KRÁTKÝ BRANDEJSOVO NÁM. 1219/1, 165 00 PRAHA IČ 885 883 60, TEL. +420 724 818 931	
ING. MARTIN KRÁTKÝ		ING. MARTIN KRÁTKÝ			
KRAJ		KAT.ÚZEMÍ			
PLZEŇSKÝ		DOMAŽLICE			
OBJEDNATEL SÚSPK - Správa a údržba silnice Plzeňského kraje p.o.				FORMÁT	4x A4
AKCE				DATUM	03/2020
STAVEBNÍ ÚPRAVY MOSTU EV.Č. 182-004				ÚČEL	-
				ČÍS.ZAKÁZKY	-
				MĚŘITKO	1:50
				ČÍS. PŘÍLOHY	ČÍS. KOPIE
OBSAH STÁVAJÍCÍ STAV - PODÉLNÝ ŘEZ				D.1.2.2	