


Dopravně inženýrská opatření - etapa 3d a 3f

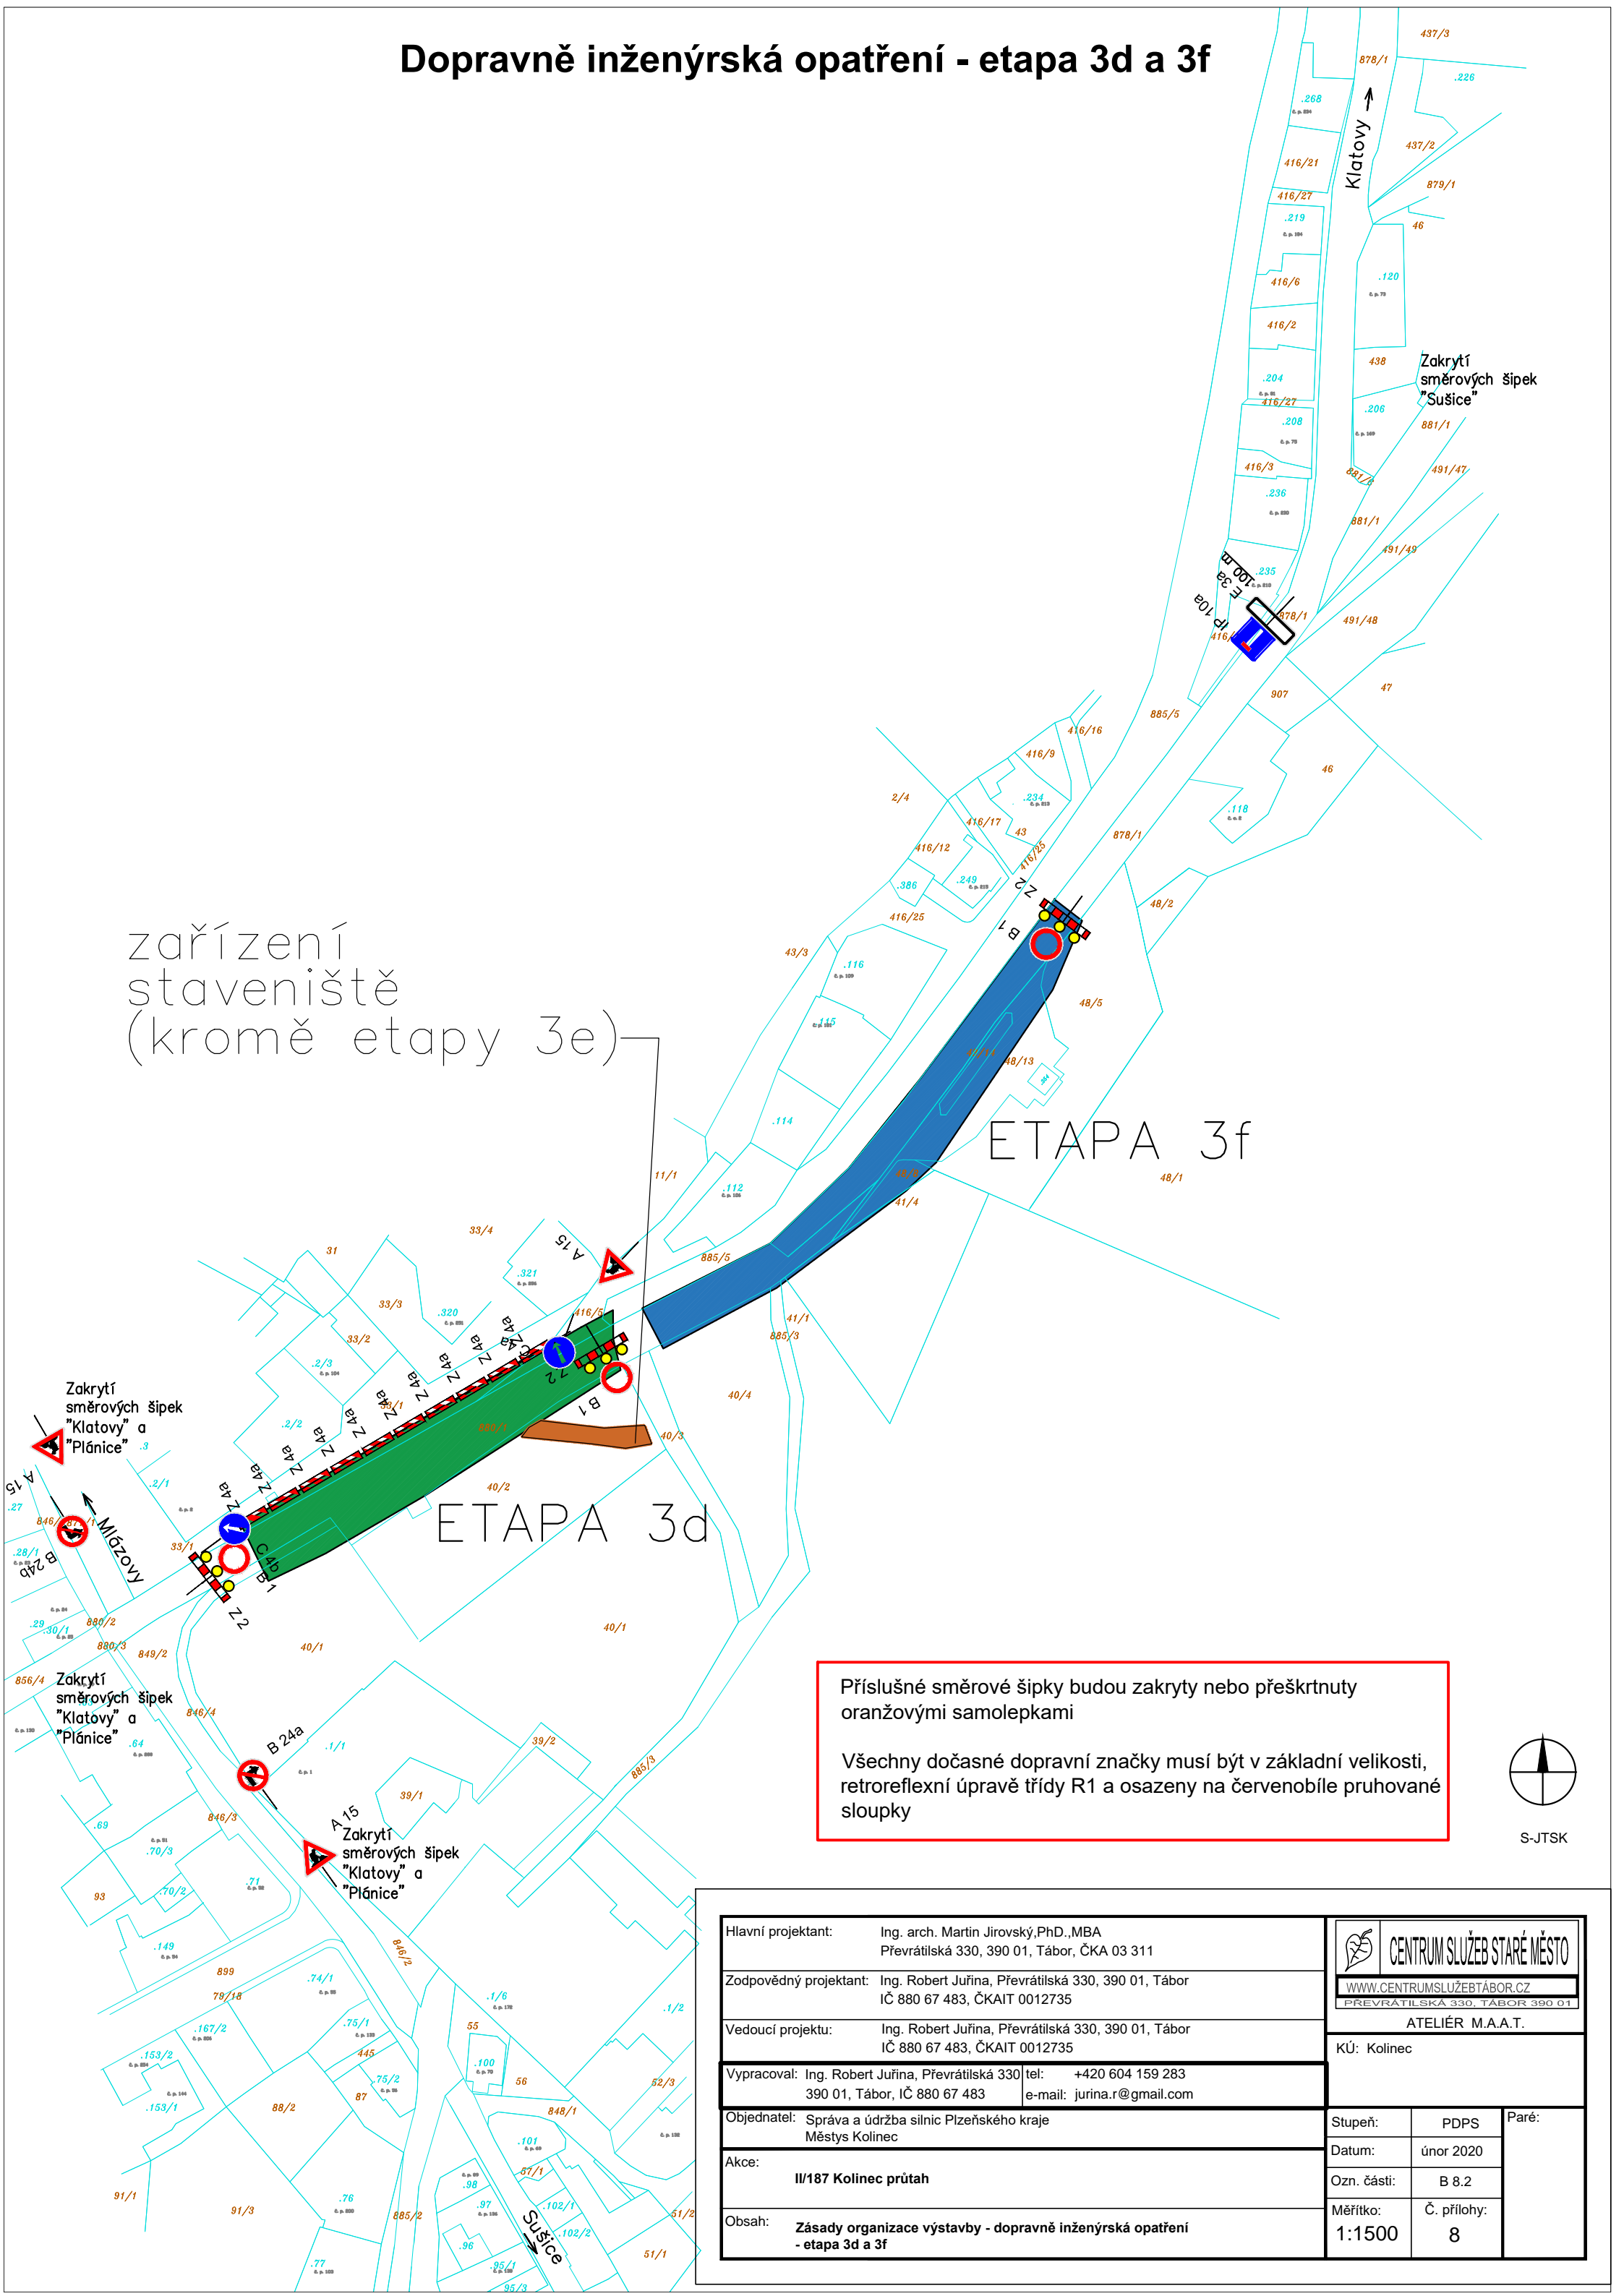


zařízení  
staveniště  
(kromě etapy 3e)

ETAPA 3f


ETAPA 3d

Príslušné směrové šípky budou zakryty nebo přeškrtnuty oranžovými samolepkami

Všechny dočasné dopravní značky musí být v základní velikosti, retroreflexní úpravě třídy R1 a osazeny na červenobíle pruhované sloupky

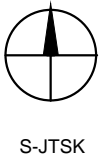

Hlavní projektant:	Ing. arch. Martin Jirovský,PhD.,MBA Převrátilská 330, 390 01, Tábor, ČKA 03 311
Zodpovědný projektant:	Ing. Robert Juřina, Převrátilská 330, 390 01, Tábor IČ 880 67 483, ČKAIT 0012735
Vedoucí projektu:	Ing. Robert Juřina, Převrátilská 330, 390 01, Tábor IČ 880 67 483, ČKAIT 0012735
Vypracoval:	Ing. Robert Juřina, Převrátilská 330, 390 01, Tábor 390 01, Tábor, IČ 880 67 483
Objednatel:	Správa a údržba silnic Plzeňského kraje Městys Kolinec
Akce:	II/187 Kolinec průtah
Obsah:	Zásady organizace výstavby - dopravně inženýrská opatření - etapa 3d a 3f

 CENTRUM SLUŽEB STARÉ MĚSTO		
WWW.CENTRUMSLUZEBTABOR.CZ		
PŘEVŘÁTILSKÁ 330, TÁBOR 390 01		
ATELIÉR M.A.A.T.		
KÚ: Kolinec		
Stupeň:	PDPS	Paré:
Datum:	únor 2020	
Ozn. části:	B 8.2	
Měřítko:	Č. přílohy:	
1:1500	8	