




PODÉLNÝ PROFIL II/187

 

PODÉLNÝ PROFIL III/18714

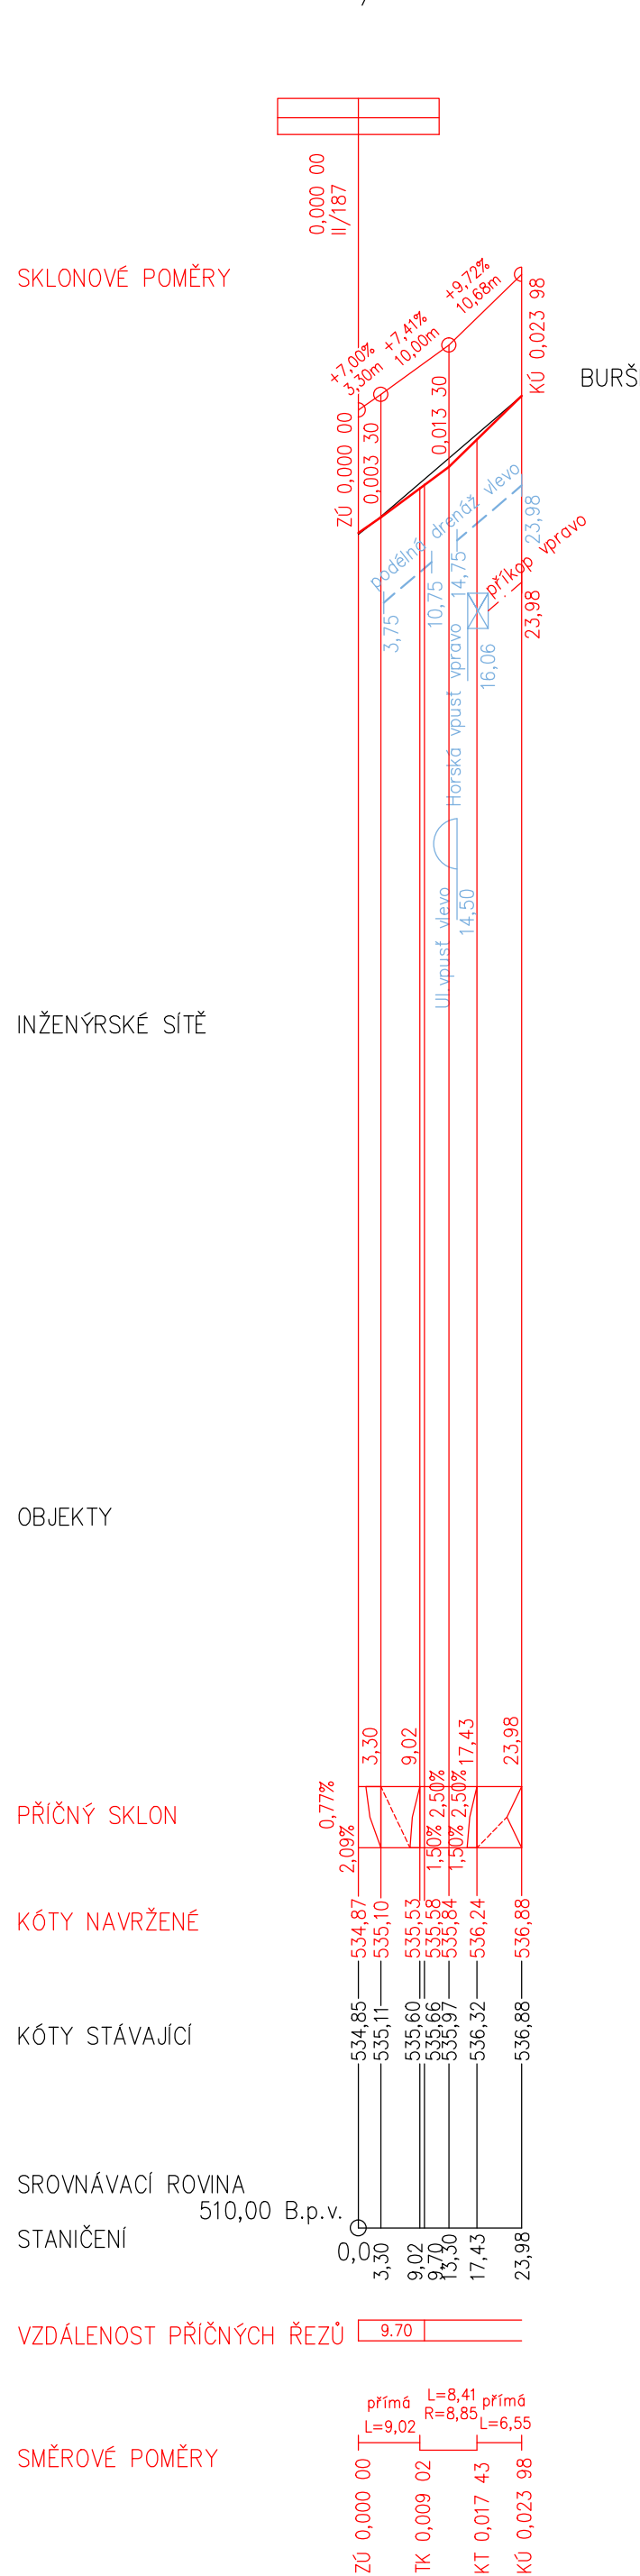

PODÉLNÝ PROFIL III/18716

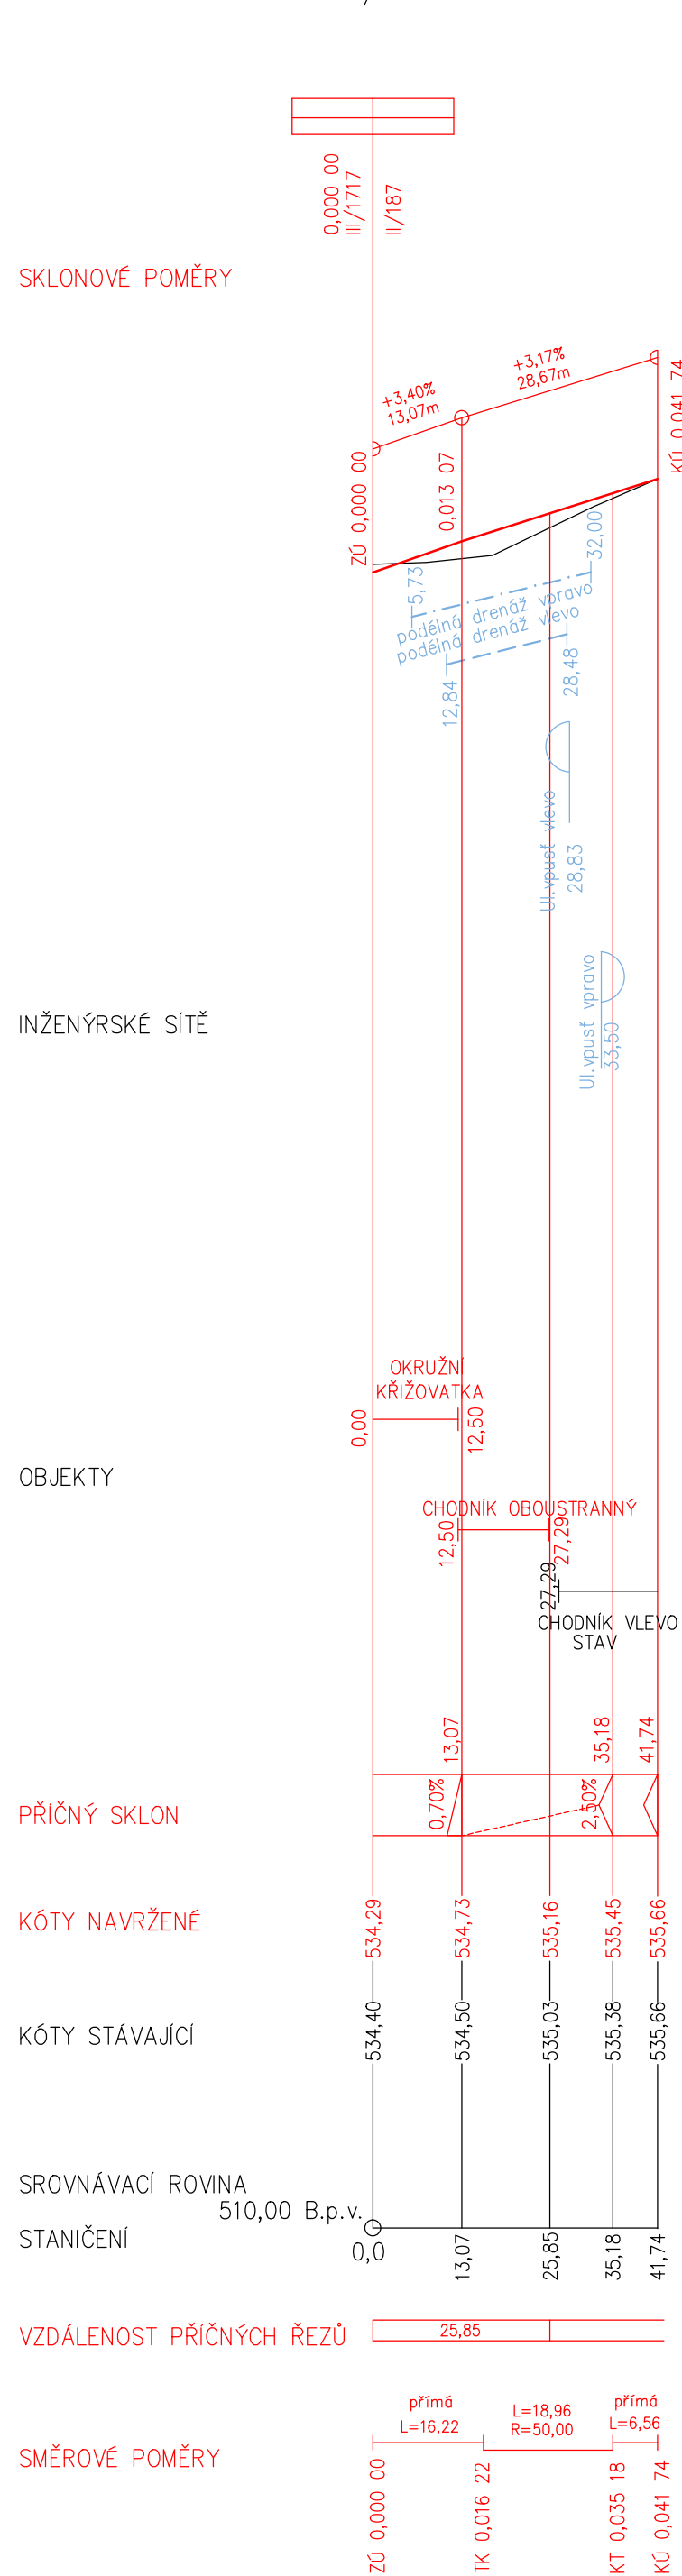

Hlavní projektant: Ing. arch. Martin Jureš, PhD., MBA Převrátská 330, 390 01, Tábor, ČR, 03 311		Zodpovědný projektant: Ing. Robert Jureš, Převrátská 330, 390 01, Tábor ČR 390 01 483, ČR 03 311 02728		Výrobce projektu: Ing. Robert Jureš, Převrátská 330, 390 01, Tábor ČR 390 01 483, ČR 03 311 02728	
Výpracoval: Ing. Robert Jureš, Převrátská 330, 390 01, Tábor ČR 390 01 483, ČR 03 311 02728		Výpracoval: Ing. Robert Jureš, Převrátská 330, 390 01, Tábor ČR 390 01 483, ČR 03 311 02728		Výpracoval: Ing. Robert Jureš, Převrátská 330, 390 01, Tábor ČR 390 01 483, ČR 03 311 02728	
Alce: 8187 Kolínec, přelom		Alce: 8187 Kolínec, přelom		Alce: 8187 Kolínec, přelom	
Číslo: Podélné profily		Číslo: Podélné profily		Číslo: Podélné profily	
Stupeň: PDRP		Stupeň: PDRP		Stupeň: PDRP	
Datum: únor 2020		Datum: únor 2020		Datum: únor 2020	
Číslo: 011		Číslo: 011		Číslo: 011	
Město: Č. přelom		Město: Č. přelom		Město: Č. přelom	
Měřítko: 1:1000/100		Měřítko: 1:1000/100		Měřítko: 1:1000/100	