


POSOUZENÍ ROZHLEDU DLE ČSN 73 6102/Z1

TYP USPOŘADÁNÍ: A  
SKUPINA VOZIDEL: 2  
PŘÍČNÉ USPOŘADÁNÍ: a  
VE SMĚRU OD OBCE ČÁSTKOV  
NÁVRHOVÁ RYCHLOST Vn=30 km/h  
POŽADOVANÁ DÉLKA ROZHLEDU Xb=45 m  
SKUTEČNÁ DÉLKA ROZHLEDU: 45 m – VYHOVUJE  
VE SMĚRU OD OBCE TACHOV  
NÁVRHOVÁ RYCHLOST Vn=50 km/h  
POŽADOVANÁ DÉLKA ROZHLEDU Xc=65 m  
SKUTEČNÁ DÉLKA ROZHLEDU: min. 70 m – VYHOVUJE

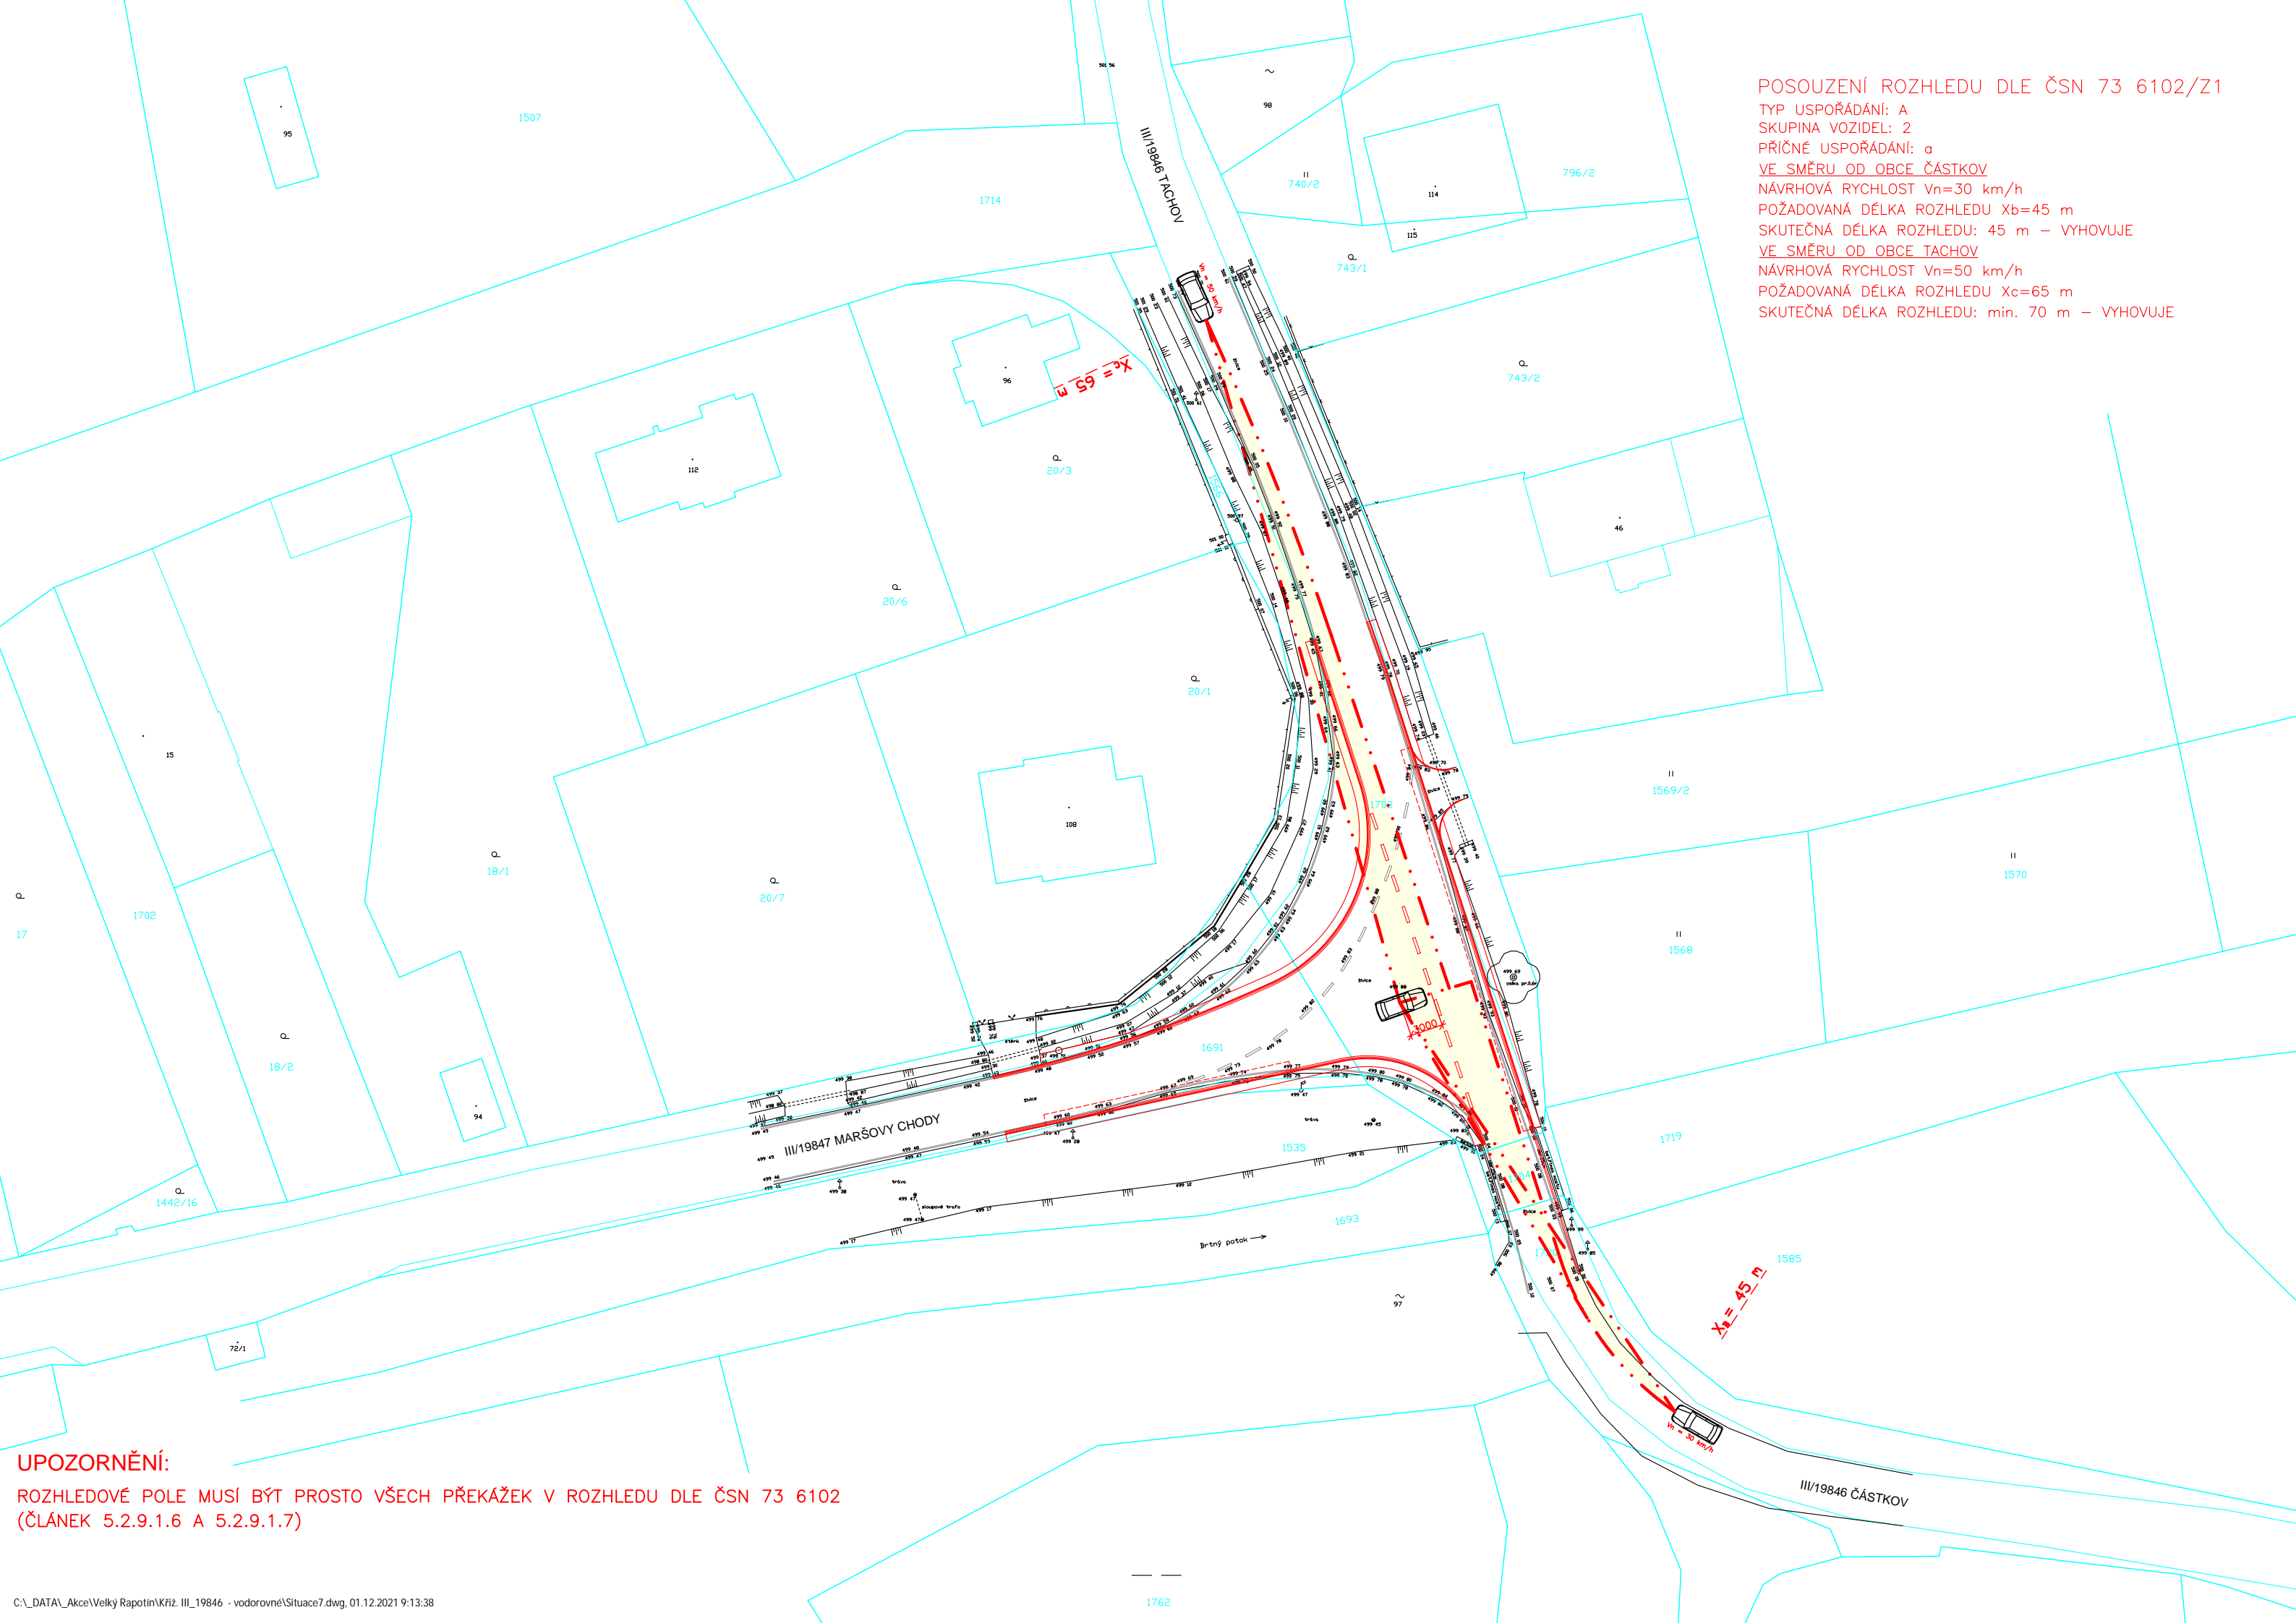

UPOZORNĚNÍ:  
ROZHLEDOVÉ POLE MUSÍ BÝT PROSTO VŠECH PŘEKÁŽEK V ROZHLEDU DLE ČSN 73 6102  
(ČLÁNEK 5.2.9.1.6 A 5.2.9.1.7)