


SITUACE
M 1 : 250

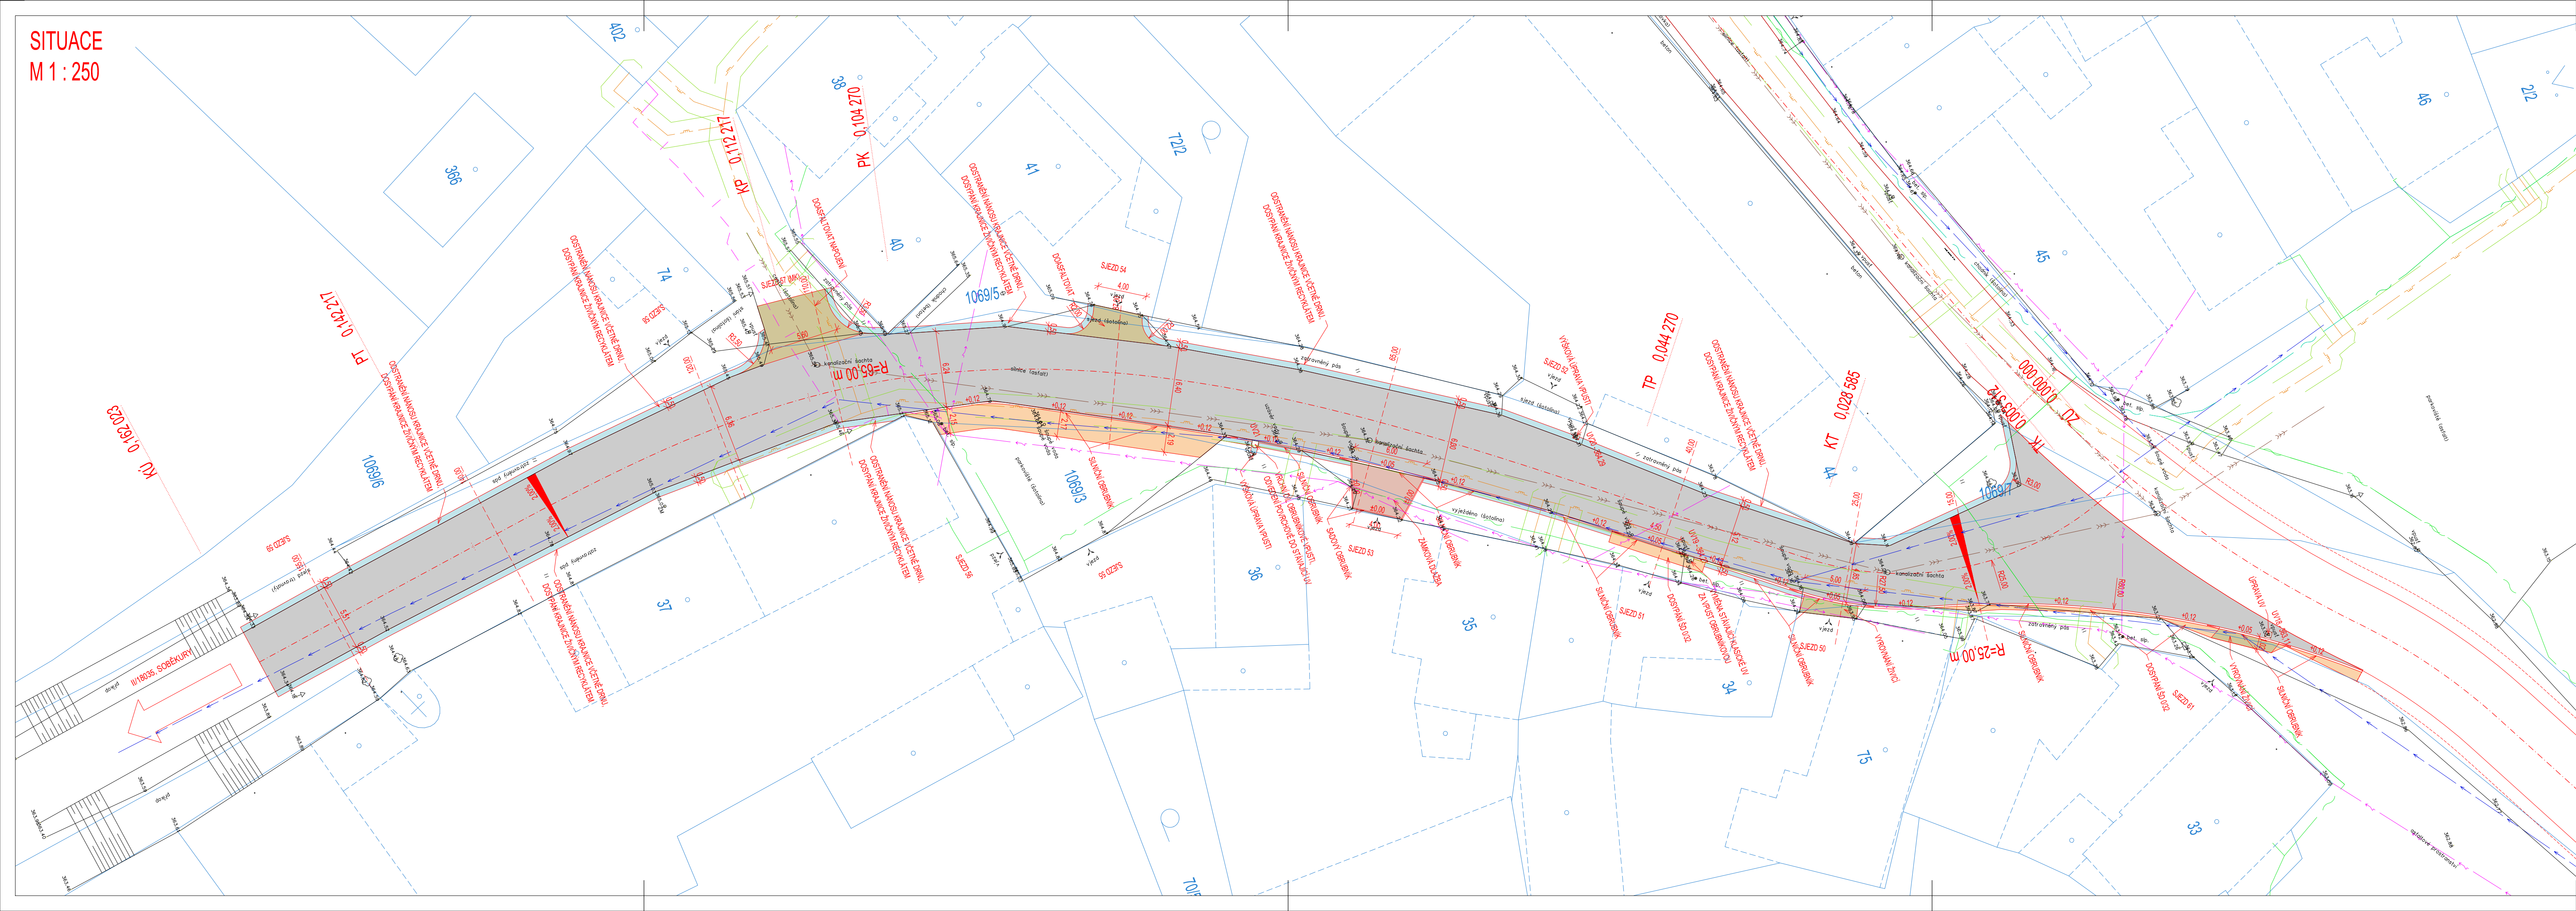

LEGENDA:

VÝKRES

- STAVEBNÍ ÚPRAVY - NÁVRH
- GEODETICKÉ ZAMĚŘENÍ
- KATASTRÁLNÍ MAPA (DKM)

PLOCHY

- KOMUNIKACE - ŽIVICE (OBRUSNÁ+LOŽNÁ VRSTVA)
- KOMUNIKACE - ŽIVICE (OBRUSNÁ VRSTVA)
- KOMUNIKACE - ŽIVICE (OBRUSNÁ VRSTVA - DOASFALTOVÁNÍ)
- ZPEVNĚNÉ PLOCHY - ŽIVICE
- ZPEVNĚNÉ PLOCHY - DLAŽBA
- NEZPEVNĚNÁ KRAJNICE - R-MATERIÁL
- ZPEVNĚNÉ PLOCHY - ŠTERKODRŤ 0/32
- ZELEN

INŽENÝRSKÉ SÍTĚ

STAV

- ELEKTRO NN - NADZEMNÍ (ČEZ)
- ELEKTRO NN - PODZEMNÍ ČEZ
- PLYNOVOD - OCHRANNÉ PÁSMO
- SDĚLOVACÍ VEDENÍ - NADZEMNÍ (CETIN)
- SDĚLOVACÍ VEDENÍ - PODZEMNÍ (CETIN)
- VODOVOD
- KANALIZACE - JEDNOTNÁ
- ULIČNÍ VYPUST (NOVÁ, UPRAVENÁ) + PŘÍPOJKA

NÁVRH

- U/Vxx

STAVEBNÍ OBJEKTY REALIZOVANÉ V RÁMCI STAVBY
PD - III/18035 DNEŠICE - OPRAVA (AKTUALIZACE)"

SO 101 KOMUNIKACE 1 (JIŽ ZREALIZOVÁNO)
SO 102 KOMUNIKACE 2
SO 103 KOMUNIKACE 3
SO 104 OSTATNÍ ÚPRAVY

SOUŘADNICOVÝ SYSTÉM: S-JTSK, VÝŠKOVÝ SYSTÉM: Bpv

INVESTOR	SÚS PLZEŇSKÉHO KRAJE, PŘÍSPĚVKOVÁ ORGANIZACE, KOTEROVSKÁ 462/162, 326 00 PLZEŇ IČ: 72053119 telefon: 377 172 101 e-mail: posta@suspk.eu		
ZHOTOVITEL	ING. JIŘÍ ULMAN, KRÁTKÁ 768, 330 12 HORNÍ BRÍZA telefon: 775 901 486 e-mail ulman.jiri@gmail.com		
PROJEKTANT ČÁSTI, SO	ING. JIŘÍ ULMAN, KRÁTKÁ 768, 330 12 HORNÍ BRÍZA telefon: 775 901 486 e-mail ulman.jiri@gmail.com		
KRAJ: PLZEŇSKÝ KATASTRÁLNÍ ÚZEMÍ: DNEŠICE	VYPRACOVAL:	STUPEŇ PD	PDPs
	ING. JIŘÍ ULMAN	DATUM	02 / 2021
		MĚŘÍTKO	1 : 250
		FORMÁT	297 x 1050

AUTORIZACE (ČKAIT 0202002)

ING. JIŘÍ ULMAN

STAVBA:	PD - III/18035 DNEŠICE - OPRAVA (AKTUALIZACE)	OZNAČENÍ PŘÍLOHY
ČÁST PD:	STAVEBNÍ ČÁST	B
STAVEBNÍ OBJEKT:	SO 103 KOMUNIKACE 3	3
PŘÍLOHA:	SITUACE	2

Ing. JIŘÍ ULMAN
autORIZACE pro dopravní stavby
ČKAIT - 0202002