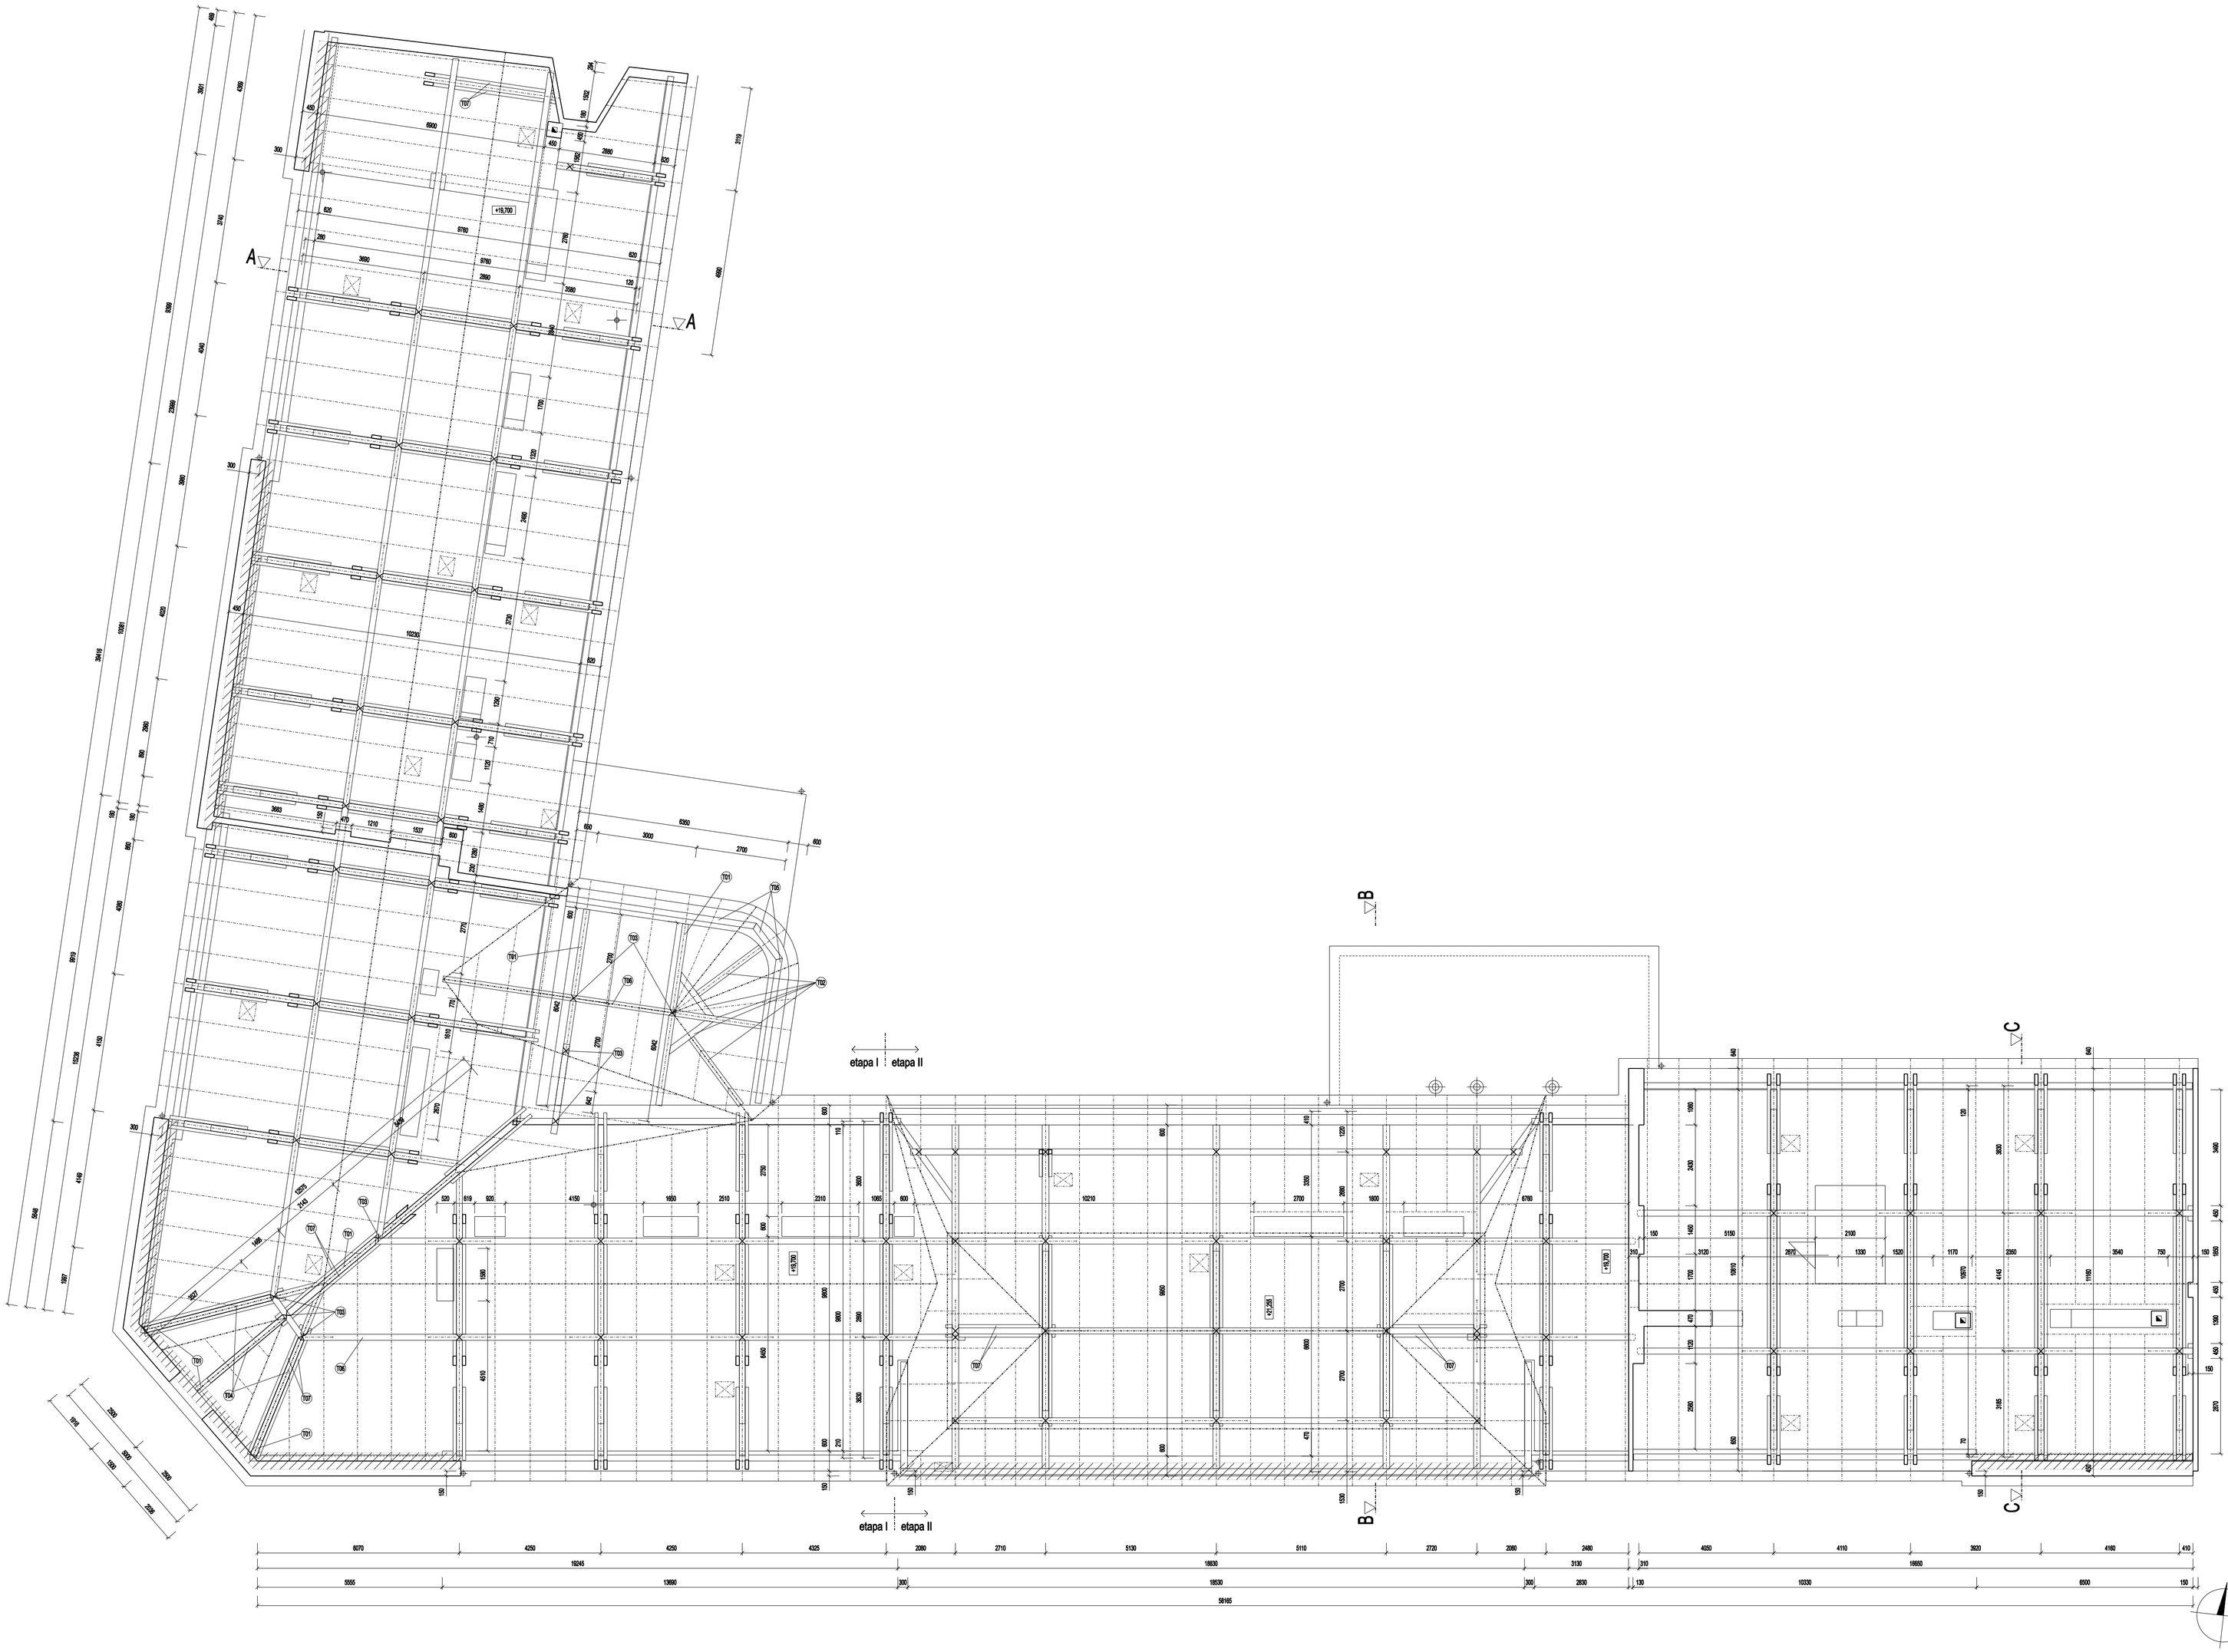

Legenda

zesílení / zanesení zhlaví trámů

tabulka prvků krovu		
ozn.	profil	typ
T01	200/240	vazný trám
T02	200/240	trám
T03	160/180	sloupek
T04	160/180	vzpěra
T05	160/180	pozednice
T06	160/180	vaznice
T07	2x100/180	kleština
T08	130/180	krokev
T09	160/200	krokev
T10	90/130	plsek

Poznámka:

Detail výměny zhlaví vazných trámů viz konstrukční část.
Nahnilá část zhlaví vazných trámů se odřízne 300 mm od líce zdi a vazný trám se zesílí oboustrannými příložkami. Na uliční straně budovy budou příložky profilu 100/240, na straně dvorní 60/240. Příložky se sešroubují s vazným trámem svorníky M20 a M16.
Délka příložek u vazeb na dvorní straně východní části budovy s větším rozponem budou prodlouženy až k sloupkům, tedy z 2000 mm na délku cca 3500 mm.
Výměněna budou všechna zhlaví vazných trámů, krokve z 1/3 celkového množství.
Veškeré dřevěné prvky budou ošetřeny impregnací proti plísni a hnilobě.

Investor: Integrovaná střední škola živnostenská, Plzeň				ING. RUDOLF JEDLIČKA Pod Nemocnicí 1040/II 33701 Rokycany	
CAD	Zodp. projektant	Ved. projektant	Statik		
Opatrný	Ing. Jedlička	Ing. Jedlička	Ing. Racek		
				Stupeň	DPS
Obec: Plzeň		Kraj: Plzeňský		Datum	02/2022
Akce: Výměna střešní krytiny Integrovaná střední škola živnostenská, Plzeň				Zakázk. číslo	663
				Formát	8 x A4
				Měřítko	1:100
Obsah: Půdorys krovu, stávající stav				Číslo přílohy	1.2