


PŮDORYS 1.NP

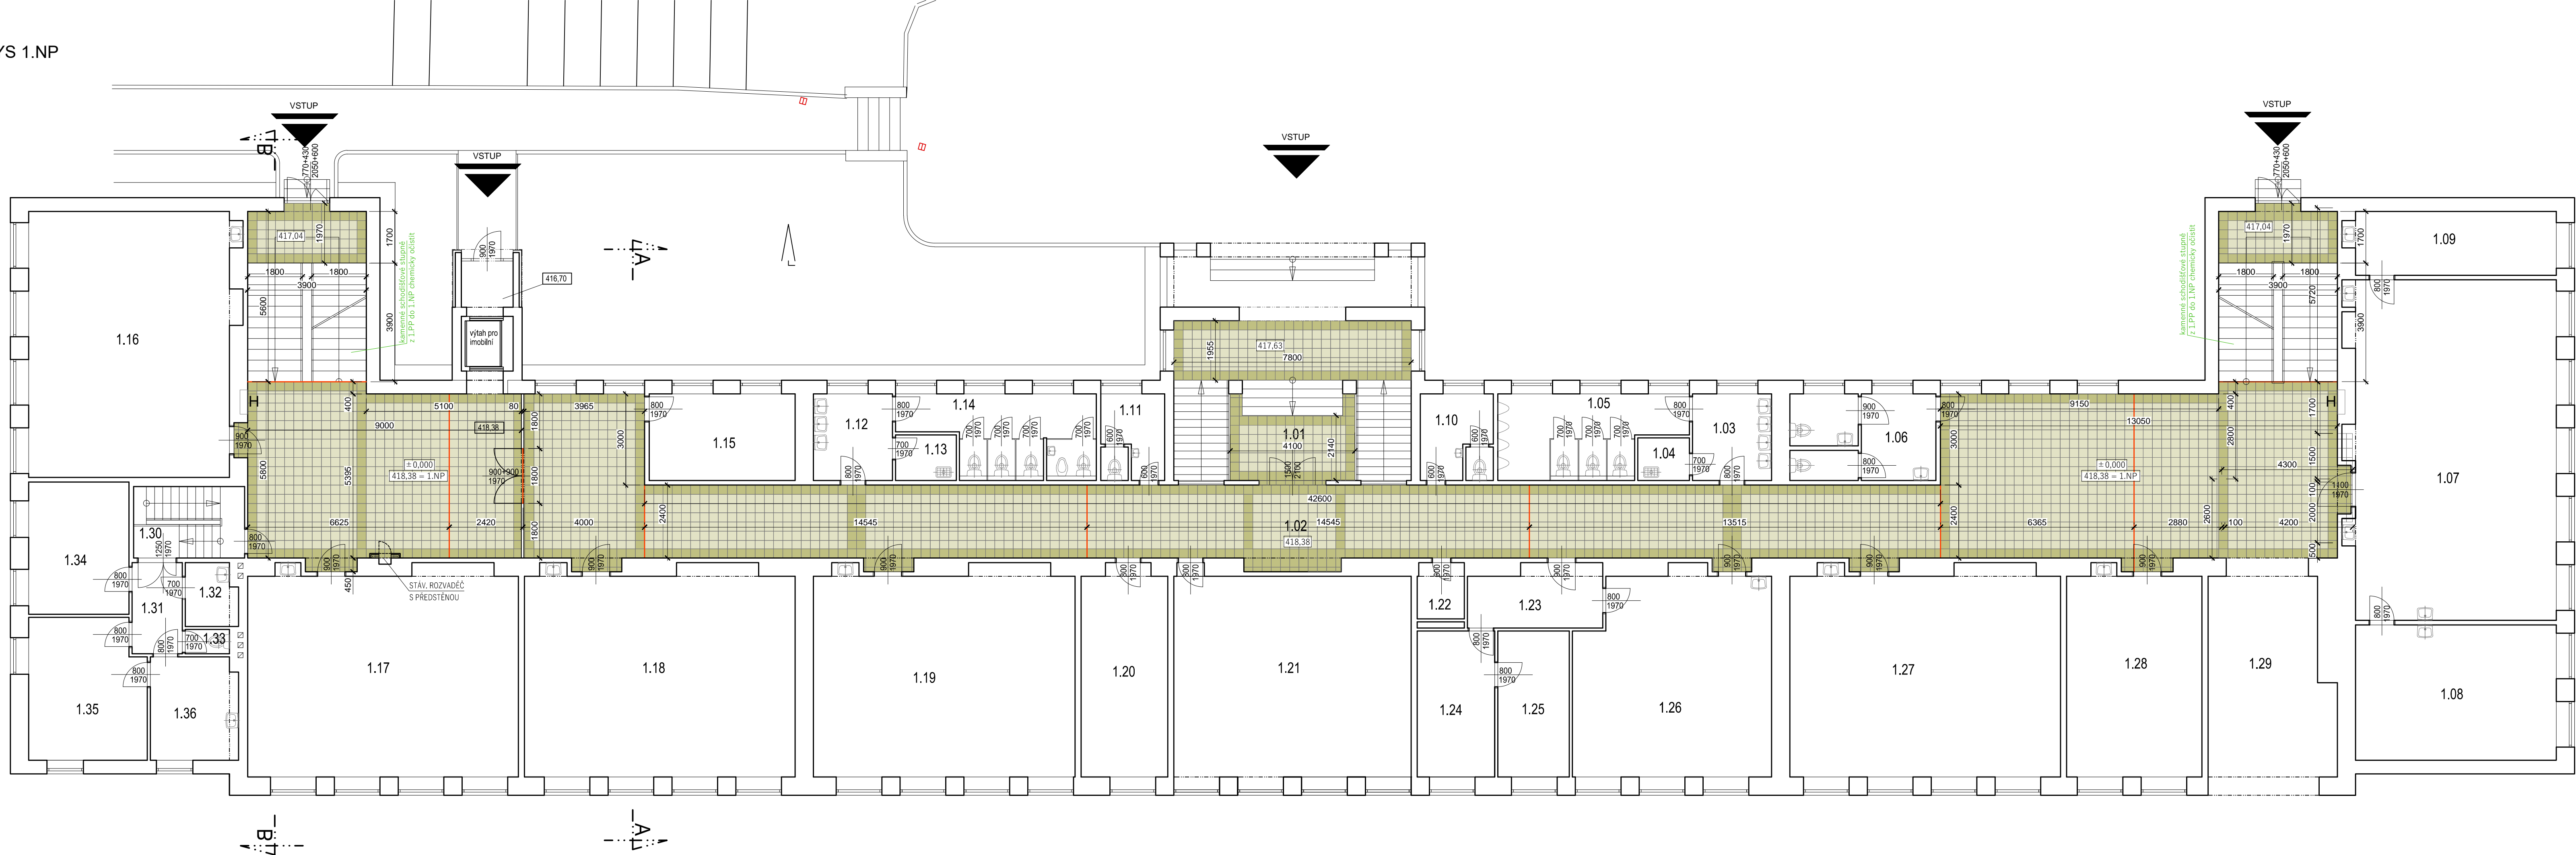


LEGENDA

- STÁVAJÍCÍ ZDIVO OBVODOVÉ - KERAMICKÉ TVÁRNICE RŮZNÉ TLOUŠTKY
- NAVRHOVANÁ KERAMICKÁ DLAŽBA FORMÁT 300/300 MM
- DILATACE DLAŽBY


LEGENDA MÍSTNOSTÍ

Č.M.	NÁZEV MÍSTNOSTI	m ²	PODLAHA
1.01	VSTUP	43.04	KERAMICKÁ DLAŽBA
1.02	CHODBA	326.05	KERAMICKÁ DLAŽBA
1.03	UMÝVÁRNA HOŠÍ	7.71	KERAMICKÁ DLAŽBA
1.04	ÚKLIDOVÁ KOMORA	2.38	KERAMICKÁ DLAŽBA
1.05	WC HOŠÍ	15.26	KERAMICKÁ DLAŽBA
1.06	WC+PŘEDS. UČ.+IMOBILNÍ	13.27	KERAMICKÁ DLAŽBA
1.07	UČEBNA VV	76.24	PVC
1.08	KABINET VV	29.37	PVC
1.09	SKLAD POMŮCEK	14.26	PVC
1.10	OŠETŘOVNA	6.80	PVC
1.11	OŠETŘOVNA	5.95	PVC
1.12	PŘEDSÍRKA WC	7.63	KERAMICKÁ DLAŽBA
1.13	ÚKLID	3.00	KERAMICKÁ DLAŽBA
1.14	WC DÍVKY	15.41	KERAMICKÁ DLAŽBA
1.15	KABINET	13.68	PVC
1.16	UČEBNA KMENOVÁ	58.69	PVC
1.17	UČEBNA KMENOVÁ	60.34	PVC
1.18	UČEBNA KMENOVÁ	60.36	PVC
1.19	UČEBNA KMENOVÁ	60.36	PVC
1.20	KABINET	17.97	PVC
1.21	UČEBNA KMENOVÁ	52.07	PVC
1.22	ELEKTROROZVODNA	3.34	KERAMICKÁ DLAŽBA
1.23	CHODBA	9.10	KERAMICKÁ DLAŽBA
1.24	KABINET	13.05	PVC
1.25	KABINET	11.77	PVC
1.26	UČEBNA	40.18	PVC
1.27	UČEBNA HV	60.36	PVC
1.28	KABINET HV	25.78	PVC
1.29	CHODBA SPOJOVACÍ	60.36	KERAMICKÁ DLAŽBA
1.30	CHODBA	8.87	KERAMICKÁ DLAŽBA
1.31	CHODBA	5.36	KERAMICKÁ DLAŽBA
1.32	KOUPELNA	3.43	KERAMICKÁ DLAŽBA
1.33	WC	1.16	KERAMICKÁ DLAŽBA
1.34	POKOJ	14.35	PARKETY
1.35	POKOJ	17.55	PARKETY
1.36	KUCHYŇ	9.80	PVC

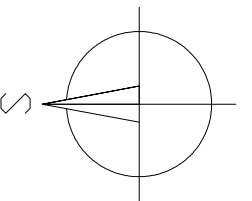

± 0,000 = 418,38 m.n.m. - JTSK , Bpv

Zpracoval :	Ing. arch. Lenka Špičková	Hlavní projektant :	Ing. Drahošlav Koura
Zodpovědný projektant :	Ing. Drahošlav Koura,	ČKAIT č. 0200293 , autorizovaný stavitel pro pozemní stavby	
Investor :	Gymnázium Jaroslava Vrchlického Klatovy, Národních mučedníků 347, Klatovy		
Název stavby :	GYMNÁZIUM KLATOVY - OPRAVA DLAŽEB NA CHODBÁCH - 2. ETAPA		
Místo :	Klatovy	pozemky :	st.p.č. 1768, k.ú. Klatovy
Objekty :	-		
Název výkresu :	PŮDORYS 1.NP		



projektční a stavebně-inženýrská kancelář,
Vítězslava 99, 33901 Klatovy
IČO : 25241099 , adestik@adestik.cz

Paré č.:	Stupeň : DSP/DPS
	Datum : 04/2022
	Formát : 297x1110
měřítka :	ozn. výkresu:
1:100	D.1.13