


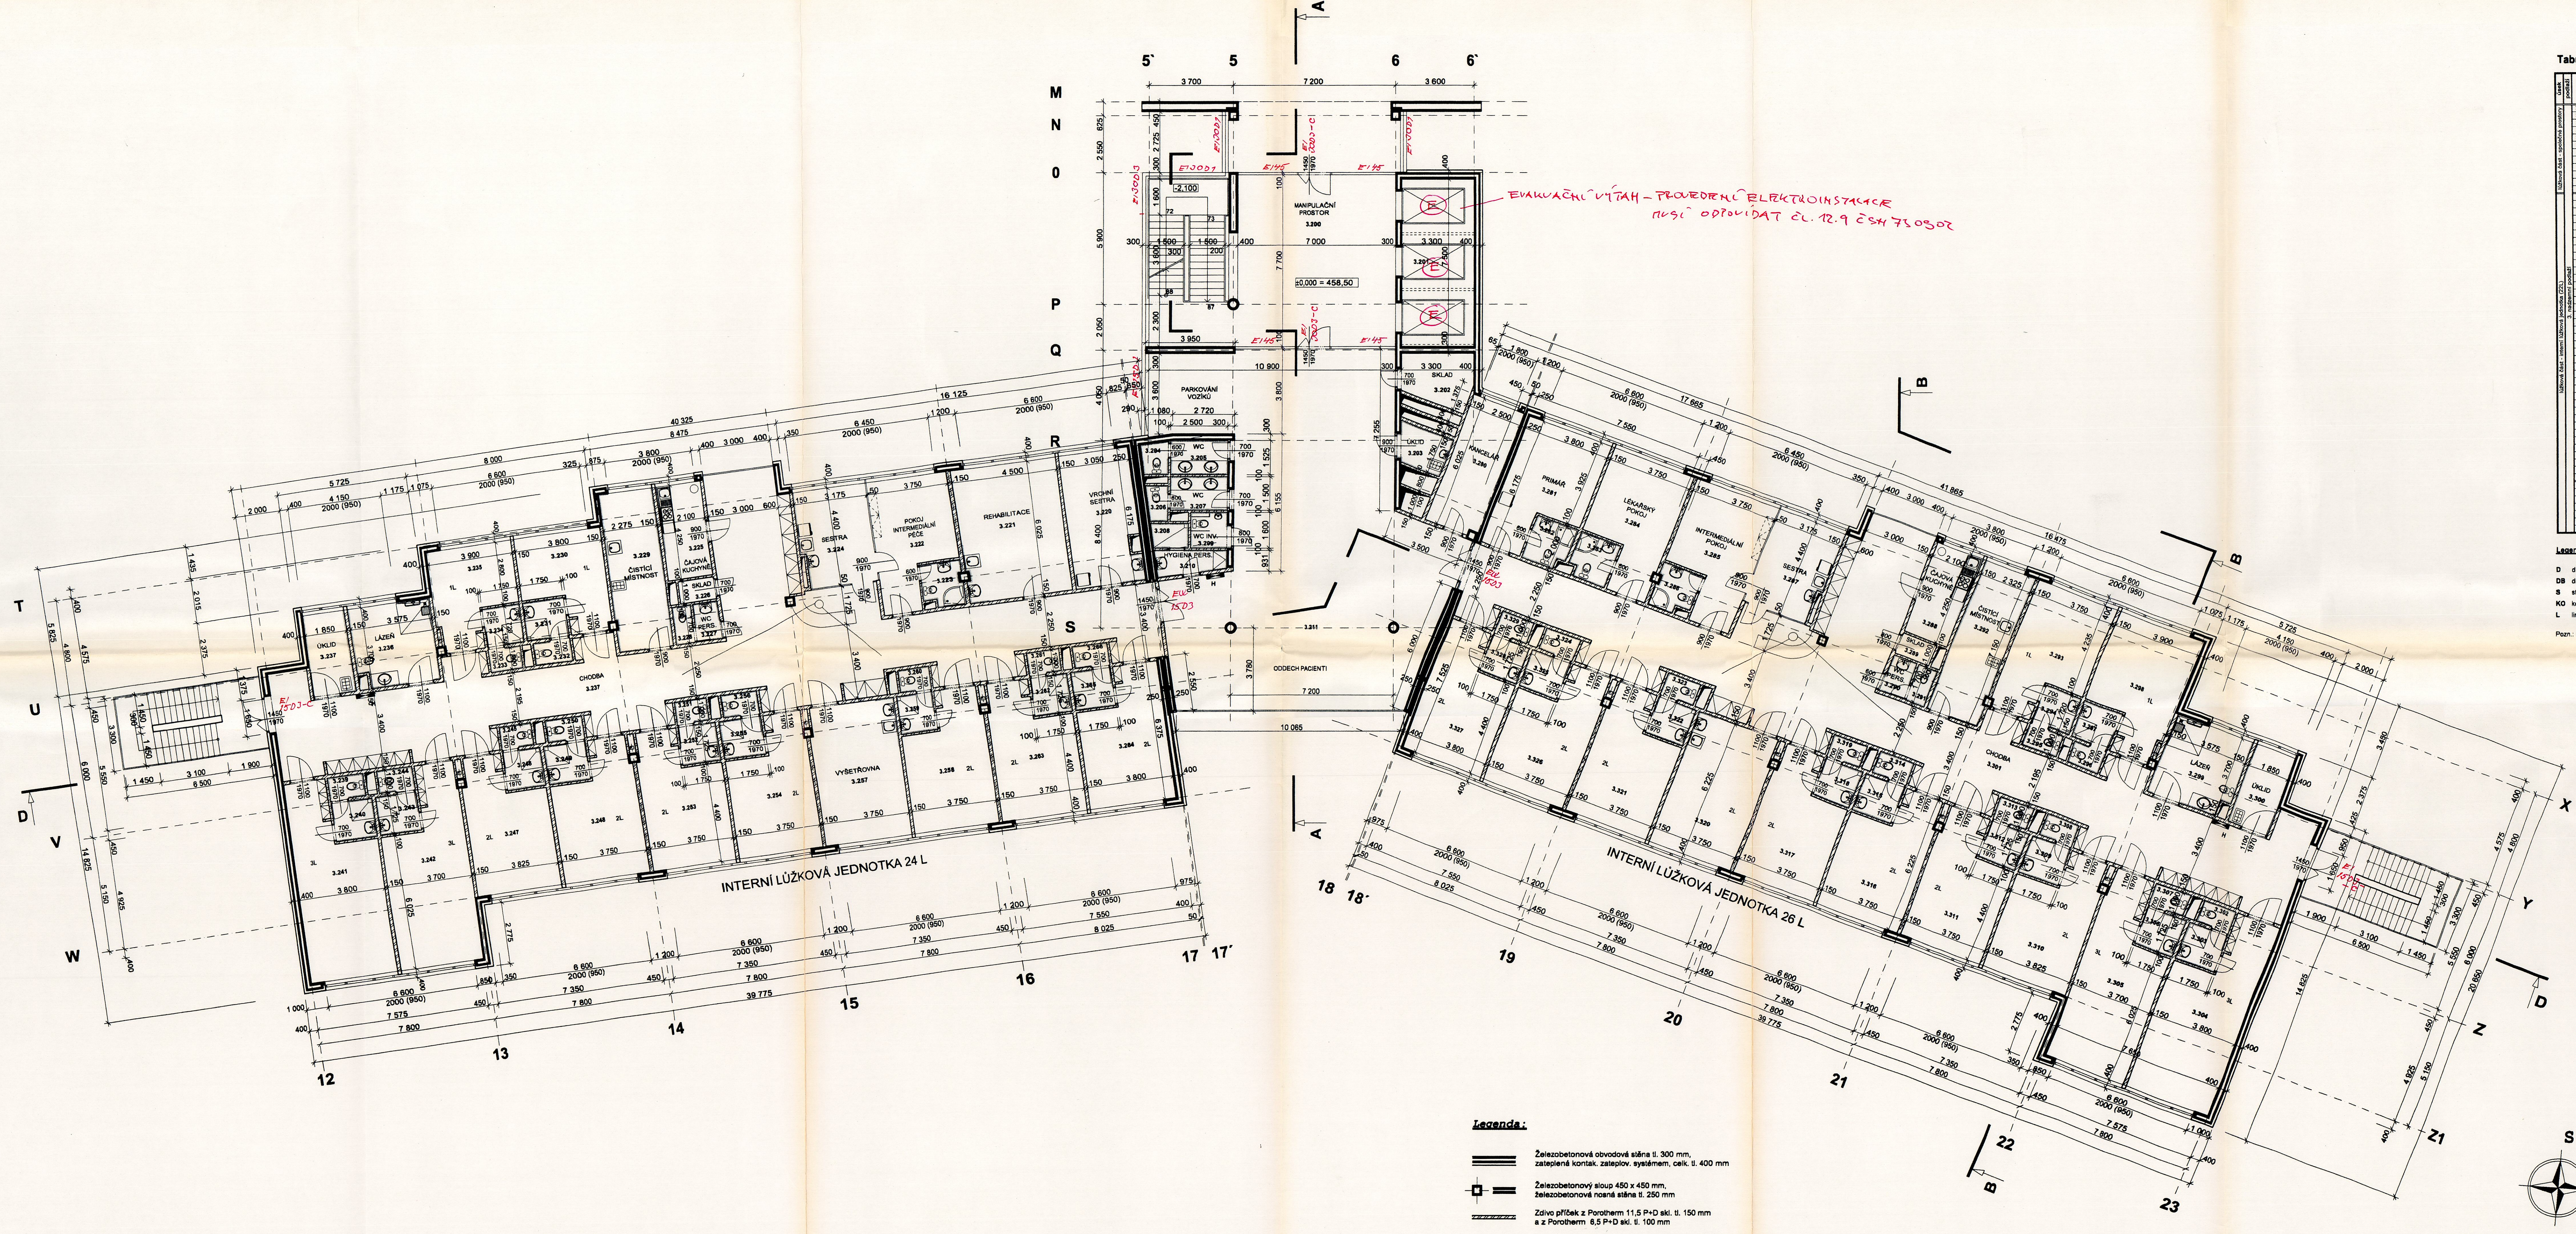

- Legenda:**
- Železobetonová obvodová stěna tl. 300 mm, zateplená kontak. zateplen. systémem, celk. tl. 400 mm
 - Železobetonový sloup 450 x 450 mm, železobetonová nosná stěna tl. 250 mm
 - Zdivo příček z Porotherm 11,5 P+D skl. tl. 150 mm a z Porotherm 6,5 P+D skl. tl. 100 mm


Tabulka místností:

Legenda povrchových úprav:

- D dlažba
- DB dlažba brokovaná
- S stěna
- KO koberec
- L linoleum, resp. PVC
- A antistatik
- M malba
- O keramický obklad
- LA laminovaný

Pozn. Nespecifikované podlahy budou upraveny v dalším stupni PD

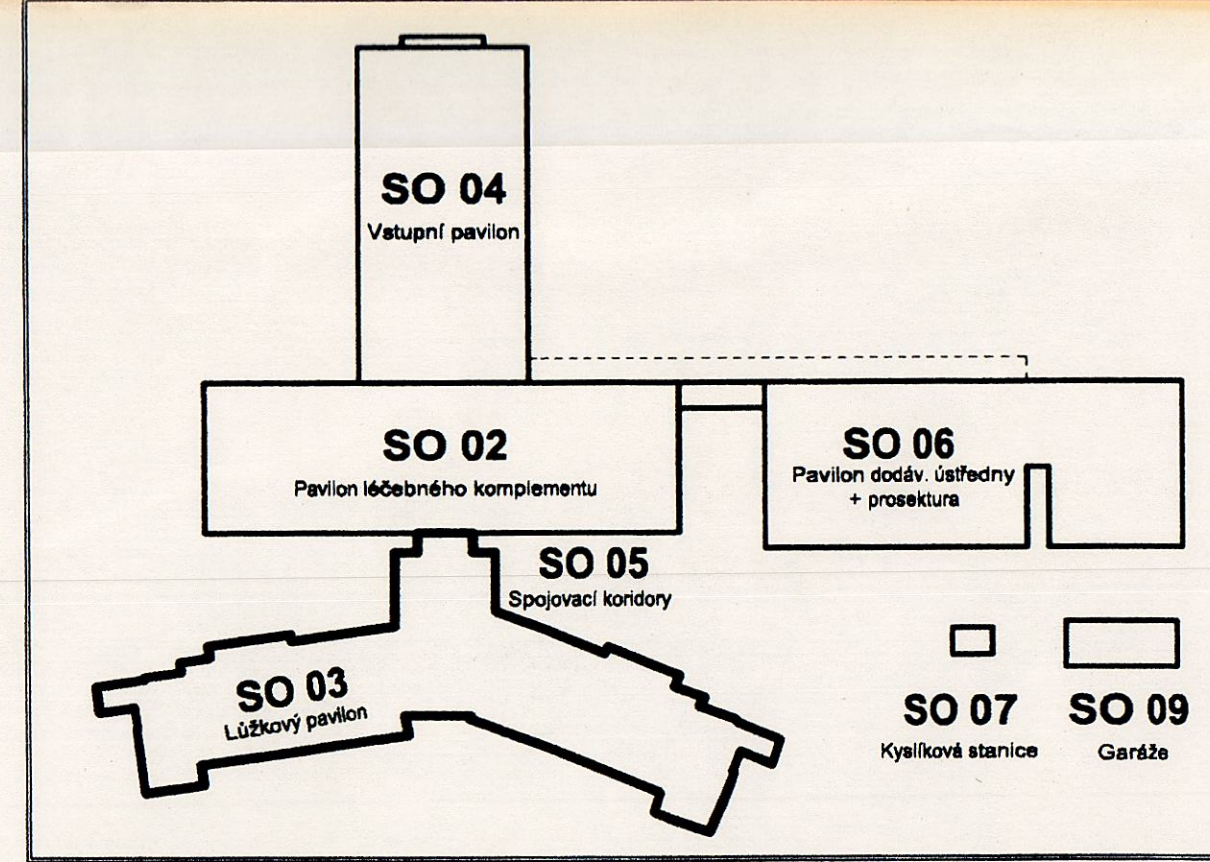

OBŠAH TĚHOTO VÝKRESU JE DUŠEVNÍM MAJETKEM AUTORA A PODLEHÁ OCHRANĚ VÝBĚHU AUTORSKÉHO ZÁKONA

SDRUŽENÍ - PROJEKT NEMOCNICE DOMAŽLICE

AND s.r.o. - projektant
PPAA s.r.o. - projektant

AKCE: NOVOSTAVBA NEMOCNICE DOMAŽLICE

OBJEDNATEL: NEMOCNICE DOMAŽLICE, U NEMOCNICE 47, 344 23, DOMAŽLICE

MÍSTO STAVBY: OKRES DOMAŽLICE, K.Ú. DOMAŽLICE, LOKALITA „NA BÁBĚ“

AUTORSKÝ NÁVRH: ING. ARCH. VRAJSLAV DANDA, ING. ARCH. PAVEL KOVÁŘÍK, SPOLUPRÁCE ING. ARCH. RICHARD HOMOLKA

VEDOUcí PROJEKTANT: ING. ARCH. HERMAN WEISHAUPL

PROJEKTANT PROFES: ING. DAVID REICHL, ING. ANDREA KOCOVÁ, JARMILA POTREBOVÁ

KONTROLOVAL: ING. ARCH. HERMAN WEISHAUPL

STUPĚŇ: PROJEKT KE STAVEBNÍMU ŘÍZENÍ

DATUM: BŘEZEN 2001

OBŠAH: SO 03, SO 05 PŮDORYS 3.N.P.

ČÍSLO VÝKRESU: 12.

± 0,000 = 458,50