



## VÝKRES VYTYČENÍ 1:250

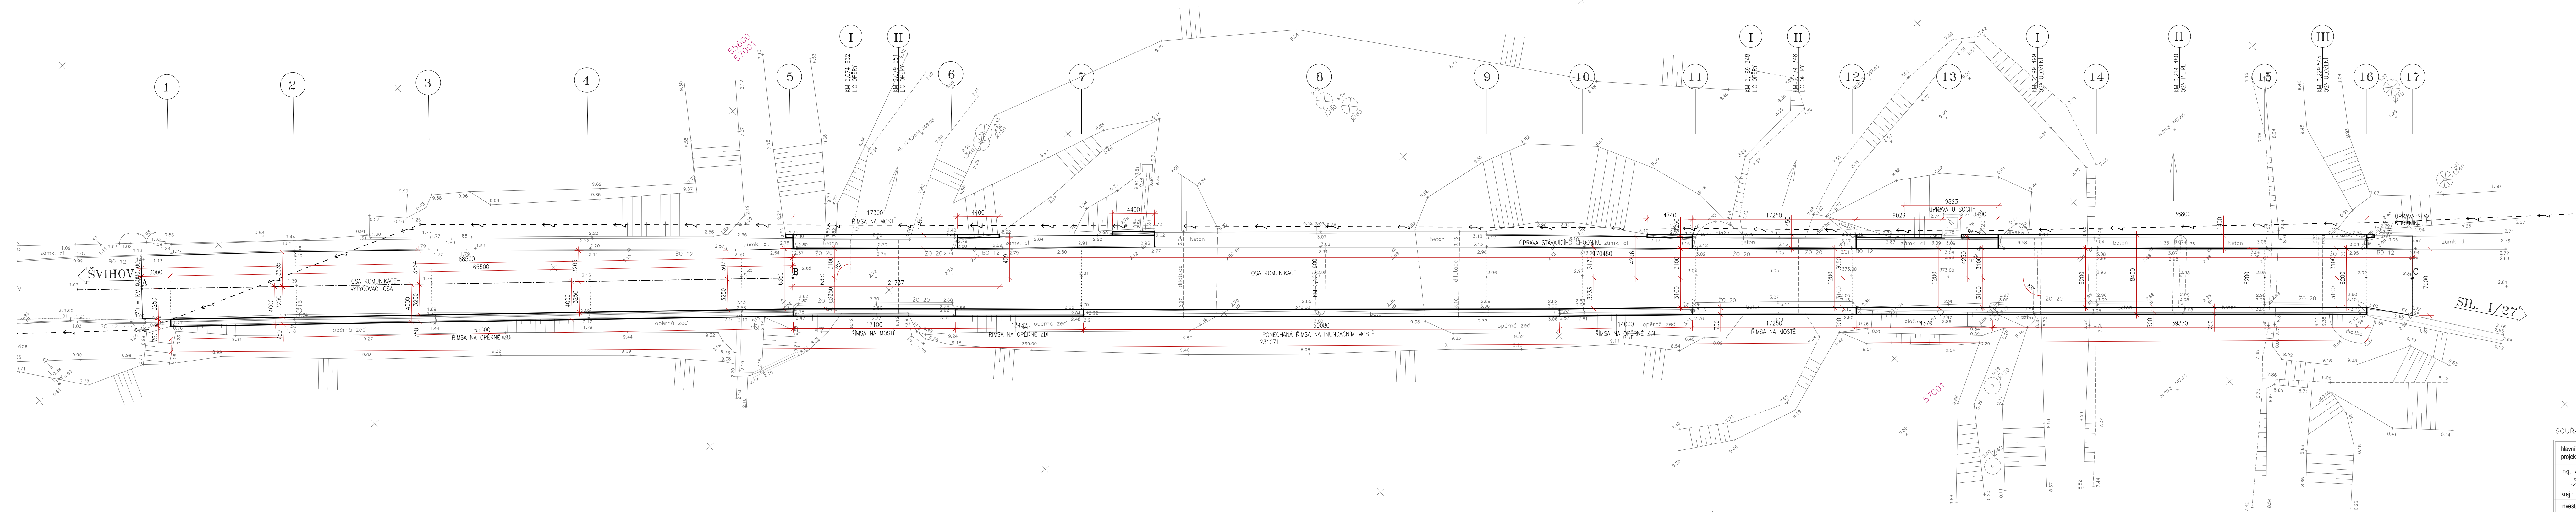

č.b.	1.	2.
A	833 259,150	1 098 123,197
B	833 206,796	1 098 167,371
C	833 078,347	1 098 279,461

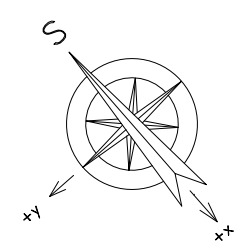

SOUDROVNÍČKOVÝ SYSTÉM: S+JTSK				VÝKROVÝ SYSTÉM: Bv			
Název inženýrské projekce: Ing. Jan TUREK		zodpovědný projektant: Ing. Jan TUREK		vypracoval: Ing. Jan TUREK		kontroloval: Ing. Jan Turek projektování inženýrských staveb Vlasťaszkova 32 378 81 Slavonice tel.: 384 493 304 e-mail: info@turek.cz	
kraj: PLZEŇSKÝ		obec: ŠVIHOV					
investor: SÚS PLZEŇSKÉHO KRAJE, příspěvková organizace							
název dokumentace: PDPFS				počet formulářů A4: 6 datum: ŘÍJEN 2017			
číslo objektu: SO 200				číslo zakázky: 68-1-16 měřítko: 1:250 číslo přílohy: B.2.0-5			
MOSTY VE Č. 0277-1, 0277-2, 0277-3 ŠVIHOV OPĚRNÉ ZDI A ÚPRAVA PŘEDMOSTÍ							
VÝKRES VYTÝČENÍ							