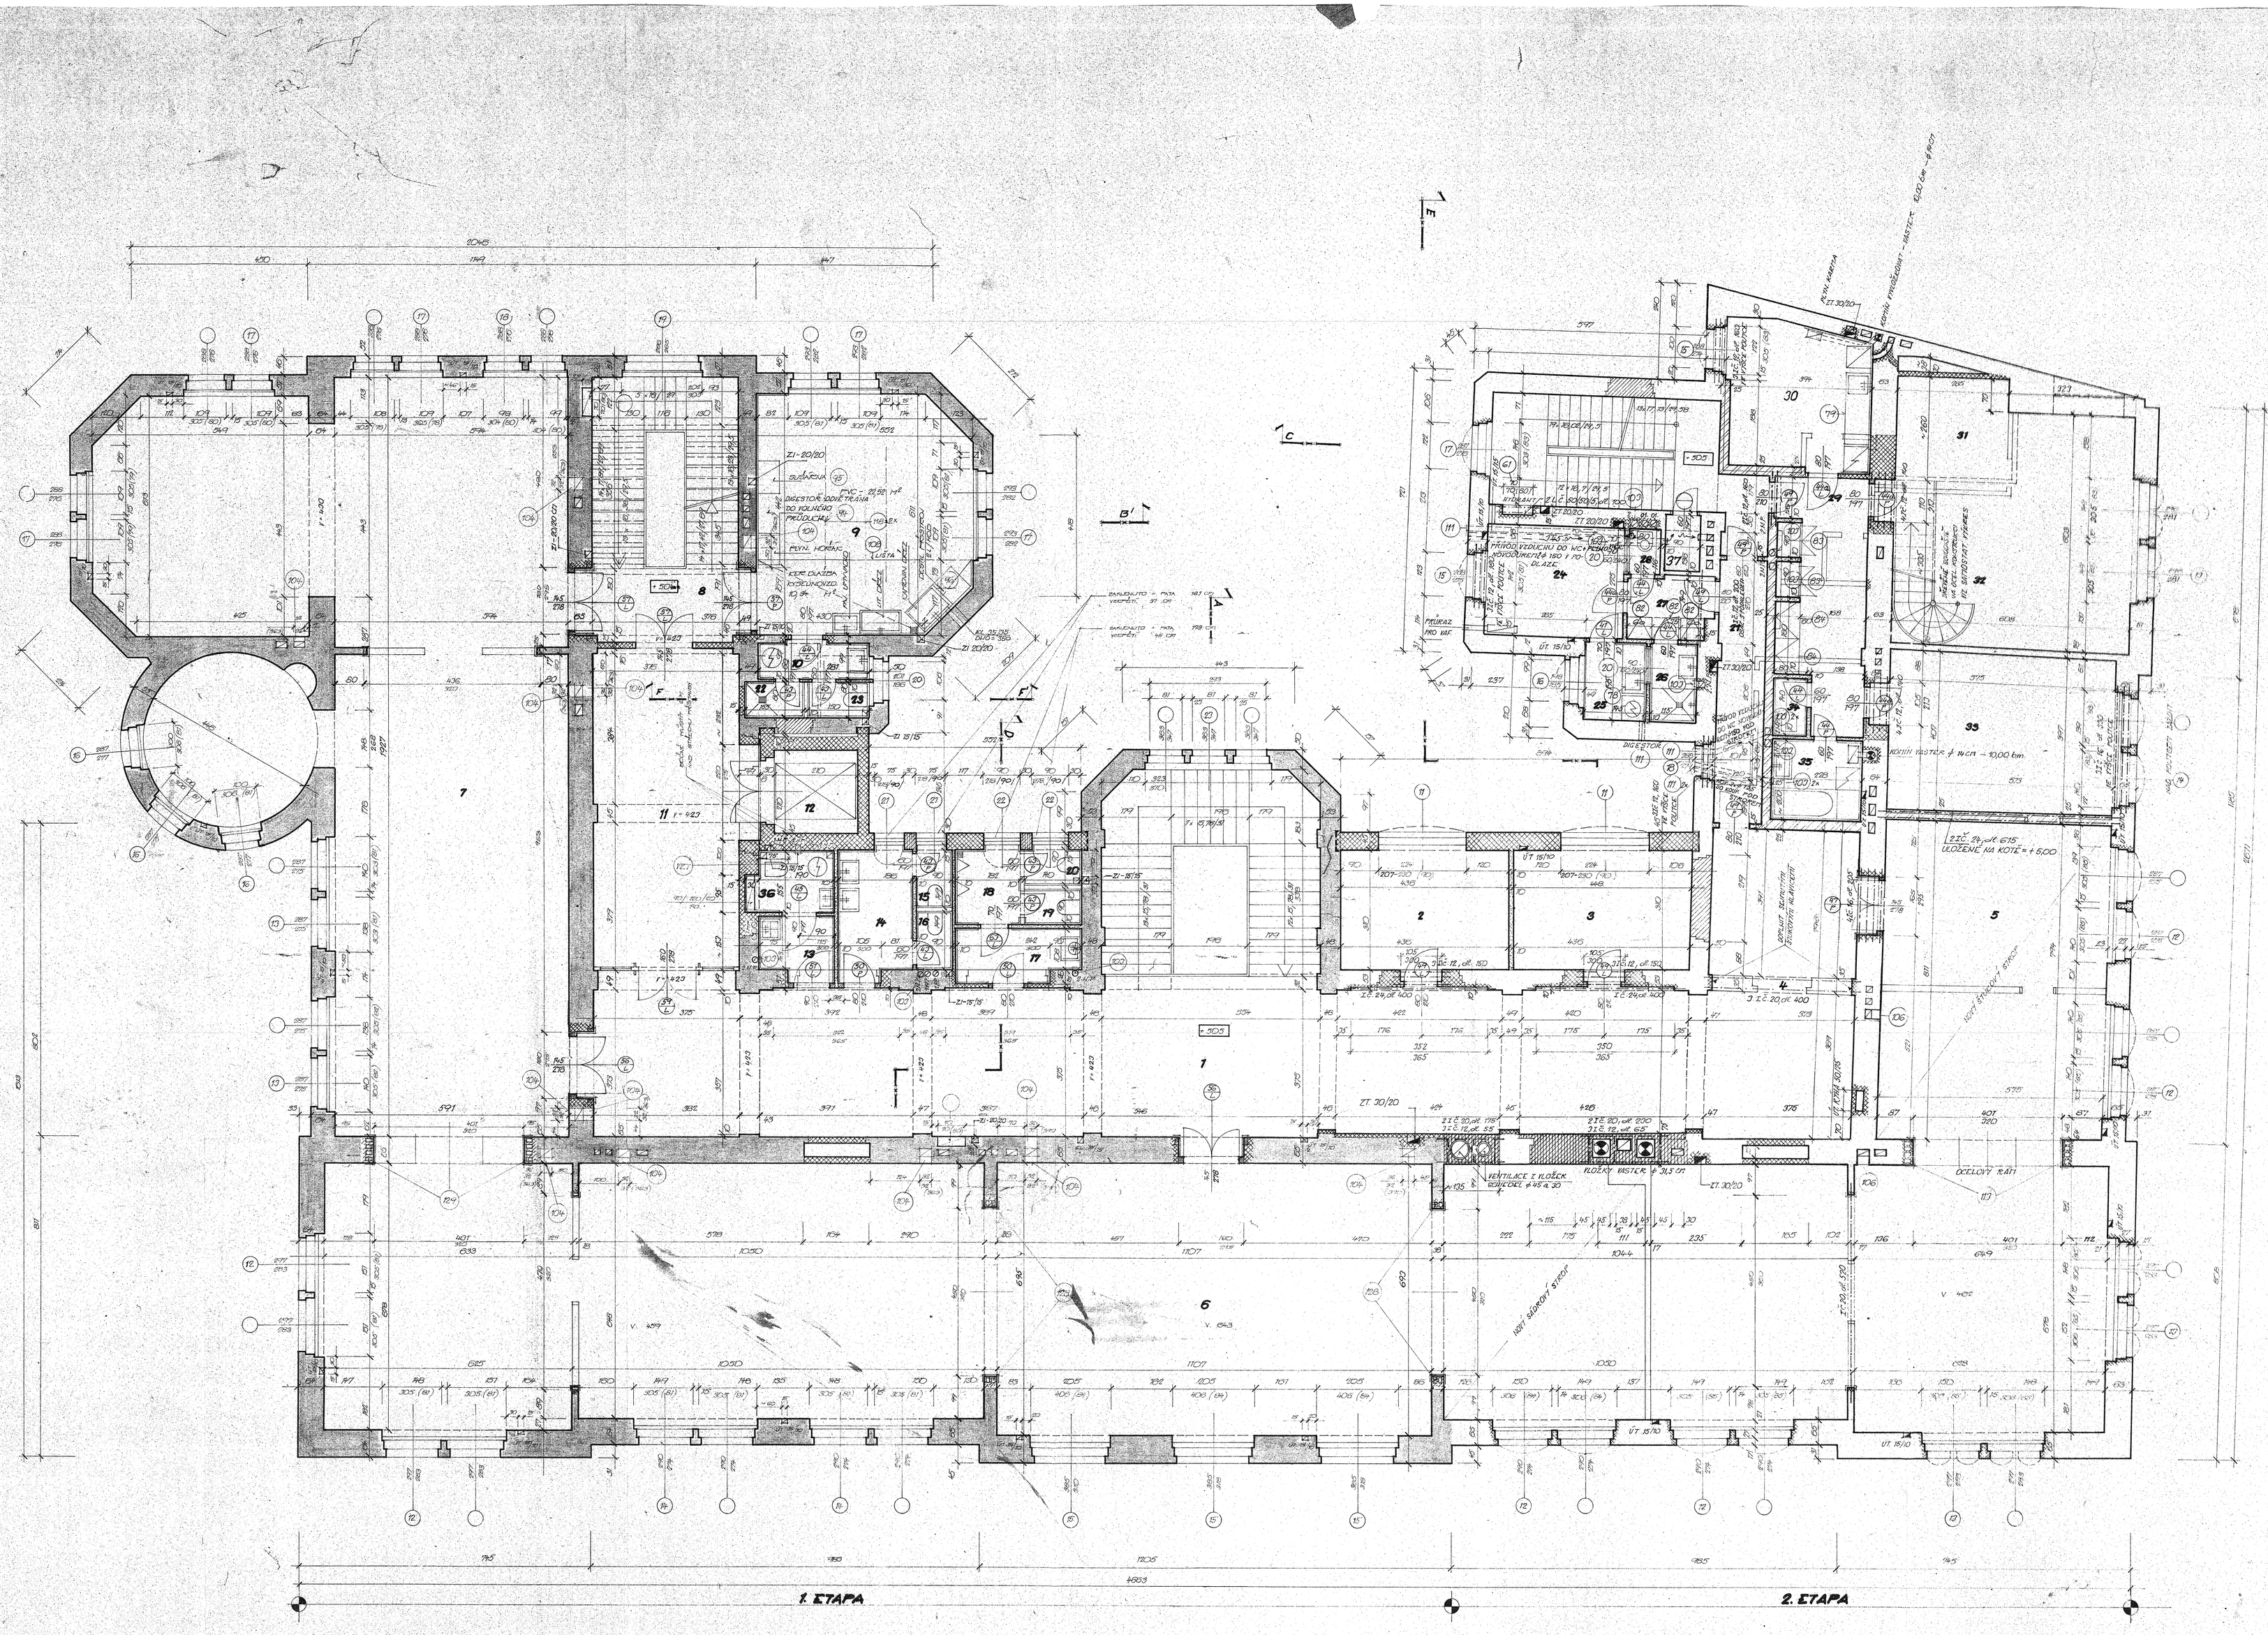

ČÍSLO MÍSTNOSTI	NÁZEV MÍSTNOSTI	PODLAHOVÁ PLOCHA m²	PODLAHA	OBKLAD	VÝŠKA OBKLADU m	OSVĚTLENÍ	POZNÁMKA	SKLADBA PODLAHY	VÝŠKA PARAPETU m
1	CHODBA + SCHODIŠTĚ	102,79	ŽULA	ŽULA	0,15			P 17	0,90
2	PRACOVNA	31,89	VLYSKY	DUB LIŠTA	0,15			P 32	1,10
3	PRACOVNA	31,90	VLYSKY	DUB LIŠTA	0,15			P 32	1,10
4	CHODBA	77,42	ŽULA	ŽULA	0,18			P 17	0,90
5	STÁLÁ EXPOZICE	48,71	MARKETT	DUB LIŠTA	0,15			P 1	0,90
6	STÁLÁ EXPOZICE	204,16	MARKETT	DUB LIŠTA	0,15			P 1	0,77 0,45
7	STÁLÁ EXPOZICE	198,40	MARKETT	DUB LIŠTA	0,15			P 1	0,47
8	SCHODIŠTĚ - ŠÁCHY	5,90	ŽULA	ŽULA	0,18			P 17	0,90
9	RESTAURÁTORSKÁ DÍLNA	17,59 9,98	PVC + KOBR OL KYSELINOVZ	BĚLENINOVÝ	0,80			P 20 P 21	0,90
10	PŘEDSÍŇ WC	9,98	KERAM. DL	BĚLENINOVÝ	1,80			P 18	3,00
11	STÁLÁ EXPOZICE	99,74	ŽULA	ŽULA	0,15			P 17	0,90
12	NÁKLADNÍ VÝTAH		—	—	—			—	
13	ÚKLIDOVÁ KOMORA	3,78	KERAM. DL	BĚLENINOVÝ	1,80			P 6	3,00
14	PŘEDSÍŇ WC - MUŽI	12,83	KERAM. DL	BĚLENINOVÝ	1,80			P 6	3,00
15	WC ŽENY	7,97	KERAM. DL	BĚLENINOVÝ	1,80			P 6	3,00
16	WC ŽENY	7,98	KERAM. DL	BĚLENINOVÝ	1,80			P 6	3,00
17	PŘEDSÍŇ WC MUŽI	9,40	KERAM. DL	BĚLENINOVÝ	1,80			P 6	3,00
18	PŘEDSÍŇ	3,84	KERAM. DL	BĚLENINOVÝ	1,80			P 6	3,00
19	WC MUŽI	3,95	KERAM. DL	BĚLENINOVÝ	1,80			P 6	3,00
20	WC MUŽI	3,97	KERAM. DL	BĚLENINOVÝ	1,80			P 6	3,00
21	CHODBA	7,16	ŽULA	ŽULA	0,18		STÁV. NEZJISTIOM. POVAHY	P 17	3,00
22	SPRCHA	1,98	KERAM. DL	BĚLENINOVÝ	1,80		STÁV. NEZJISTIOM. POVAHY A V. PRAHY ZAPLAVENÍ	P 18	3,00
23	WC	1,80	KERAM. DL	BĚLENINOVÝ	1,80			P 18	3,00
24	KOMPENZAČ. PODEST	9,48	PVC	PVC LIŠTA			STÁV. NEZJISTIOM. POVAHY	P 21	3,00
25	ELEKTRÁRNY KOTLY	5,78	PVC	BĚL. NÁTĚRY PVC LIŠTA	0,30		STÁV. NEZJISTIOM. POVAHY	P 21	3,00
26	SPRCHA	0,79	KERAM. DL	BĚLENINOVÝ	1,80		STÁV. NEZJISTIOM. POVAHY	P 18	3,00
27	PŘEDSÍŇ	3,91	PVC	PVC LIŠTA			STÁV. NEZJISTIOM. POVAHY	P 21	3,00
28	WC	11,15	KERAM. DL	BĚLENINOVÝ	1,80		STÁV. NEZJISTIOM. POVAHY	P 18	3,00
29	VÝTAHOVÁ	15,30	PVC	PVC LIŠTA			STÁV. NEZJISTIOM. DETONTOVAT	P 21	2,74
30	KUCHYNĚ	17,89	PVC	BĚLENINOVÝ PVC LIŠTA	1,50		STÁV. NEZJISTIOM. DETONTOVAT	P 21	2,00
31	ODĚLENÍ KOUT	1,88	PVC	PVC LIŠTA			STÁV. NEZJISTIOM. DETONTOVAT	P 21	2,74
32	ČEKÁRNA PERSONÁLU	31,74	PVC	PVC LIŠTA			STÁV. NEZJISTIOM. DETONTOVAT	P 21	4,58
33	DĚTSKÝ POKOJ	14,41	PVC	PVC LIŠTA			STÁV. NEZJISTIOM. POVECHAT	P 21	3,00
34	WC	3,78	KERAM. DL	BĚLENINOVÝ	1,80		STÁV. NEZJISTIOM. DETONTOVAT	P 18	2,79
35	KOLTELNA	9,88	KERAM. DL	BĚLENINOVÝ	1,80		STÁV. NEZJISTIOM. POVECHAT A VYLAHT ZAPLAVENÍ	P 18	3,00
36	WC INVALIDŮ	3,89	KERAM. DL	BĚLENINOVÝ	1,40			P 6	2,80
37	PLOCHOVÝ	1,91	KERAM. DL	BĚLENINOVÝ	0,15			P 18	3,00

VÝPIS OCEL. NOSIČŮ – 2. ETAPA :

L č. 30/30/5	dél. 1,00 m	KS	2
I.Č. 12	dél. 0,58 m	KS	2
	dél. 0,65 m	KS	3
	dél. 1,40 m	KS	8
	dél. 1,50 m	KS	6
	dél. 1,60 m	KS	8
	dél. 1,80 m	KS	7
	dél. 2,00 m	KS	7
I.Č. 16	dél. 3,30 m	KS	3
	dél. 2,05 m	KS	4
I.Č. 20	dél. 1,76 m	KS	2
	dél. 2,90 m	KS	2
	dél. 4,00 m	KS	3
	dél. 4,30 m	KS	7
I.Č. 24	dél. 4,00 m	KS	2
	dél. 6,18 m	KS	2

POZNÁMKA :

- PŘÍČKY VIZ DETAIL VE MĚŘÍTKU 1:10
- VNITŘNÍ/VNĚJŠÍ PARAPETY OBVODOVÉ DO HLOUBKY 80 CM
- VĚŠENÉ VENTILACE U PODHLEDU BUDOU NEDOČNÍ

MATERIÁL PRO ODVĚTRÁVÁNÍ (2. ETAPA)
NOVODUR Ø 125 DL. 19,00 6m
NOVODUR Ø 150 DL. 19,00 6m

- ZDIVO STÁVAJÍCÍ IE 2. ETAPĚ
- ZDIVO STÁVAJÍCÍ V 1. ETAPĚ
- ZDIVO BOURANÉ
- ZDIVO Z CIHEL 1-1/29/14,8,5 CM/ NA MC - 25
- ZDIVO Z CIHEL 1-1/29/14,8,5 CM/ NA MC - 50
- ZDIVO OKENNÍCH PARAPETŮ Z PŮVODNÍCH TVÁRNIC
- PŘÍČKY Z DUTÝCH CIHEL NA MC - 25

ARCHITEKTI						
ING. KLADOV						
REKONSTRUKCE OKRESNÍHO MUZEA KLATOVY						
PŮDORYS - 2. NADZEMNÍ PODLAŽÍ					1 : 50	4.